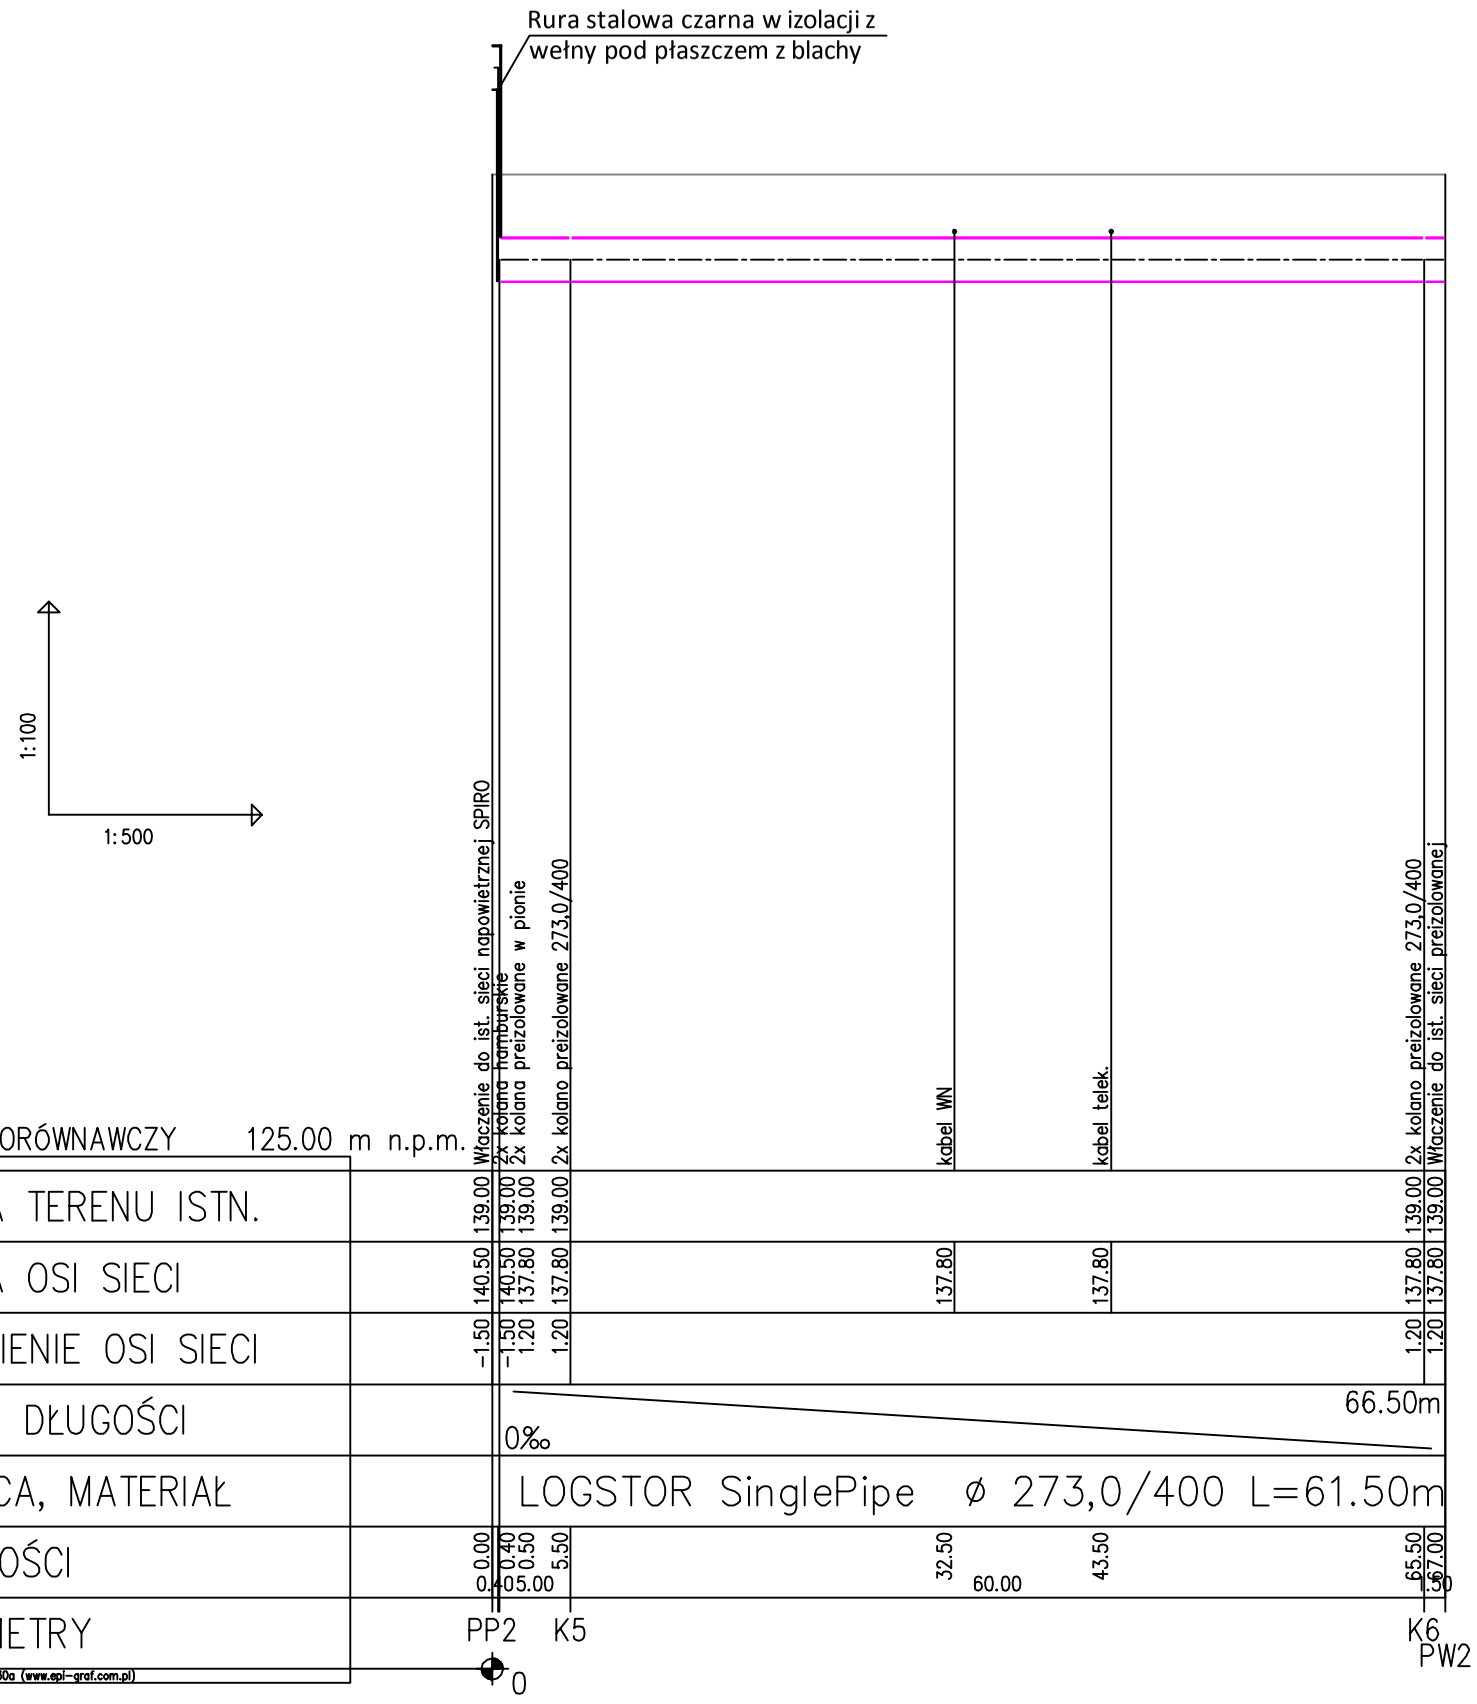

Firma Ciepłownicza CALOR Sp. z o.o.

87-100 Toruń, ul.M. Skłodowskiej-Curie 53, tel. (056) 655 09 40, fax (056) 655 09 59, e-mail: calor@calor.com.pl

INWESTOR	**Ostrowski Zakład Ciepłowniczy S.A.** ul. Wysocka 57, 63-400 Ostrów Wielkopolski			
Nazwa projektu Lokalizacja	**Przebudowa napowietrznych sieci ciepłowniczych DN250 i DN400 na sieci ciepłownicze z rur preizolowanych w Ostrowie Wielkopolskim**			
Treść rysunku	**Profil podłużny sieci ciepłowniczej DN250**			
Zespół autorski	Imię i Nazwisko	Numer uprawnień	Podpis	Data
Projektant:	**mgr inż. Agnieszka Ottka**	**KUP/0057/POOS/08**		10.2012
Sprawdzający:	**mgr inż.Waldemar Woźnica**	**GP.I.7342/320/TO/94**		Skala 1:100–1:500
Opracowała:	**inż. Ewelina Bagińska**			Nr rysunku 5