LEGENDA

- niweleta jezdni
- poziom terenu
- proj kanał deszczowy PCV-U Ø315

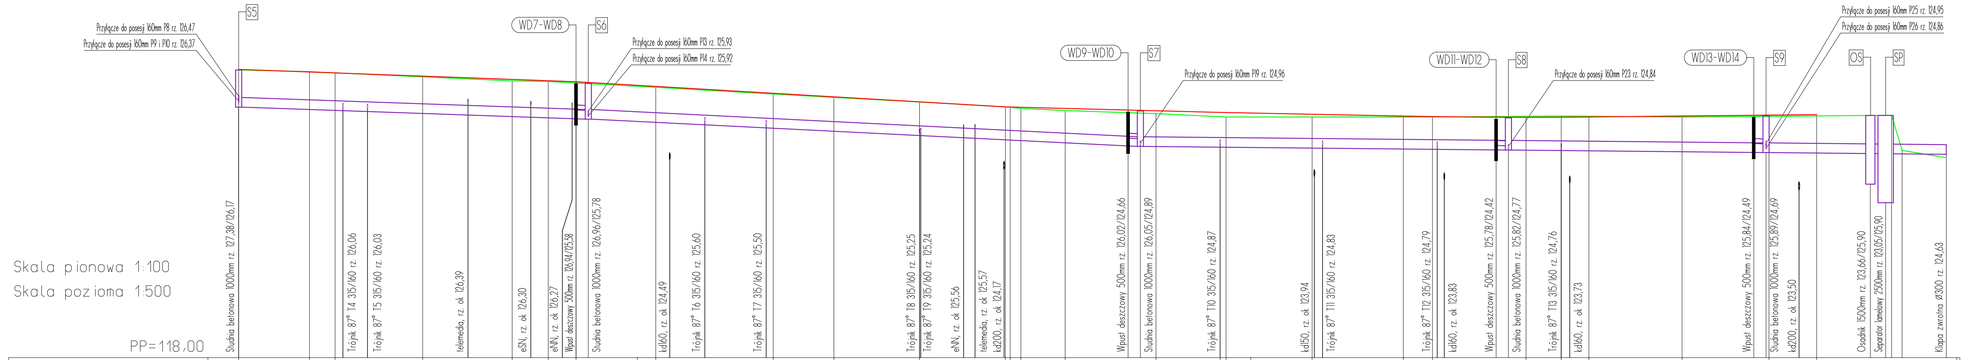

Projekt jest chroniony Prawem Autorskim (Dz. U. 94.24.83). Wszystkie informacje zawarte w tym projekcie (rysunki i opis) stanowią własność intelektualną firmy "eMWu KAROLAK" i nie wolno ich użyć ponownie i reprodukować bez zgody wyżej wymienionej firmy.

003		
002		
001	Projekt wykonawczy	31.08.2012 r.
Nr wydania:	Temat:	Data:

eMWu KAROLAK BUDOWNICTWO PROJEKTOWANIE

Pracownia projektowa:
eMWu KAROLAK
63-400 Ostrów Wlkp, ul. J. III Sobieskiego 9

Klient:	MIEJSKI ZARZĄD DRÓG 63-400 Ostrów Wielkopolski ul. Zamenhofe 2b
Projekt:	Budowa kanału deszczowego, jezdni i chodnika w ul. Toruńskiej w Ostrowie Wielkopolskim
Faza/Temat:	PROFIL PODŁUŻNY - KANALIZACJA DESZCZOWA, CZ. 2

IMIĘ I NAZWISKO PROJEKTANTA:	UPRAWNIENIA:	PODPIS:
mgr inż. Kamil Koziołek		
mgr inż. Dariusz Płóciennik		
inż. Daniel Pluta		
tech. Piotr Wawrzycki		
Główny projektant: mgr inż. Mirosław Karolak	WKP/0000/POOD/09	
Sprawdzający:		

Sporządzono w oparciu o: ALLPLAN FT v. 2006

Branża:	DROGOWA	Nr projektu: 159
Data:	SIERPIEŃ 2012	Nr rysunku: 005-D
Skala:	1 : 100 / 1 : 500	

w/s = 297,0 / 8200 (024m2)

Allplan 2006