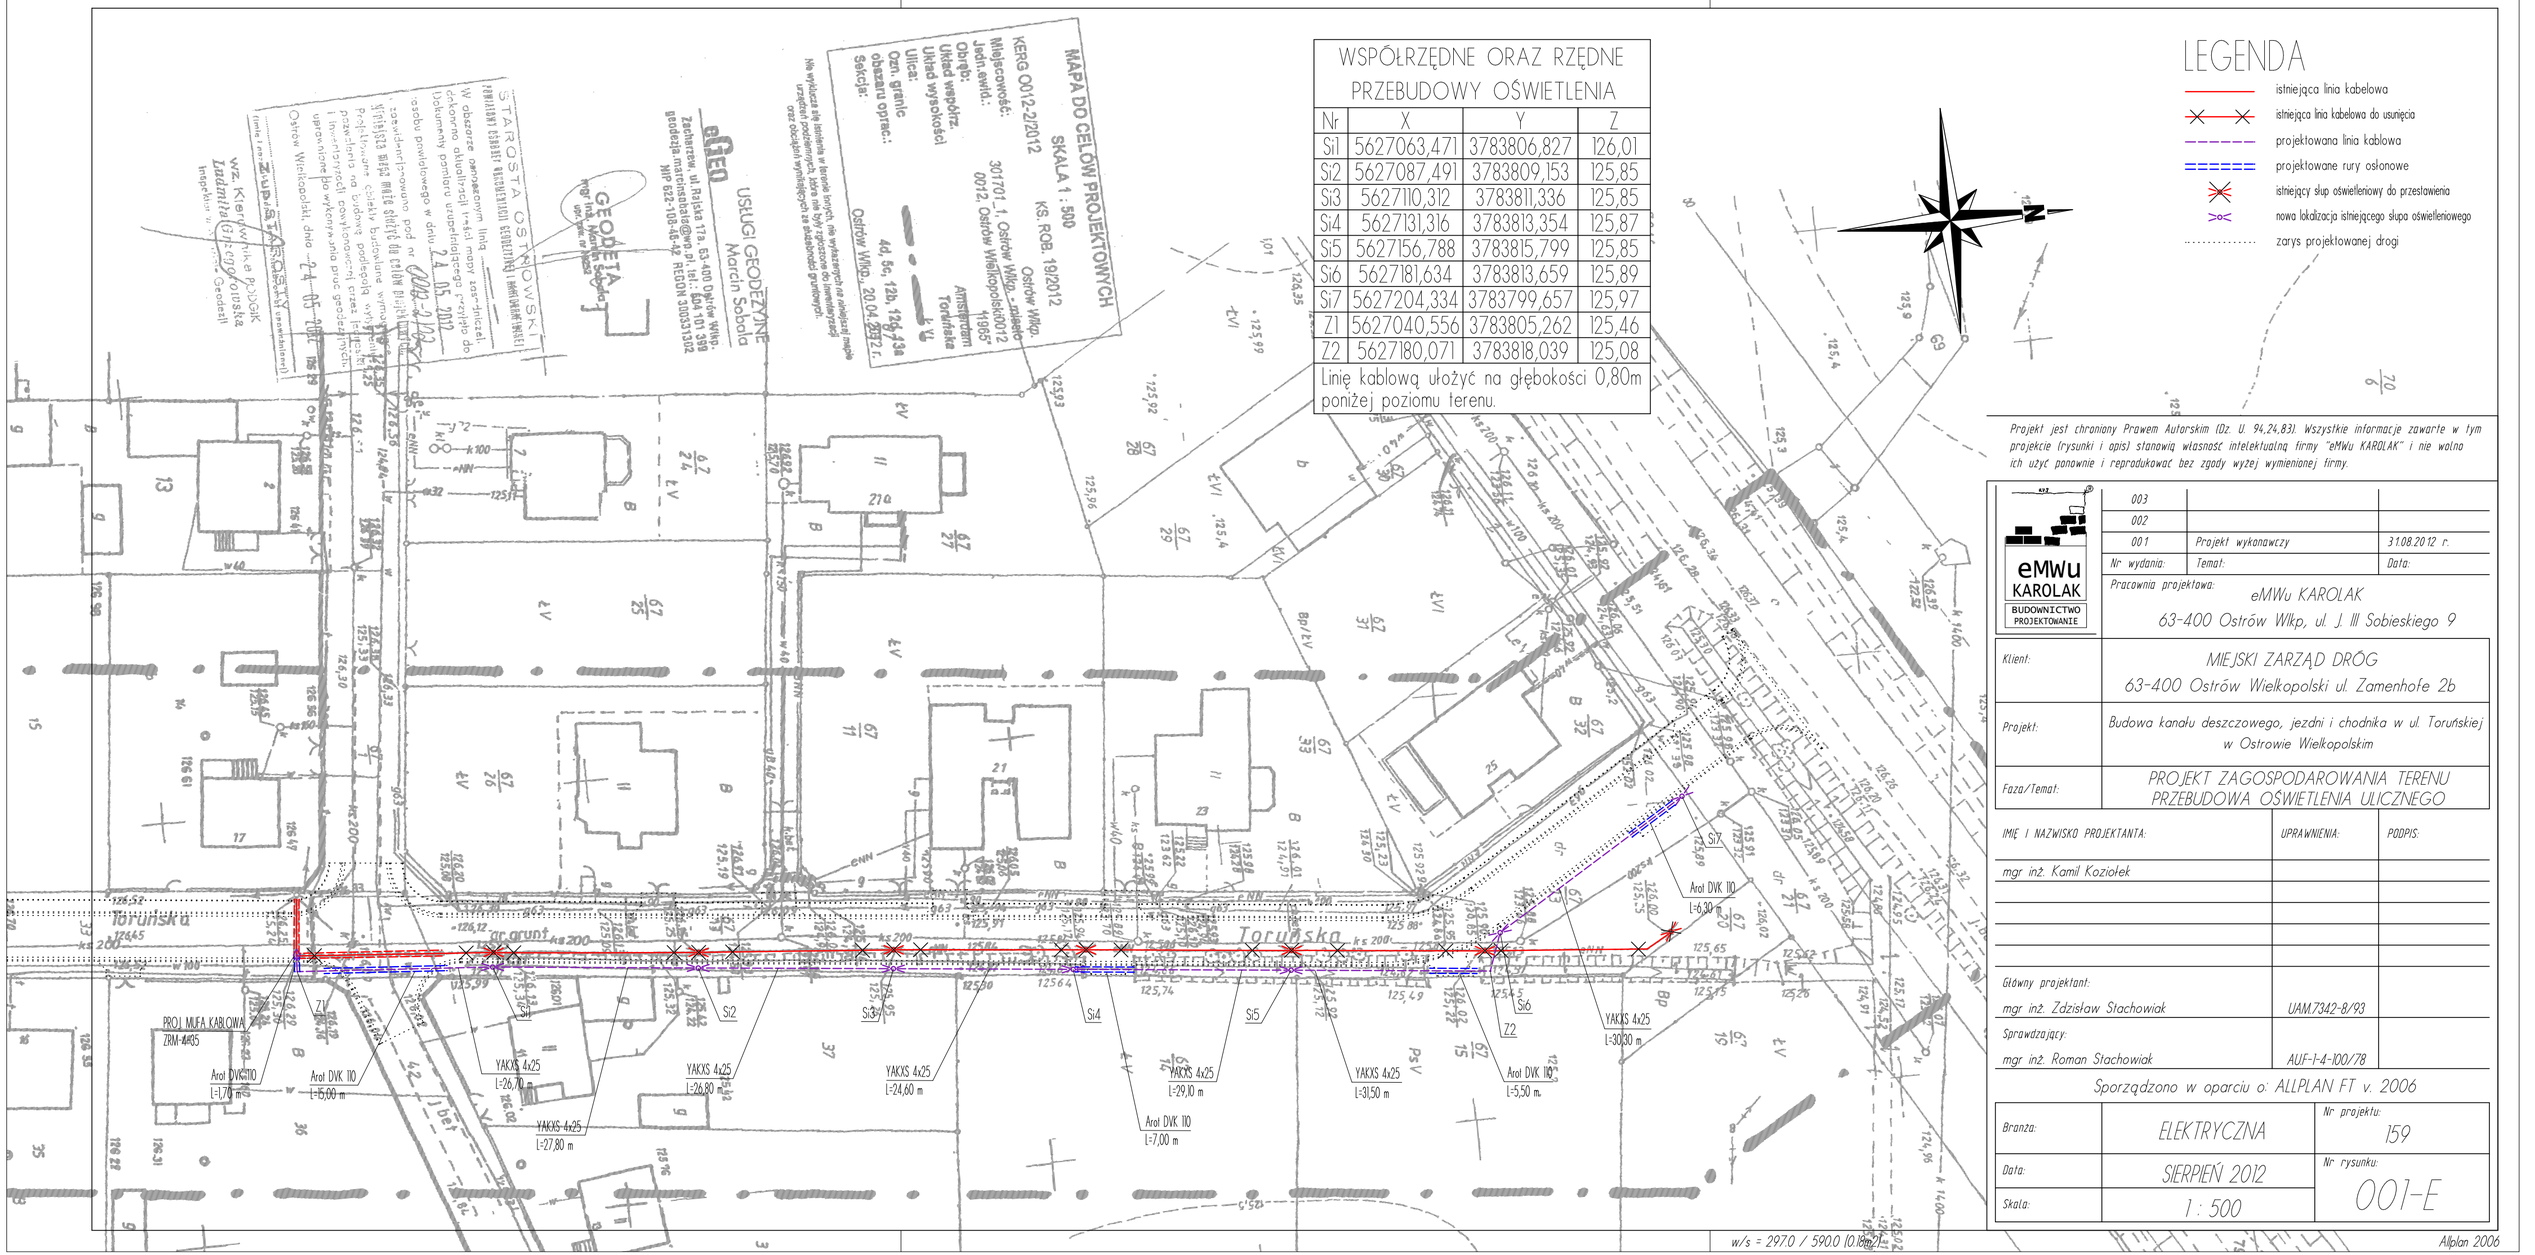

WSPÓŁRZĘDNE ORAZ RZĘDNE PRZEBUDOWY OŚWIETLENIA

Nr	X	Y	Z
Si1	5627063,471	3783806,827	126,01
Si2	5627087,491	3783809,153	125,85
Si3	5627110,312	3783811,336	125,85
Si4	5627131,316	3783813,354	125,87
Si5	5627156,788	3783815,799	125,85
Si6	5627181,634	3783813,659	125,89
Si7	5627204,334	3783799,657	125,97
Z1	5627040,556	3783805,262	125,46
Z2	5627180,071	3783818,039	125,08

Linię kablową ułożyć na głębokości 0,80m poniżej poziomu terenu.

LEGENDA

- istniejąca linia kablowa
- istniejąca linia kablowa do usunięcia
- projektowana linia kablowa
- projektowane rury osłonowe
- istniejący słup oświetleniowy do przestawienia
- nowa lokalizacja istniejącego słupa oświetleniowego
- zarys projektowanej drogi

MAPA DO CELÓW PROJEKTOWYCH
SKALA 1 : 500
KERG 0012-2/2012 KS. ROB. 19/2012
Miejscowość: Ostrów Wlkp.
Jedn.ewid.: 301701_1, Ostrów Wlkp. - miasto
Obręb: 0012, Ostrów Wielkopolski
Układ współrz.: 1965
Układ wysokości: Amsterdam Torkinlasa
Ulica:
Ozn. granic obszaru opracowania:
Sekcja:
4d, 5c, 12b, 12d, 13a
Ostrów Wlkp., 20.04.2012 r.
USŁUGI GEODEZYJNE Marcin Sobala
Zachariasza, ul. Rataja 17a, 63-400 Ostrów Wlkp.
geodezja.marcinsobala@wp.pl, tel.: 604 101 399
NIP 622-108-68-42 REGON 300331302
GEODETA Marcin Sobala
STAROSTA OSTROWSKI
Ostrów Wielkopolski, dnia 24-05-2012
Zatwierdzono pod nr 0012-2/12
Wykonawca ma obowiązek przywrócić do stanu pierwotnego teren, na którym wykonywał prace geodezyjne.
wz. Kierownika Powiatowej Inspektor... Geodezji
Ladmirał(G)

Projekt jest chroniony Prawem Autorskim (Dz. U. 94,24,83). Wszystkie informacje zawarte w tym projekcie (rysunki i opis) stanowią własność intelektualną firmy "eMWu KAROLAK" i nie wolno ich użyć ponownie i reprodukować bez zgody wyżej wymienionej firmy.

Nr wydania:	Temat:	Data:
003		
002		
001	Projekt wykonawczy	31.08.2012 r.

Pracownia projektowa:
eMWu KAROLAK
63-400 Ostrów Wlkp, ul. J. III Sobieskiego 9

Klient:	MIEJSKI ZARZĄD DRÓG 63-400 Ostrów Wielkopolski ul. Zamenhofe 2b
Projekt:	Budowa kanału deszczowego, jezdni i chodnika w ul. Toruńskiej w Ostrowie Wielkopolskim
Faza/Temat:	PROJEKT ZAGOSPODAROWANIA TERENU PRZEBUDOWA OŚWIETLENIA ULICZNEGO

IMIĘ I NAZWISKO PROJEKTANTA:	UPRAWNIENIA:	PODPIS:
mgr inż. Kamil Koziołek		
Główny projektant: mgr inż. Zdzisław Stachowiak	UAM/7342-B/93	
Sprawdzający: mgr inż. Roman Stachowiak	AUF-1-4-100/78	

Sporządzono w oparciu o: ALLPLAN FT v. 2006

Branża:	ELEKTRYCZNA	Nr projektu: 159
Data:	SIERPIEŃ 2012	Nr rysunku: 001-E
Skala:	1 : 500	

w/s = 297.0 / 590.0 (0.16m)

Allplan 2006