



Przekrój E-E wyspa środkowa ronda, jezdnie, konstrukcja wyspy dzielącej

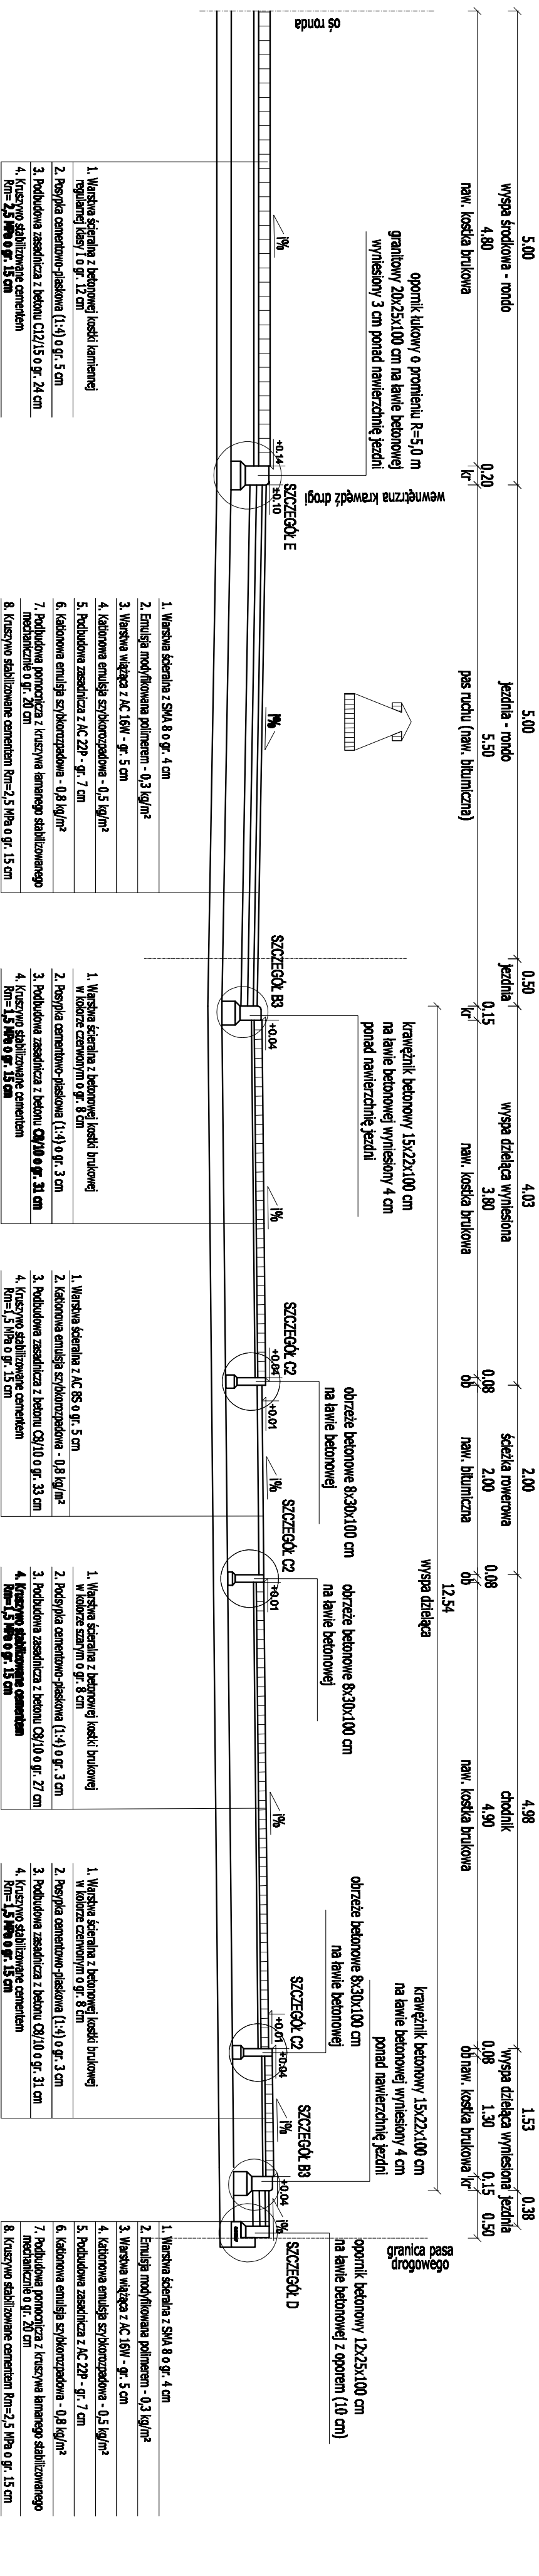

Przekrój F-F jezdnie o spadku daszkowym w obszarze przejścia dla pieszych i rowerzystów z wyspą dzielącą, ścieżką rowerową, chodnikiem i pasem zieleni po obu stronach

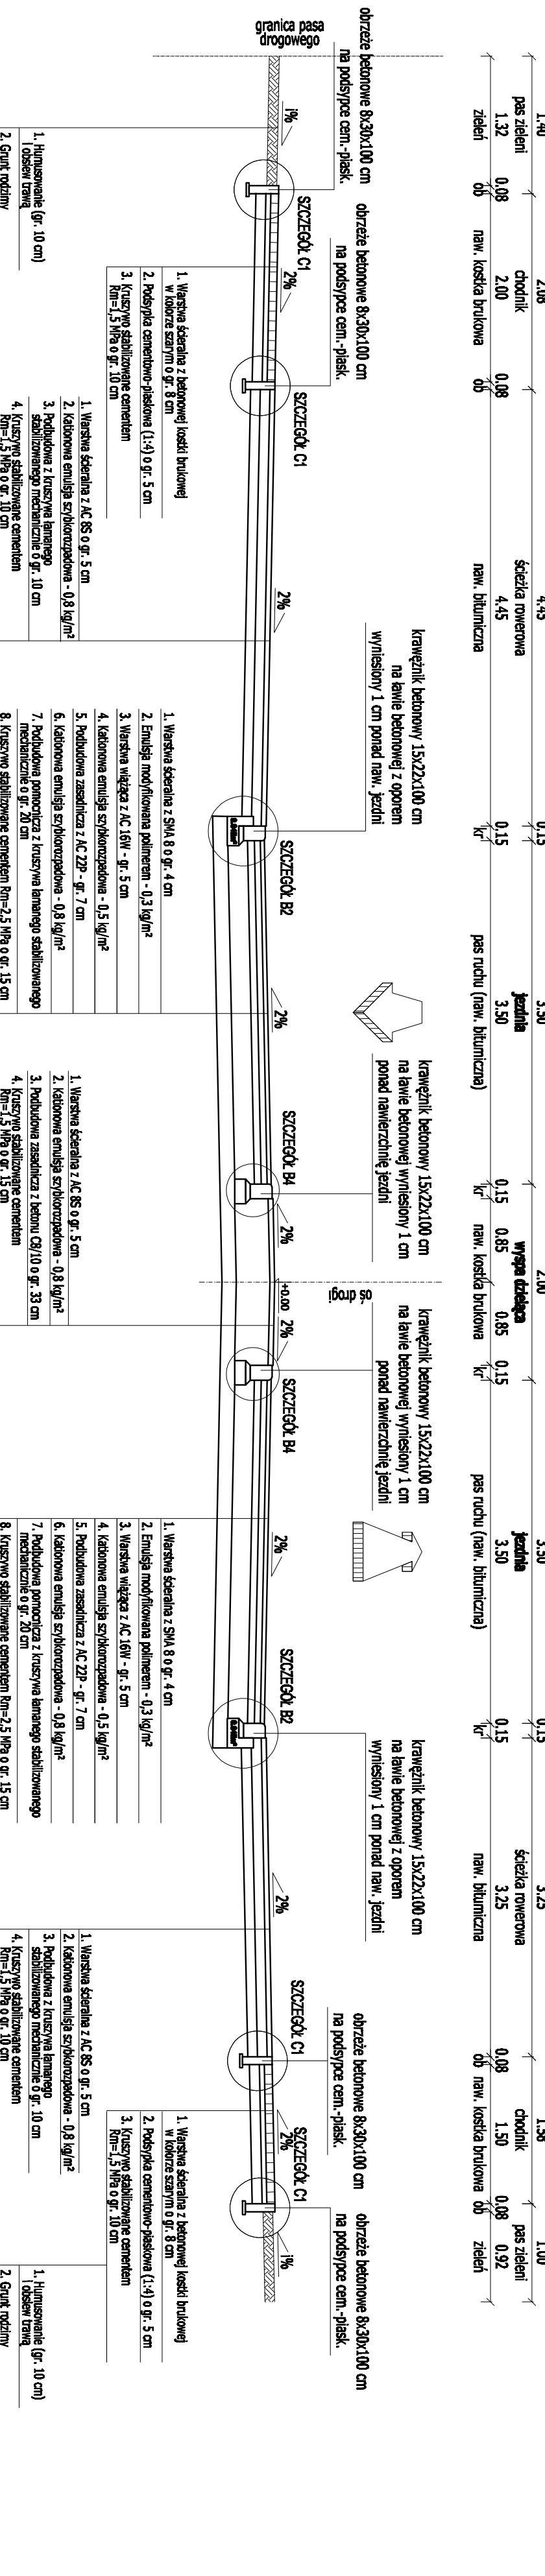

Legenda:

- kt - krawężnik betonowy
- op - opornik betonowy
- ob - obrzeże betonowe

UWAGA!
szerokość poszerzenia jezdni zgodnie z rys. 3.0 PLAN STYTUACYJNY oraz z rys. 8.0 SCHEMAT WYTYCZENIA

Przebudowa skrzyżowania ulic Weryńskiego, Śmigajskiego w Odrowie Wielkopolskiej
PRZEKROJE NORMALNE
SKALA 1:50

Wykonawca:
mgr inż. Marcin Kasałka
WKP/0305/POOD/11

mgr inż. Tomasz Dryjański

Projekt budowlano-wykonawczy

Miejski Zarząd Dróg
ul. Zamkowa 2b
63-400 Ostrów Wielkopolski

Pracownia Projektowa Infrastruktury Drogowej
Marcin Kasałka
ul. Staroprzyszłość 28, 63-400 Ostrów Wielkopolski
tel. 607335657, fax. 622944012