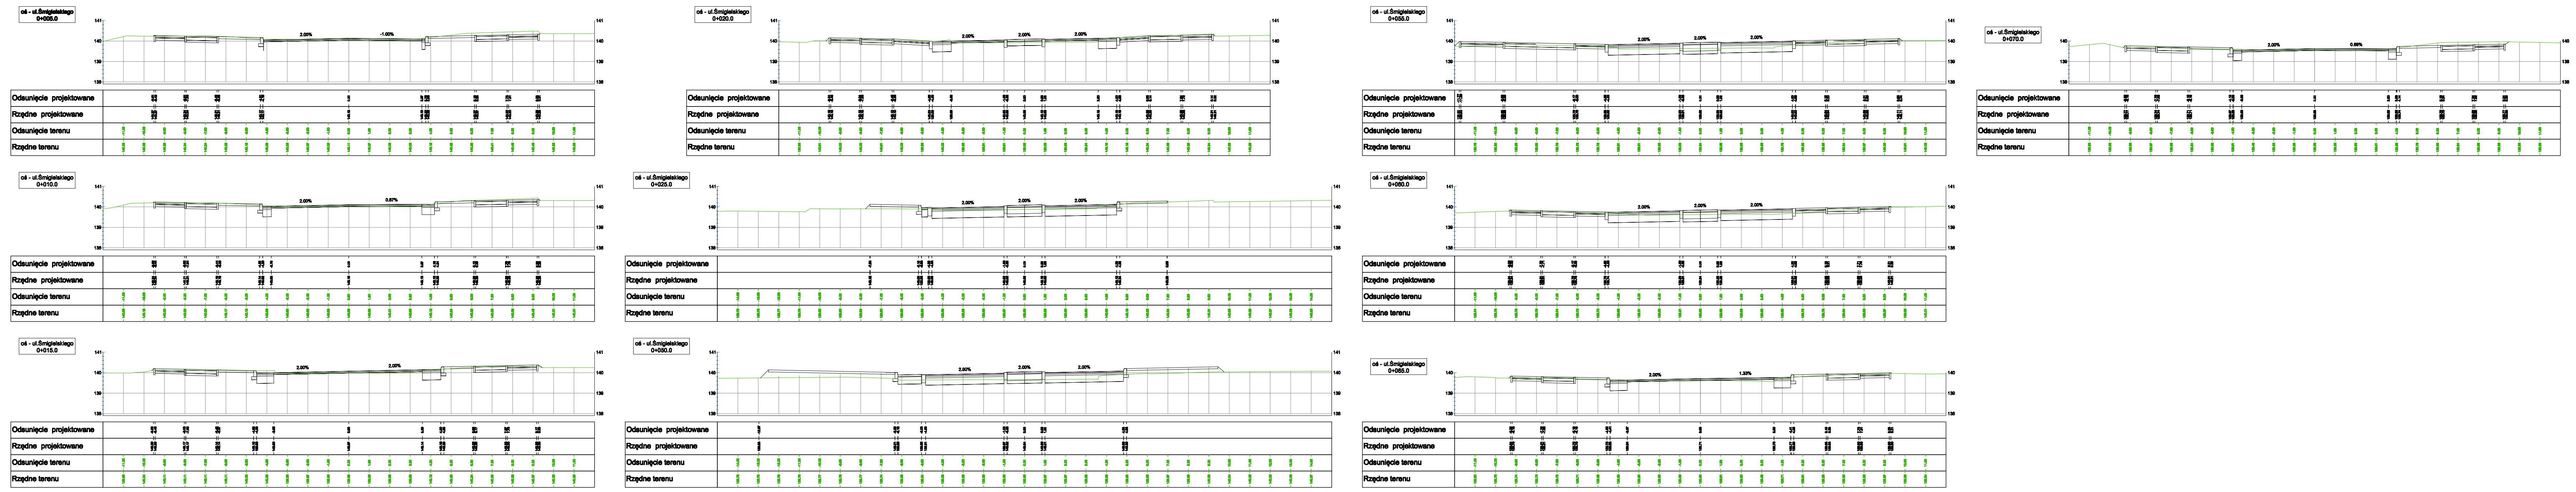
oś - ul. Śmigielskiego 0+005.0
oś - ul. Śmigielskiego 0+020.0
oś - ul. Śmigielskiego 0+055.0
oś - ul. Śmigielskiego 0+070.0
oś - ul. Śmigielskiego 0+010.0
oś - ul. Śmigielskiego 0+025.0
oś - ul. Śmigielskiego 0+060.0
oś - ul. Śmigielskiego 0+015.0
oś - ul. Śmigielskiego 0+050.0
oś - ul. Śmigielskiego 0+065.0
141
140
139
2.00%
-1.00%
Odsunięcie projektowane
Rzędne projektowane
Odsunięcie terenu
Rzędne terenu

## Legenda:

- konstrukcja projektowanej drogi
- istniejący teren / nawierzchnia istniejącej drogi

Miejski Zarząd Dróg
ul. Zamenhofa 2b
63-400 Ostrów Wielkopolski

Pracownia Projektowa
Infrastruktury Drogowej
Marcin Kasalka
ul. Staroprzygodzka 25 , 63-400 Ostrów Wielkopolski
tel. 607335657, fax. 625944012

Projekt budowlano-wykonawczy

# Przebudowa skrzyżowania ulic Waryńskiego, Śmigielskiego w Ostrowie Wielkopolskim

# PRZEKROJE POPRZECZNE

październik 2012r.

5.1

SKALA 1:100

| | |
|---|---|
| PROJEKTANT | mgr inż. Marcin Kasalka<br>WKP/0305/POOD/11 |
| ASYSTENCI | inż. Rafał Bober |
| | mgr inż. Michał Nowak |
| | mgr inż. Tomasz Dryjański |