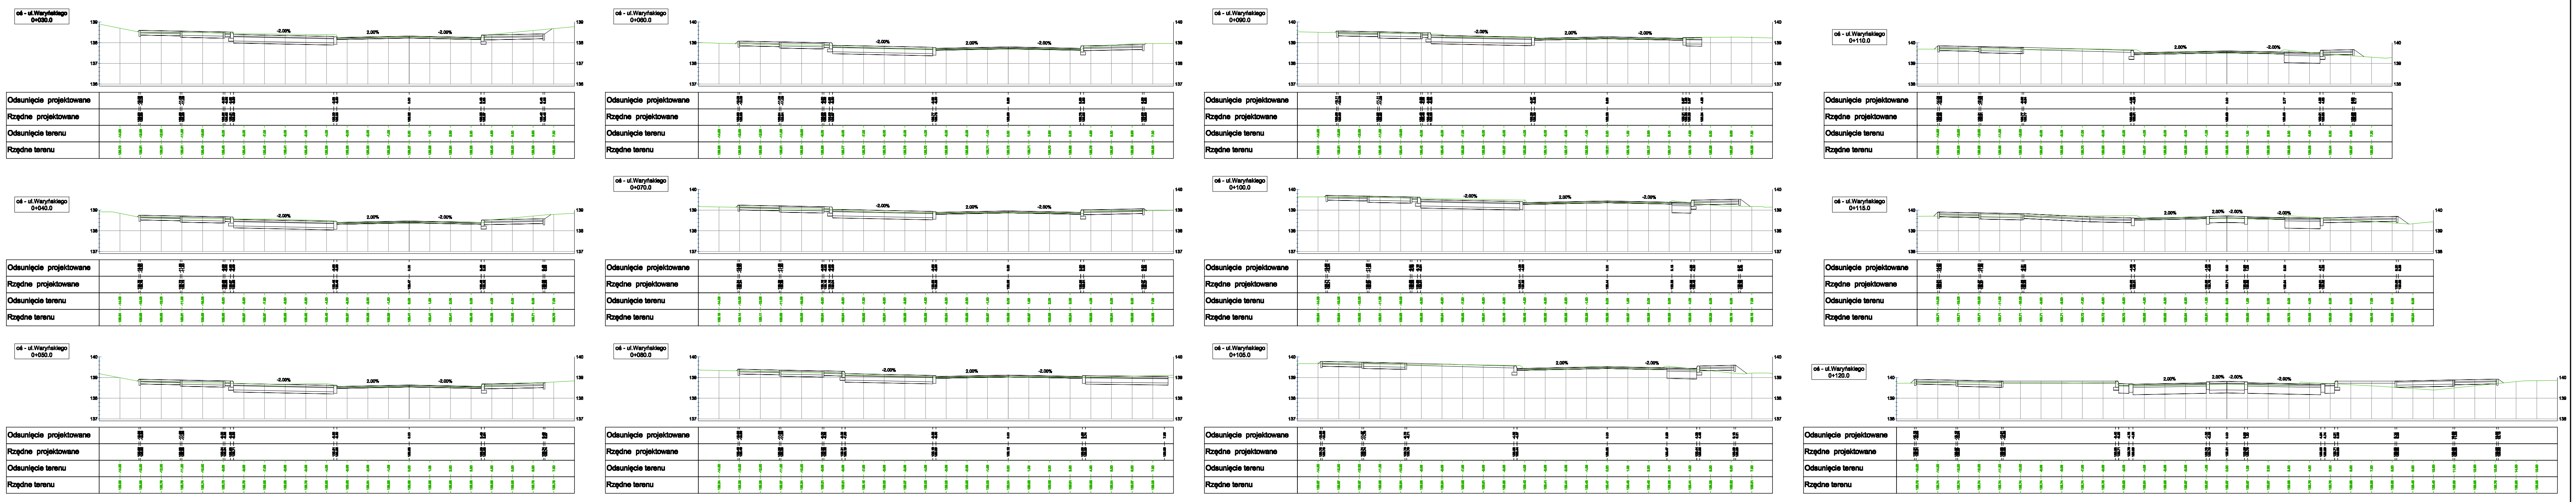
oś - ul.Waryńskiego 0+030.0
oś - ul.Waryńskiego 0+040.0
oś - ul.Waryńskiego 0+050.0
oś - ul.Waryńskiego 0+060.0
oś - ul.Waryńskiego 0+070.0
oś - ul.Waryńskiego 0+080.0
oś - ul.Waryńskiego 0+090.0
oś - ul.Waryńskiego 0+100.0
oś - ul.Waryńskiego 0+105.0
oś - ul.Waryńskiego 0+110.0
oś - ul.Waryńskiego 0+115.0
oś - ul.Waryńskiego 0+120.0
-2.00%
2.00%
Odsunięcie projektowane
Rzędne projektowane
Odsunięcie terenu
Rzędne terenu

Legenda:

- konstrukcja projektowanej drogi
- istniejący teren / nawierzchnia istniejącej drogi

Miejski Zarząd Dróg
ul. Zamenhofa 2b
63-400 Ostrów Wielkopolski

Pracownia Projektowa
Infrastruktury Drogowej
Marcin Kasałka
ul. Staroprzygodzka 25 , 63-400 Ostrów Wielkopolski
tel. 607335657, fax. 625944012

Projekt budowlano-wykonawczy

Przebudowa skrzyżowania ulic Waryńskiego, Śmigielskiego w Ostrowie Wielkopolskim

październik 2012r.

5.2

PRZEKROJE POPRZECZNE

SKALA 1:100

PROJEKTANT	mgr inż. Marcin Kasałka WKP/0305/POOD/11
ASYSTENCI	inż. Rafał Bober mgr inż. Michał Nowak mgr inż. Tomasz Dryjański