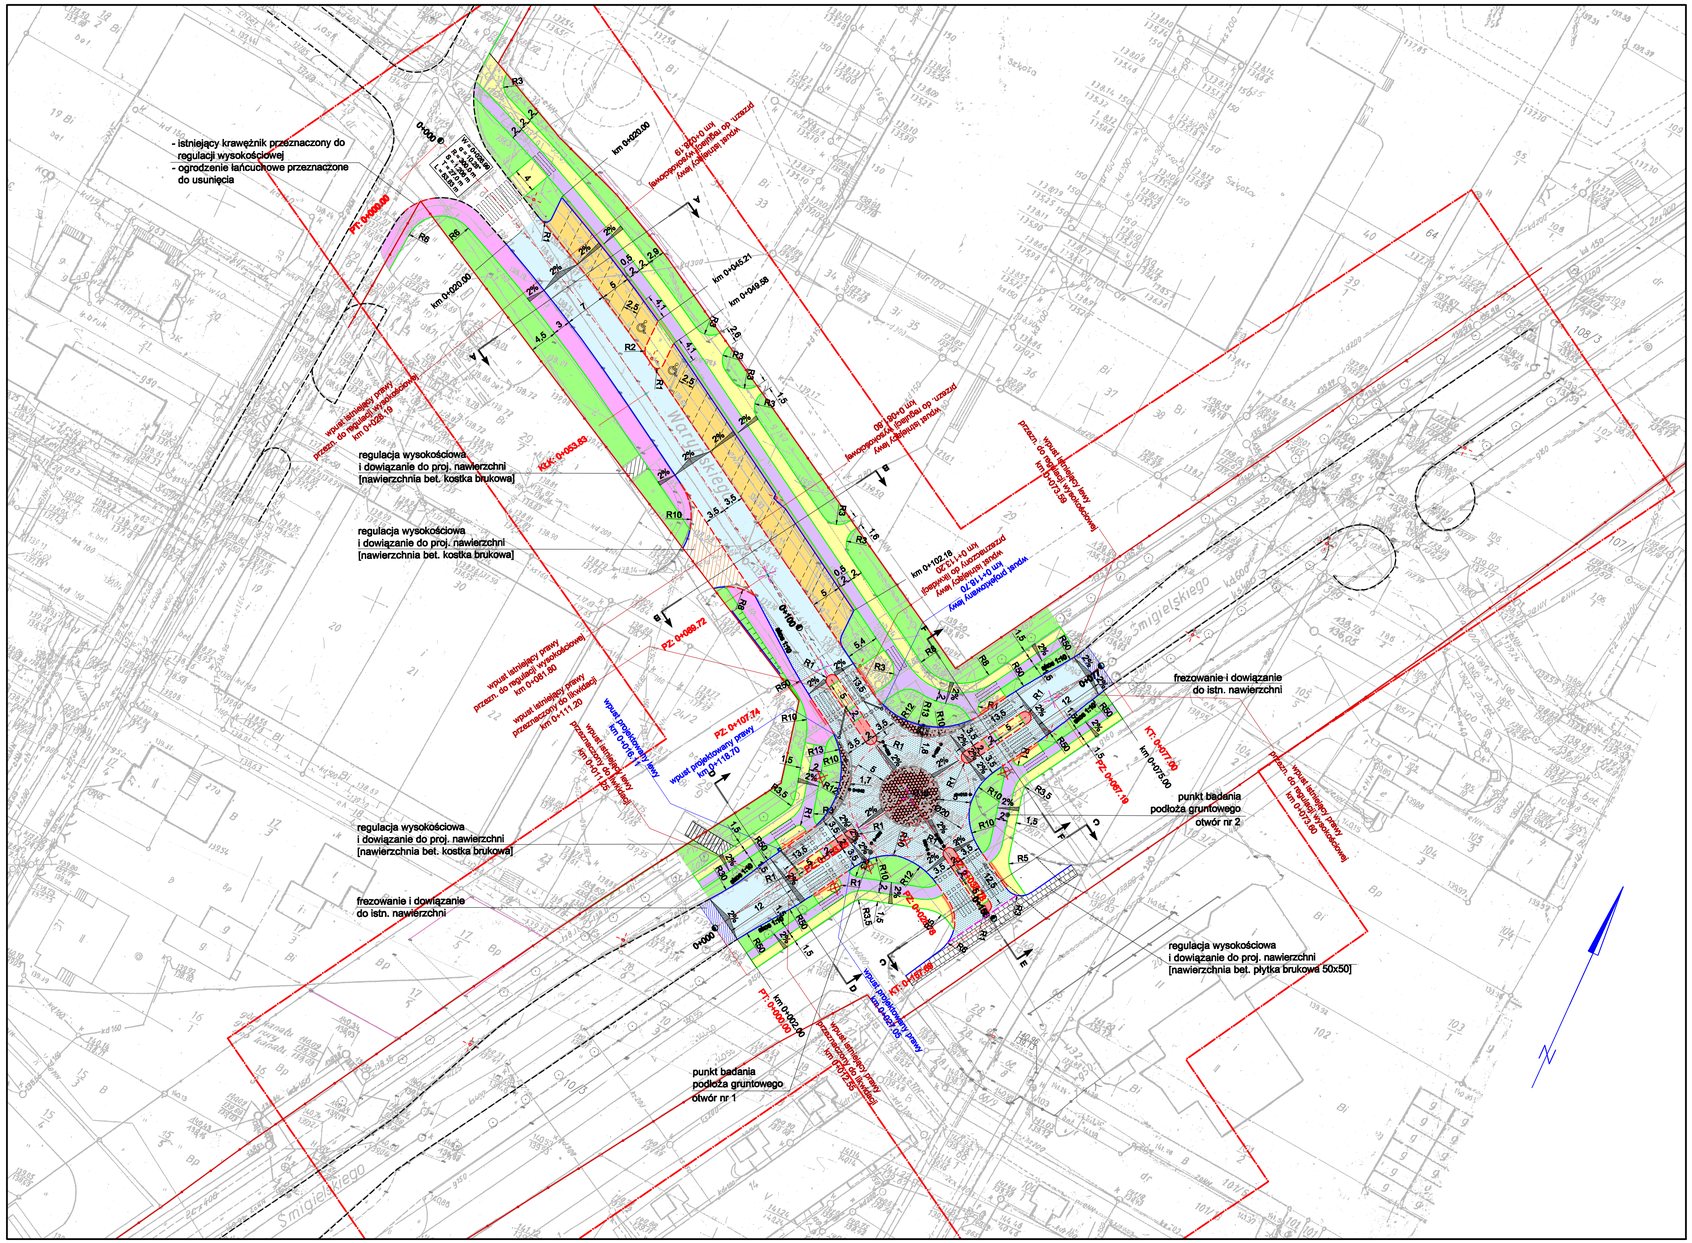

MAPA DO CELÓW PROJEKTOWYCH

SKALA 1:500

Województwo: wielkopolskie
Powiat: ostrowski
Jednostka ewidencyjna: 301701_1, Ostrów Wielkopolski - miasto
Obręb ewidencyjny: 0083, Ostrów Wielkopolski
Sekcja: 45c, 54a
KERG: 0083-9/2012
Układ współrzędnych prostokątnych płaskich: 1965 strefa 4
Układ wysokości: Amsterdam
Obszar objęty aktualizacją:
Ostrów Wielkopolski, dnia 7 sierpnia 2012 r.

WYKONAWCA

GEODEZJA - OSTRÓW
Maciej Klakulak
ul. Chłapowskiego 7
63-400 Ostrów Wielkopolski
tel. 503-72-74-62
NIP: 622-122-99-68 R-N: 301454768

GEODETA UPRAWNIONY
mgr inż. Maciej Klakulak
uprawnienia zawodowe nr 18867
tel. 503 72 74 62

klauzula PODGK

STAROSTA OSTROWSKI
POWIATOWY OŚRODEK DOKUMENTACJI GEODEZYJNEJ I KARTOGRAFICZNEJ

W obszarze ciągnącym linią ——— dokonano aktualizacji treści mapy zasadniczej. Dokumenty pomiaru uzupełniającego przyjęte do zasobu powiatowego w dniu 27 09 2012 zewidencjonowano pod nr 0083-9/2
Niniejsza mapa może służyć do celów projektowych. Projektowane obiekty budowlane wymagające pozwolenia na budowę podlegają wytyczeniu i inwentaryzacji powykonawczej przez jednostki uprawnione do wykonywania prac geodezyjnych.
Ostrów Wielkopolski, dnia 27 09 2012
(data i pieczęć, podpis, stanowisko służbowe osoby upoważnionej)

z up. STAROSTY
Zofia Nierzchalska
Kierownik Powiatowego Ośrodka Dokumentacji Geodezyjnej i Kartograficznej

Legenda:

- jezdnia - nawierzchnia bitumiczna (remont)
- jezdnia - nawierzchnia bitumiczna (pełna konstr.)
- parking - nawierzchnia bet. kostka brukowa
- chodnik - nawierzchnia bet. kostka brukowa
- ścieżka rowerowa - nawierzchnia bitumiczna
- ciąg pieszo-rowerowy - nawierzchnia bet. kostka brukowa bezfazowa
- pas najazdowy, wyspa środkowa - nawierzchnia kamienna kostka brukowa regularna
- wyspa dzieląca - nawierzchnia bet. kostka brukowa
- zieleń
- oś drogi
- krawężnik betonowy 15x30 cm
- krawężnik betonowy 15x22 cm obniżony
- opornik betonowy 12x25 cm
- opornik granitowy 20x25 cm
- obrzeże betonowe 8x30 cm
- krawędź istniejącej jezdni
- granica pasa drogowego
- płytka chodnikowa typu "STOP" 35x35cm ułożona w dwóch rzędach
- 2% spadki poprzeczne nawierzchni
- 11,6 wymiary
- R6 promienie łuków
- krawężnik betonowy 30x30 cm do przekucia - d. 12,0 m opis projektowanych elementów
- A miejsca przekrojów normalnych
- wpust deszczowy z przykanalikiem
- drzewa do wycinki

Nie wyklucza się istnienia niewykazanych na niniejszej mapie podziemnych sieci uzbrojenia terenu, które nie zostały zinwentaryzowane.

Informacje o stabilności gruntowych mających wpływ na zagospodarowanie gruntów, zlokalizowanych w granicach projektowanej inwestycji nie dotyczy.

GEODEZJA
mgr inż. Maciej Klakulak
geodezja@gmail.com
tel. 503 72 74 62

Miejski Zarząd Dróg
ul. Zamenhofa 2b
63-400 Ostrów Wielkopolski

Pracownia Projektowa Infrastruktury Drogowej
Marcin Kasałka
ul. Staroprzygodzka 25 , 63-400 Ostrów Wielkopolski
tel. 607335657, fax. 625944012

Projekt budowlano-wykonawczy

Przebudowa skrzyżowania ulic Waryńskiego, Śmigielskiego w Ostrowie Wielkopolskim

numer rysunku 3.0

PLAN SYTUACYJNY

SKALA 1:500

PROJEKTANT: mgr inż. Marcin Kasałka WKP/0305/POOD/11

ASYSTENCI: inż. Rafał Baber; mgr inż. Michał Nowak; mgr inż. Tomasz Dryjański