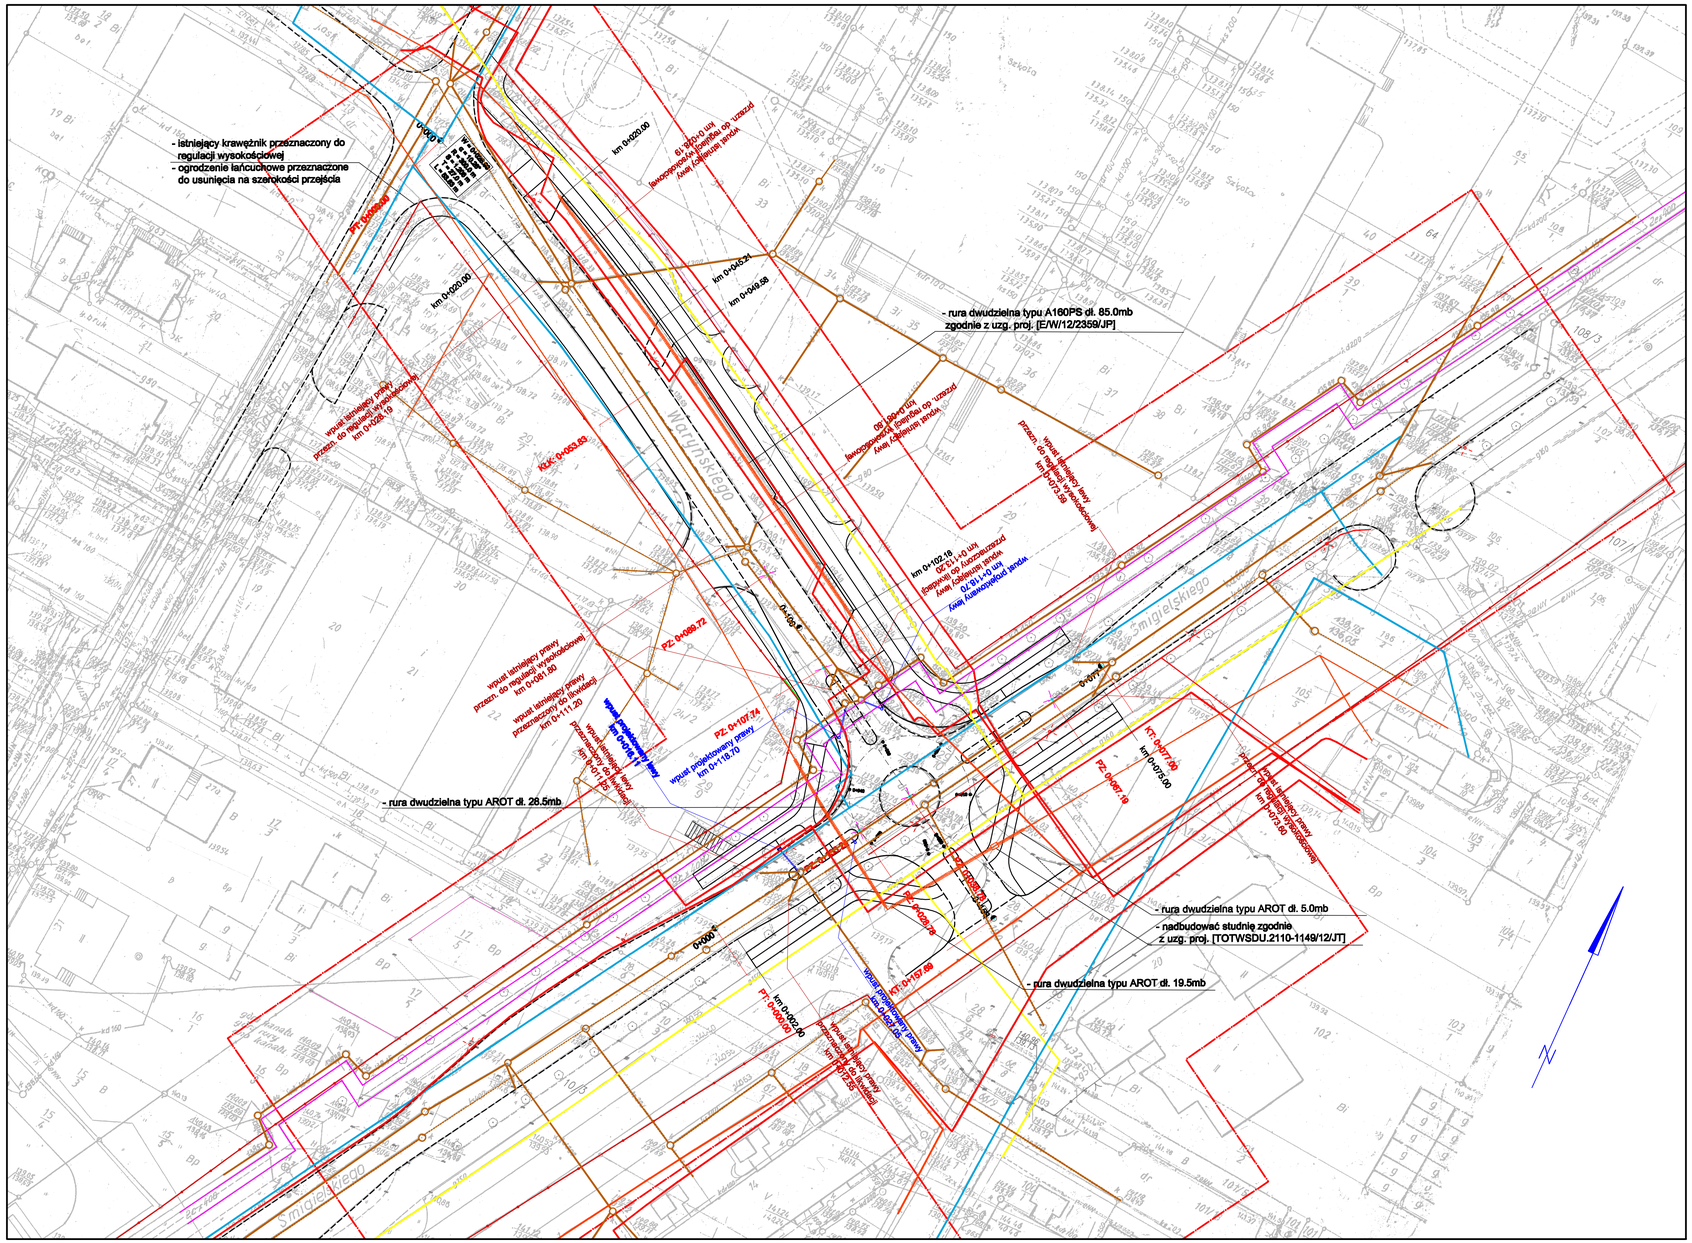

MAPA DO CELÓW PROJEKTOWYCH

SKALA 1:500

Województwo: wielkopolskie
Powiat: ostrowski
Jednostka ewidencyjna: 301701_1, Ostrów Wielkopolski - miasto
Obręb ewidencyjny: 0083, Ostrów Wielkopolski
Sekcja: 45c, 54a
KERG: 0083-9/2012
Układ współrzędnych prostokątnych płaskich: 1965 strefa 4
Układ wysokości: Amsterdam
Obszar objęty aktualizacją:
Ostrów Wielkopolski, dnia 7 sierpnia 2012 r.

WYKONAWCA

GEODEZJA - OSTRÓW
Maciej Klakulak
ul. Chłapowskiego 7
63-400 Ostrów Wielkopolski
tel. 503-72-74-62
NIP: 622-122-99-68 R-N: 301454768

GEODETA UPRAWNIONY
mgr inż. Maciej Klakulak
upr. zawod. 18867
tel. 503 72 74 62

klauzula PODGK

STAROSTA OSTROWSKI
POWIATOWY OŚRODEK DOKUMENTACJI GEODEZYJNEJ I KARTOGRAFICZNEJ
W obszarze ciągnącym linią ——— dokonano aktualizacji treści mapy zasadniczej. Dokumenty pomiaru uzupełniającego przyjęte do zasobu powiatowego w dniu 27 09 2012 r. zewidencjonowano pod nr 0083-9/12
Niniejsza mapa może służyć do celów projektowych. Projektowane obiekty budowlane wymagające pozwolenia na budowę podlegają wytyczeniu i inwentaryzacji powykonawczej przez jednostki uprawnione do wykonywania prac geodezyjnych.
Ostrów Wielkopolski, dnia 27 09 2012
(imię i nazwisko, zawód, stanowisko, stopień zawodowy)
z up. STAROSTY
Zofia Nierzchalska
Kierownik Powiatowego Ośrodka Dokumentacji Geodezyjnej i Kartograficznej

Nie wyklucza się istnienia niewykazanych na niniejszej mapie podziemnych sieci uzbrojenia terenu, które nie zostały zinwentaryzowane.

Informacje o stuletnościach gruntowych mających wpływ na zagospodarowanie gruntów, zlokalizowanych w granicach projektowanej inwestycji nie dotyczy.

GEODEZJA
mgr inż. Maciej Klakulak
geodezja@gmail.com
tel. 503 72 74 62

Legenda:

- oś drogi
- krawężnik betonowy 15x30 cm
- krawężnik betonowy 15x22 cm obniżony
- opornik betonowy 12x25 cm
- opornik granitowy 20x25 cm
- obrzeże betonowe 8x30 cm
- krawędź istniejącej jezdni
- granica pasa drogowego
- wpust deszczowy z przykanalikiem

ISTNIEJĄCA INFRASTRUKTURA TECHNICZNA

- eN - sieć energetyczna
- w - sieć wodociągowa
- t - sieć telefoniczna
- ks - kanalizacja sanitarna
- kd - kanalizacja deszczowa
- g - gazociąg
- tvk - sieć teletechniczna
- sieć ciepłownicza

Miejski Zarząd Dróg
ul. Zamenhofa 2b
63-400 Ostrów Wielkopolski

2001
Pracownia Projektowa Infrastruktury Drogowej
Marcin Kasałka
ul. Staroprzygodzka 25 , 63-400 Ostrów Wielkopolski
tel. 607335657, fax. 625944012

Projekt budowlano-wykonawczy

Przebudowa skrzyżowania ulic Waryńskiego, Śmigielskiego w Ostrowie Wielkopolskim

PROJEKT ZAGOSPODAROWANIA TERENU

Podkładka SHZ: 2.0

SKALA 1:500

PROJEKTANT	mgr inż. Marcin Kasałka WKP/0305/POOD/11
SPRAWDZIŁ	inż. Rafał Baber mgr inż. Michał Nowak mgr inż. Tomasz Dryjański