


STAROSTA OSTROWSKI  
Al. Powstańców Wielkopolskich 16  
63-400 Ostrów Wielkopolski

KOPIA MAPY EWIDENCJI  
GRUNTÓW I BUDYNKÓW  
SKALA 1:1000

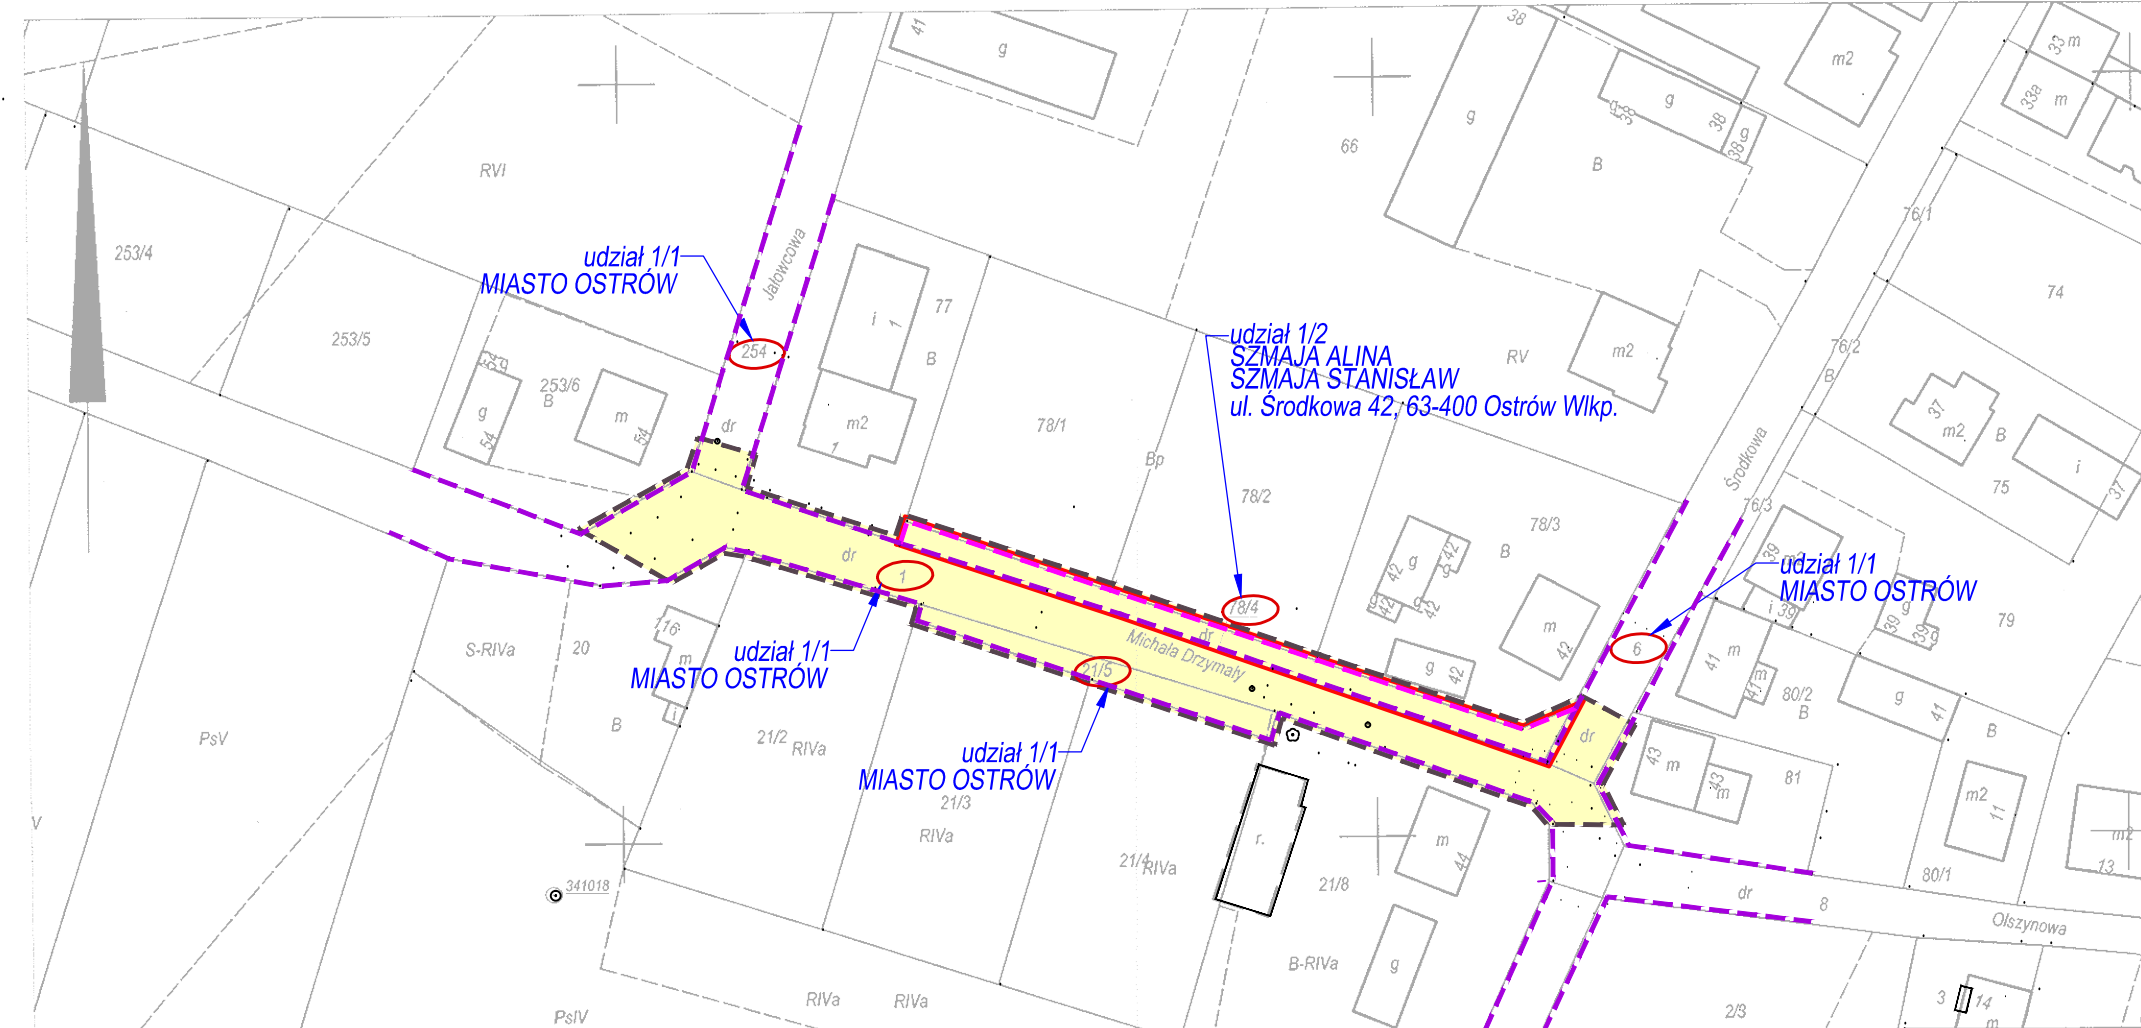

Województwo: wielkopolskie  
Powiat: ostrowski  
Gmina: Ostrów Wielkopolski  
Obręb: 0212  
Arkusz: 1  
Działka: -  
Nr ks. zam. 4450/2013

STAROSTA OSTROWSKI  
Powiatowy Ośrodek Dokumentacji  
Geodezyjnej i Kartograficznej

Reprodukowanie, rozpowszechnianie i rozprowadzanie niniejszego dokumentu wymaga zezwolenia, o którym mowa w art. 18 ustawy z dnia 17 maja 1989r. - Prawo geodezyjne i kartograficzne (DZ.U. z 2005r. Nr 240 poz. 2027, ze zm.)  
z up. star. 07. 2013

Iwona Wajurek  
podpisana w obecności (nazwa jednostki)

Dokument niniejszy jest wrysem z mapy ewidencyjnej wydanym.....  
(nazwa jednostki)  
nie przeznaczonym do dokonania wpisu w księdze wieczystej

MAPA NIEAKTUALIZOWANA

LEGENDA

- Teren przeznaczony pod inwestycję
- Istniejąca granica pasa drogowego
- Projektowana granica pasa drogowego
- Teren niezbędny dla obiektów budowlanych
- Linia rozgraniczająca teren
- Numery działek przeznaczone pod inwestycję

<b>INWESTOR</b>	<b>Jednostka projektująca</b>
Miejski Zarząd Dróg w Ostrowie Wielkopolskim ul. Zamenhoła 2b 63-400 Ostrów Wielkopolski	email: BIR@icpnet.pl os. Czecha 28/6, 61-287 Poznań

<b>TYTUŁ</b>		
ul. Drzymały (od ul. Jałowcowej do ul. Środkowej) - ciąg pieszo-jezdny		

województwo wielkopolskie	powiat ostrowski	miasto Ostrów Wlkp.
		Skala
<b>Mapa ewidencyjna</b>		1:1000
		Nr rysunku
		2.2

Stanowisko	Imię i Nazwisko	Nr uprawnień	Data
Opracowanie			
Projektant	B. Rajch	7131/7/P/2002	lipiec 2013r.
Weryfikator	M. Bartosik	WKP/0087/07	