PRZEKRÓJ A-A - ul. Gwarna

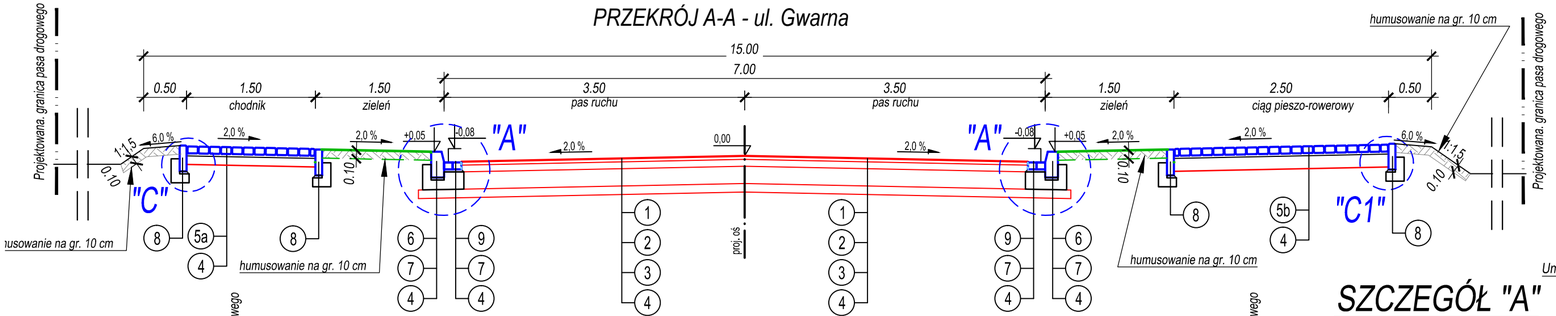

PRZEKRÓJ B-B - ul.Gwarna

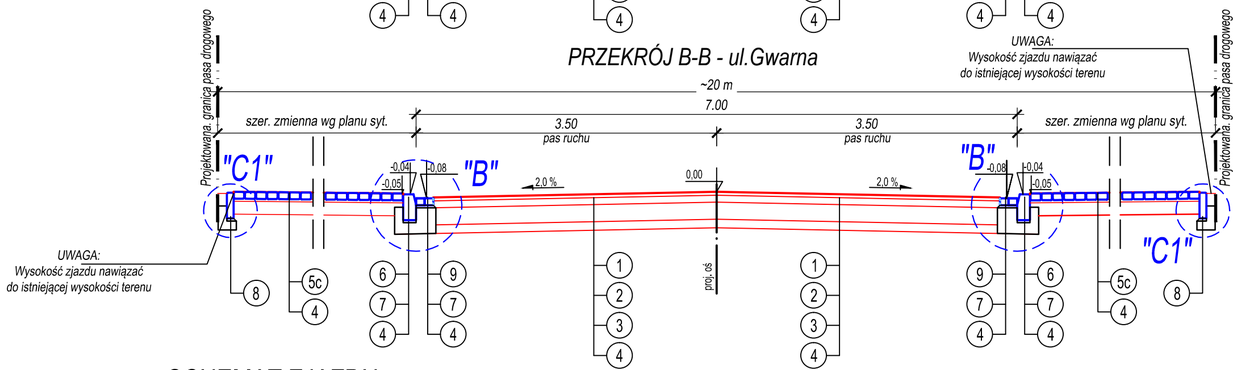

SCHEMAT UMOCNIENIA SKARP PŁYTAMI AŻUROWYMI

na odc. od km 0+146 do km 0+158 o l=12 m (obustronnie)

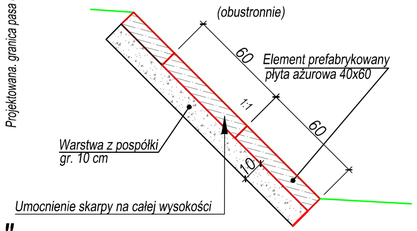

LEGENDA

1. Warstwa ścieralna grubości 4 cm - beton asfaltowy AC 11S50/70
2. Warstwa podbudowy grubości 8 cm - beton asfaltowy AC 22P50/70
3. Warstwa podbudowy grubości 20 cm - kruszywo niezwiązane 0/31,5
4. Warstwa z gruntu stabilizowanego cementem C 3/4
   - grubości 10 cm - nawierzchnia jezdni i chodnika
   - grubości 15 cm - nawierzchnia zjazdu i ścieżki rowerowej
5. Kostka brukowa betonowa - grubości 8 cm
   na podsypce cementowo-piaskowa 1:3, grubości 3 cm
   a) chodnik - kolor szary
   b) ciąg pieszo-rowerowy - kolor czerwony
   b) zjazd - kolor grafitowy
6. Krawężnik bet. 15x30 cm na podsypce cementowo-piaskowa 1:3, grubości 3 cm
7. Ława betonowa - beton C12/15
8. Obrzeże betonowe 8x30 na podsypce cementowo-piaskowa 1:3, grubości 3 na ławie betonowej - beton C12/15
9. Ściek z dwóch rzędów kostki betonowej o wymiarach 20x10x8cm na podsypce cementowo-piaskowej grubości 3 cm

UWAGA:
Na długości zjazdów krawężnik obniżyć do wys. 4cm ponad nawierzchnię
Na długości przejść dla pieszych krawężnik obniżyć do wys. 2cm ponad nawierzchnię

UWAGA:
Wysokość zjazdu nawiązać do istniejącej wysokości terenu

SZCZEGÓŁ "A"

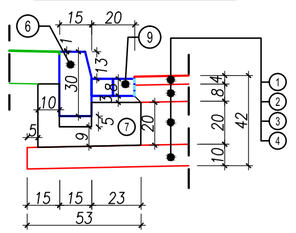

SZCZEGÓŁ "B"

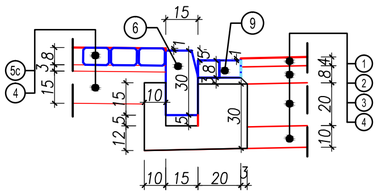

SCHEMAT ZJAZDU

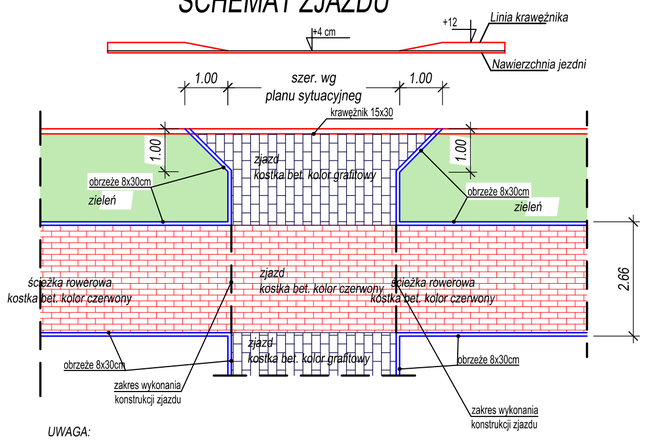

UWAGA:
zjeżdżie w rejonie ścieżki rowerowej

SCHEMAT BARIERY RUROWEJ

na odc. od km 0+130 do km 0+180 - obie strony ulicy

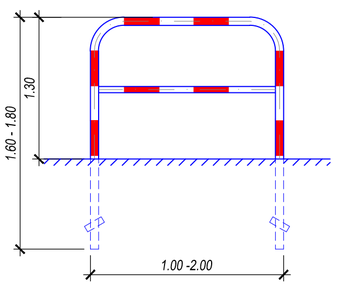

UWAGI:
1. Malować proszkowo na kolor biały oklejać folią czerwoną
2. W wersji uproszczonej zamiast folii malować na kolor czerwony
3. Segmenty bariery można zespolić śrubami o śr. 8 mm poprzez otwory w rurze słupka

SZCZEGÓŁ "C"

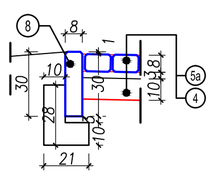

SZCZEGÓŁ "C1"

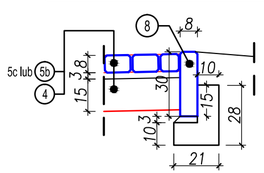

PRACOWNIA ELITON

ul. Poziomkowa 9, SKÓRZEWO, 60-185 Poznań, tel./fax. 61 8196284

Rozbudowa ul. Gwarnej (od ul. Pieszej do ul. Krańcowej) w Ostrowie Wielkopolskim

województwo wielkopolskie	powiat ostrowski	miasto Ostrów Wielkopolski

Przekroje normalne

Skala 1:20 1:50

Nr rysunku 3

Stanowisko	Imię i Nazwisko	Nr uprawnień	Data
Opracowanie	B.Zbytniewski	———	wrzesień 2012r.
Projektant	B. Rajch	7131/7/P/2002	
Sprawdzający	E. Zbytniewska	139/81/PW	