


## Profil podłużny - ul. Gwarna od km 0+000.00 do km 0+227.40

**UWAGA:**

W rejonie nowoprojektowanej ulicy Gwarnej wykonać regulację wysokościową studni ks i kd poprzez ich nabudowę i regulację włazów. Wykonać również regulację wysokościową wszystkich urządzeń wodno-kanalizacyjnych.

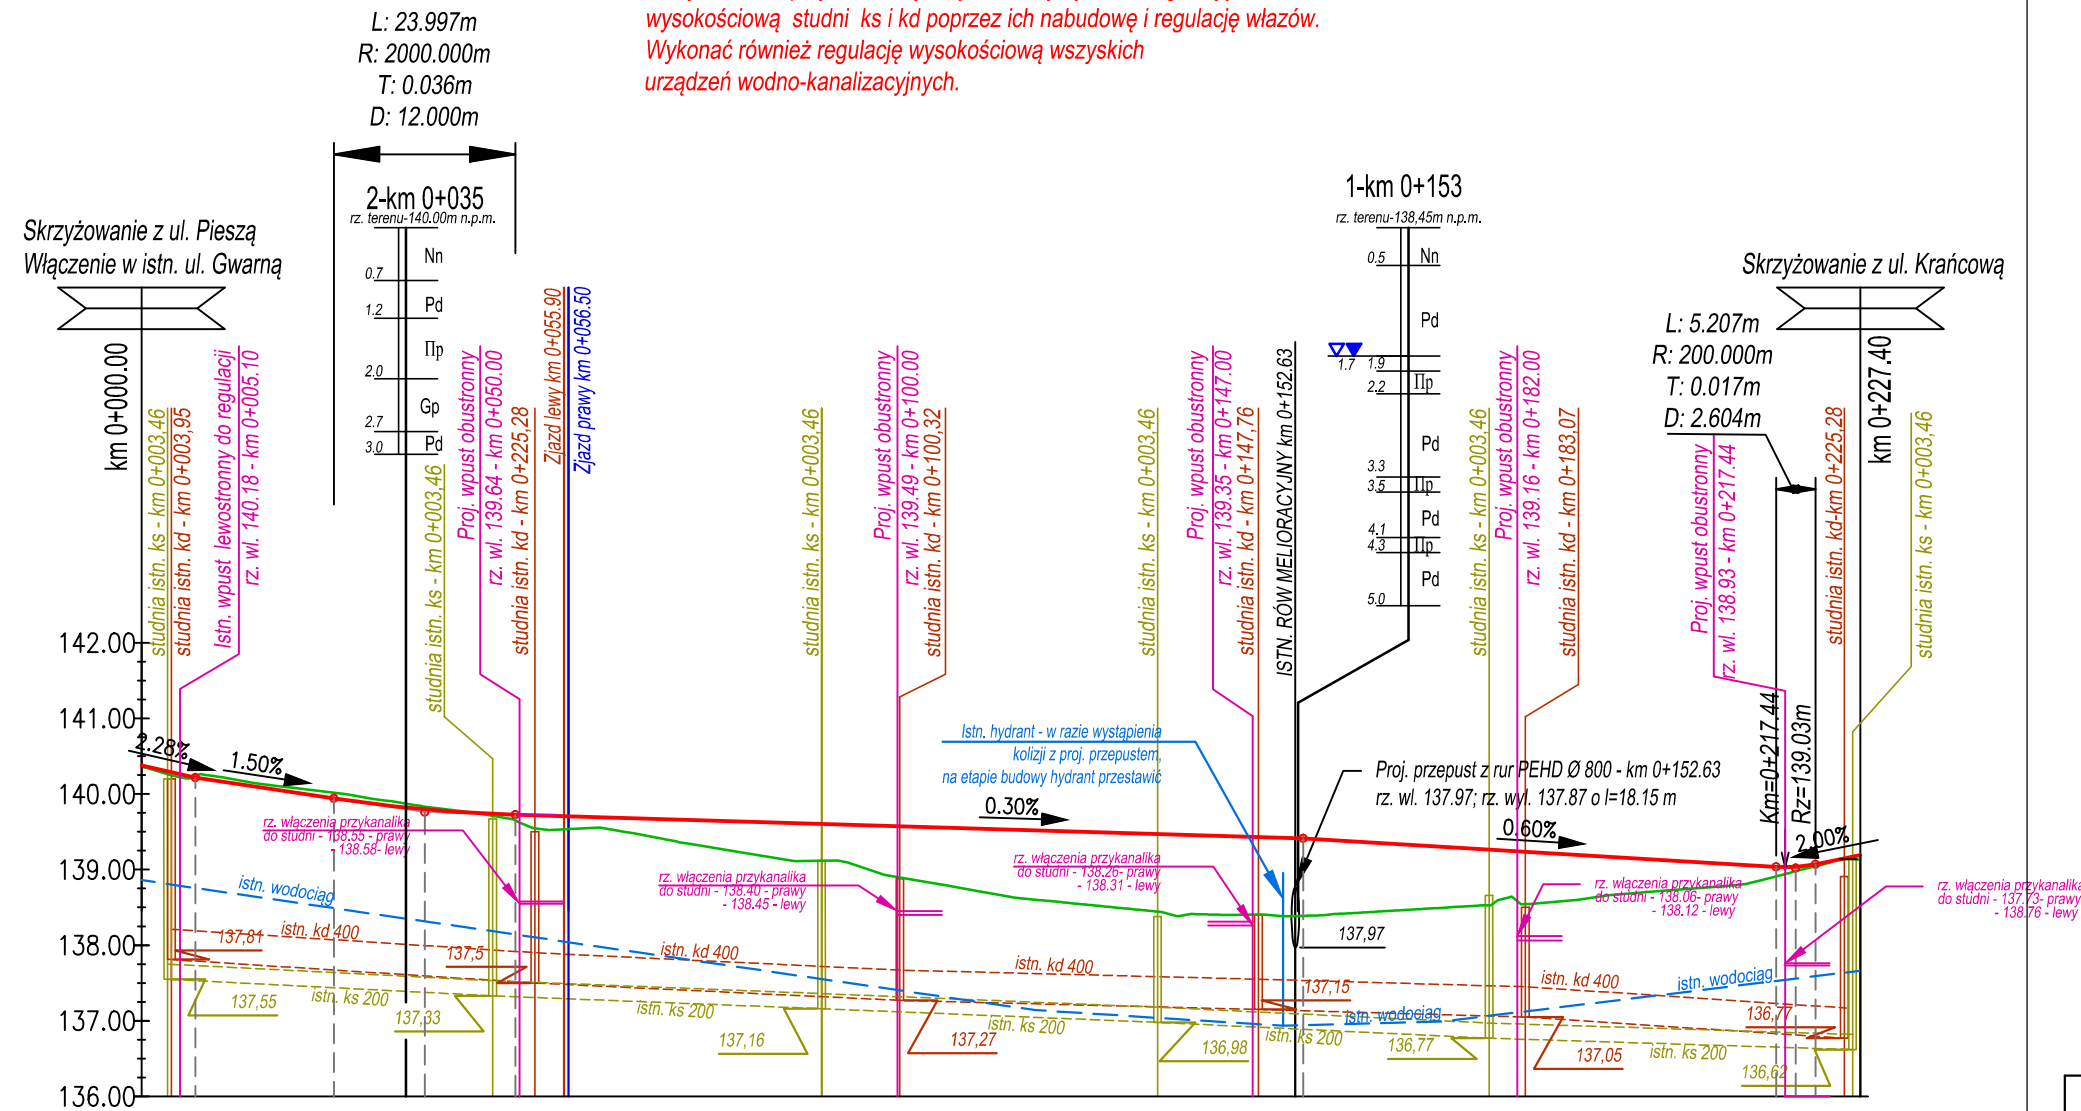

Rzędne niwelety	140.36	140.22	140.17	140.02	139.94	139.88	139.80	139.78	139.73	139.72	139.69	139.66	139.63	139.60	139.57	139.54	139.51	139.48	139.45	139.42	139.41	139.37	139.31	139.25	139.19	139.13	139.07	139.03	139.03	139.03	139.03	139.19		
Rzędne istniejące	140.36	140.23	140.23	140.08	140.01	139.94	139.83	139.80	139.65	139.62	139.55	139.39	139.22	139.12	138.90	138.73	138.59	138.49	138.41	138.39	138.39	138.42	138.48	138.61	138.60	138.71	138.79	138.91	138.94	138.96	139.05	139.07	139.04	139.13
Różnice rzędnych	0.00	-0.02	-0.06	-0.06	-0.07	-0.07	-0.04	-0.03	0.08	0.10	0.14	0.28	0.42	0.49	0.67	0.82	0.93	1.00	1.04	1.03	1.03	0.95	0.83	0.64	0.59	0.42	0.29	0.12	0.09	0.06	0.04	0.03	0.06	
Elementy niwelety	L=17.20m i=2.28%		L=18.35m i=-1.50%		R=2000.00m L=24.00m		L=104.20m i=-0.30%										L=62.57m i=-0.60%				R=200.00m L=5.21m		L=5.96m i=2.00%											
Elementy trasy	-----																																	
Odległości	00.00	07.12	10.00	20.00	25.47	30.00	37.47	40.00	49.47	50.00	60.00	70.00	80.00	90.00	00.00	10.00	20.00	30.00	40.00	50.00	53.67	60.00	70.00	80.00	90.00	00.00	10.00	16.24	18.84	20.00	21.44	27.40		
Kilometraż	● 0+000		● 0+100												● 0+200				● 0+227															

**PRACOWNIA ELITON**

ul. Poziomkowa 9, SKÓRZEWO, 60-185 Poznań, tel/fax 0-61 66 34 490 / 491

**Rozbudowa ul. Gwarnej (od ul. Pieszaj do ul. Krańcowej)  
w Ostrowie Wielkopolskim**

województwo wielkopolskie      powiat ostrowski      miasto Ostrów Wielkopolski

**Profil podłużny**

Skala	Nr rysunku
1:100/1000	<b>4</b>

Stanowisko	Imię i Nazwisko	Nr uprawnień	Data
Opracowanie	B.Zbytniewski	---	wrzesień 2012r.
Projektant	B. Rajch	71317/P/2002	
Sprawdzający	E. Zbytniewska	139/81/PW	