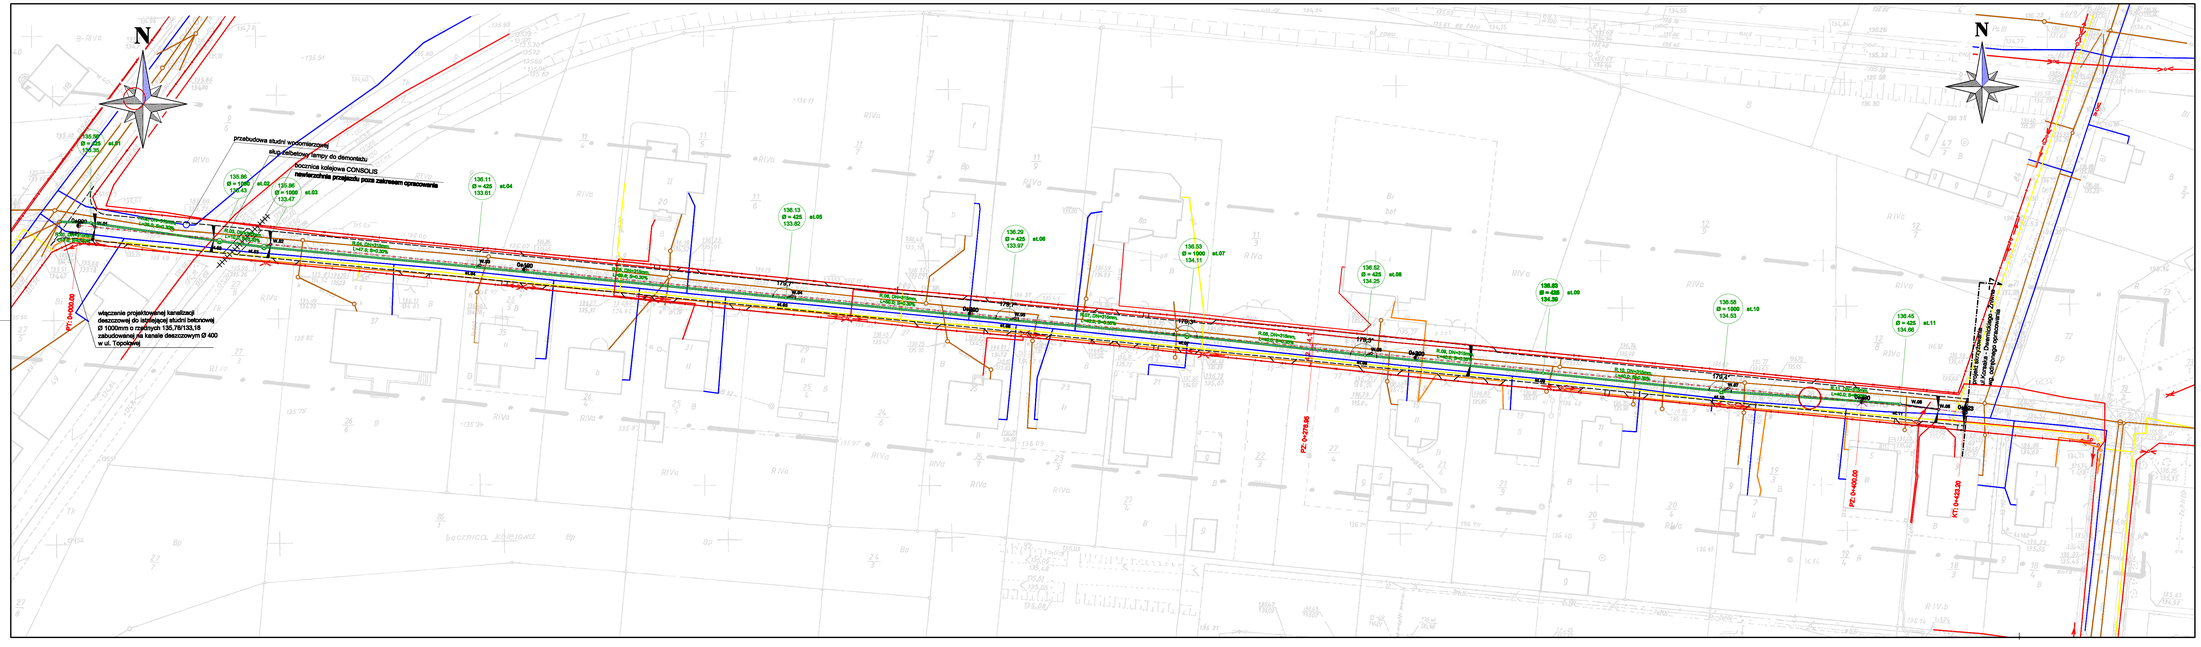
N
Przebudowa studni wodomierzowej
studnia rozdzielcza wymaga do demontażu
bocznica kolejowa CONSOLIS
nieeksploatowana przejazdu poza zakresem opracowania
włączenie projektowanej kanalizacji deszczowej do istniejącej studni betonowej Ø 1000mm o rzędnych 135,78/133,18 zabudowanej do kanale deszczowym Ø 400 w ul. Topolowej
PC 0+000.00
PC 0+279.66
PC 0+450.00
KT 0+453.39
Projekt kanalizacji deszczowej ul. Dworcowej - Zone 17
ul. Dworcowa
ul. Dworcowa
ul. Dworcowa