

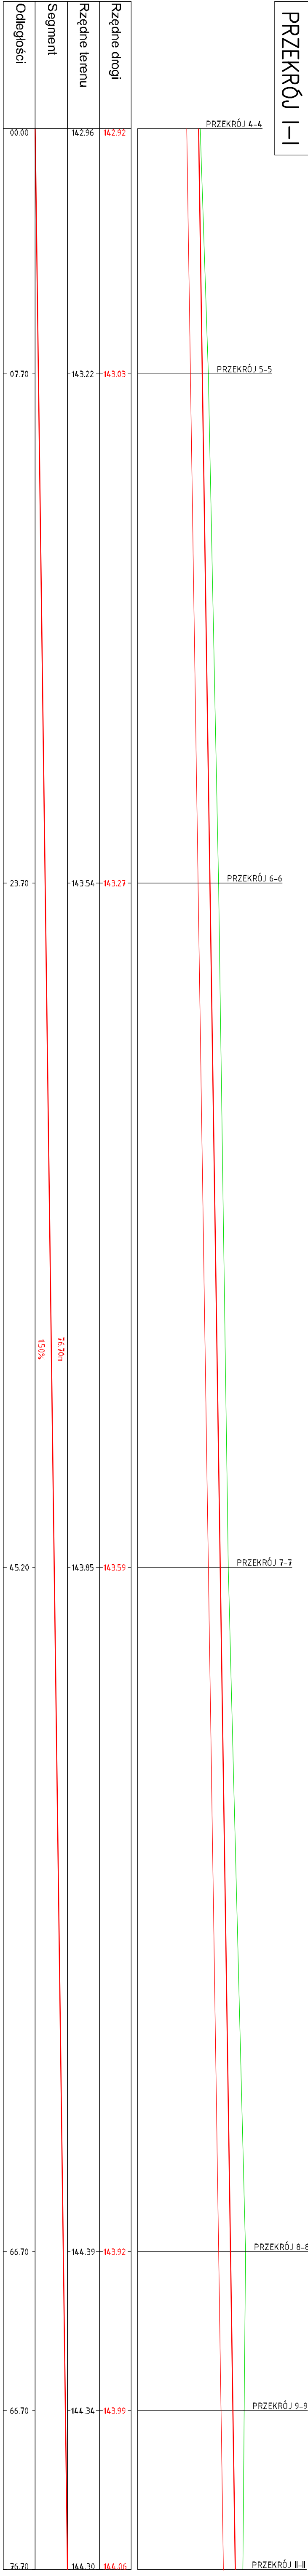


PRZEKRÓJ I-I

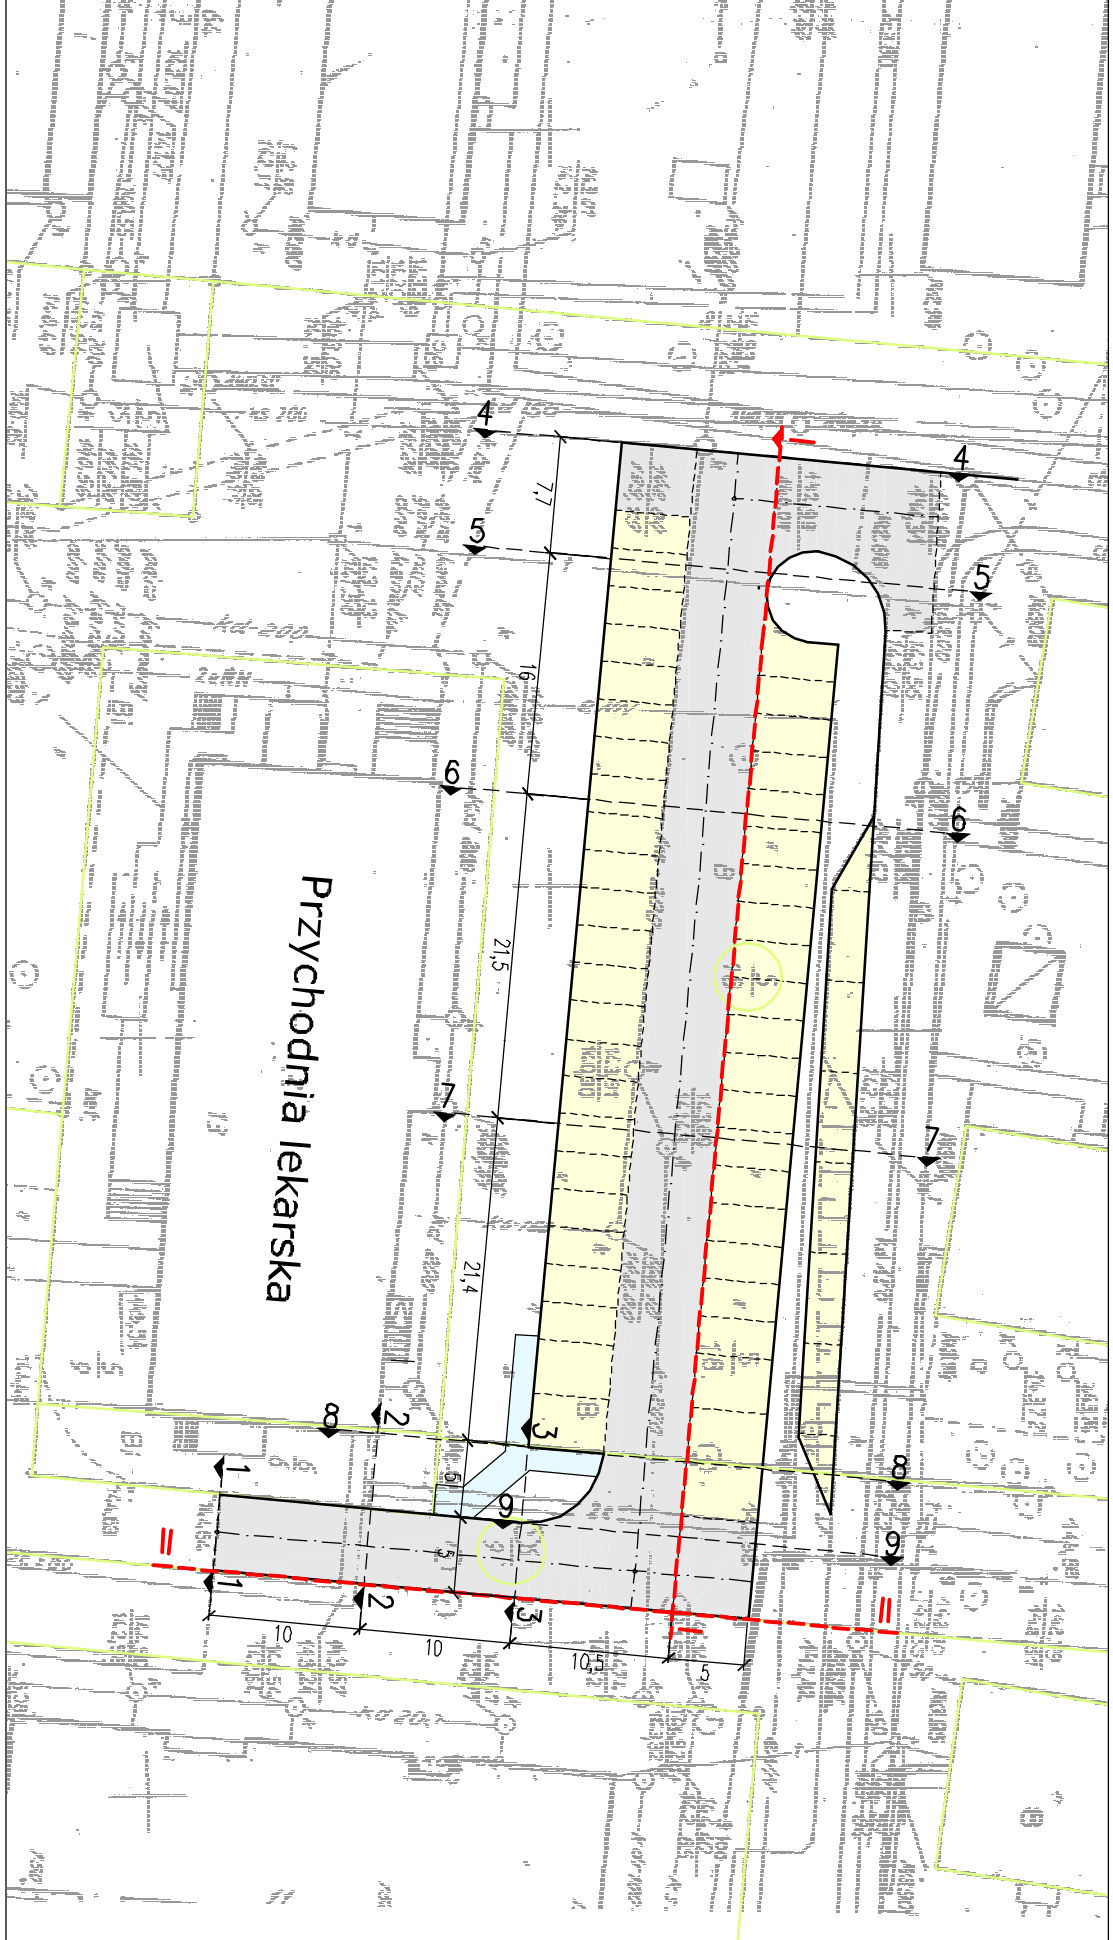

PRZEKRÓJ II-II

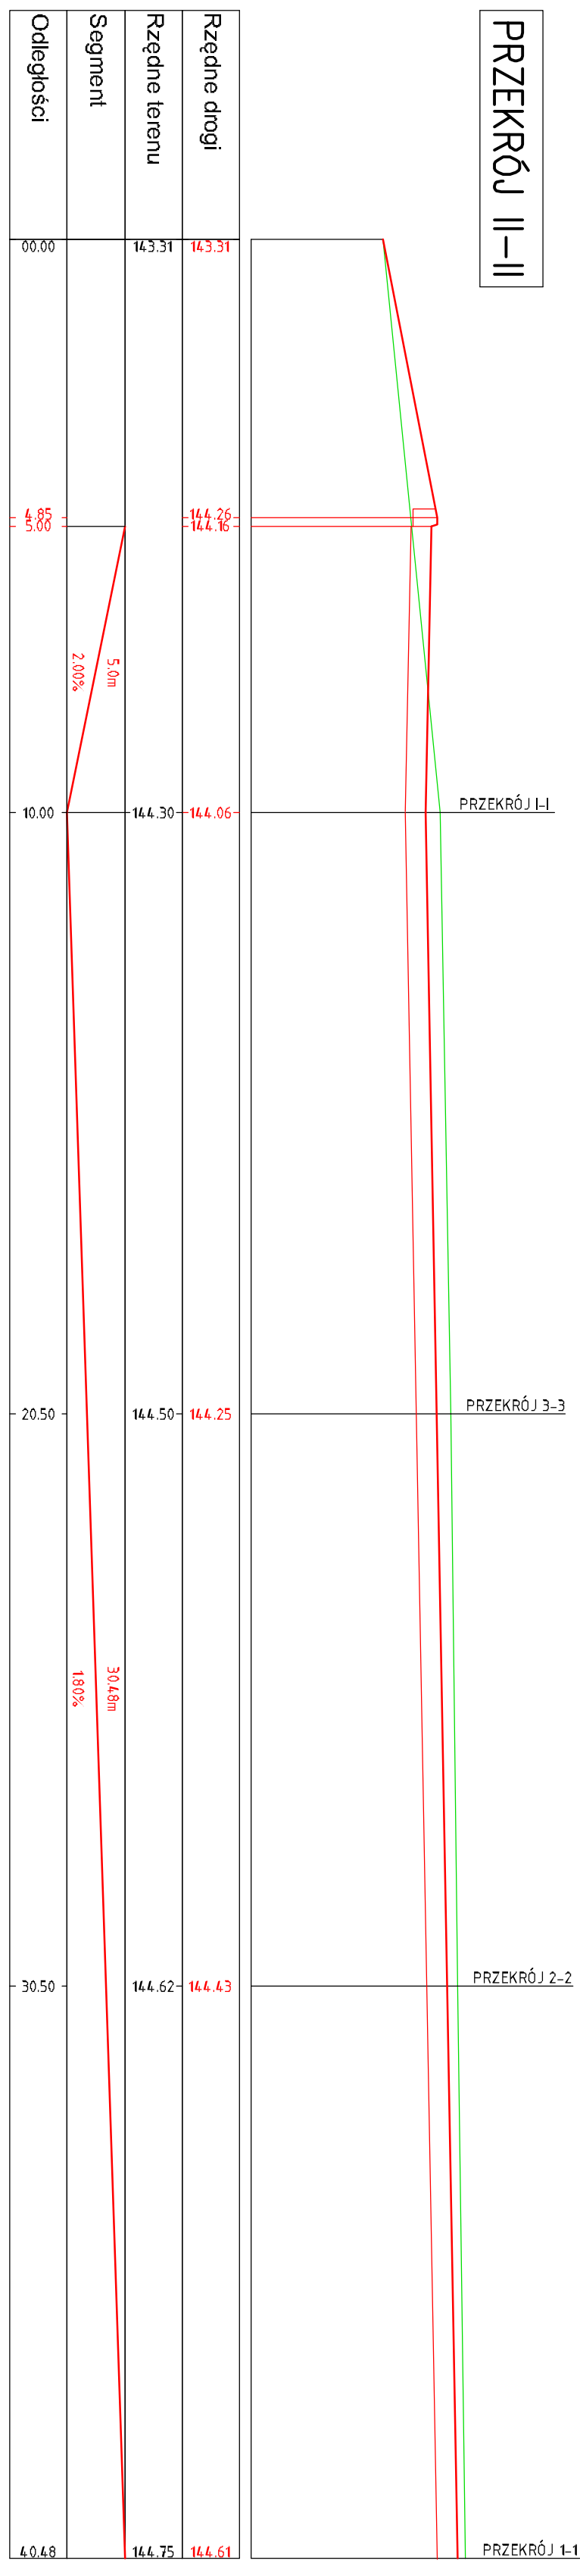

PROJEKT JEST OCHRONIONY PRAWEM AUTORSKIM ZODNOŻE Z USTAWĄ Z DNIA 4 LUTEGO 1994 O PRAWIE AUTORSKIM I PRAWACH POKREWNYCH (DZ. U. 00.80.904 Z PÓZ. ZM.), I NIE MOŻE BYĆ KOPIOWANY BEZ PISEMNEJ ZGODY AUTORÓW

NAZWA INWESTYCJI: Budowa parkingu przy przychodni lekarskiej na ul. Mertki w Ostrowie Wielkopolskim	
INWESTOR: Miejski Zarząd Dróg w Ostrowie Wielkopolskim	
AUTOR: komprojekt	14 / fax 67 266 06 47 e-mail: biuro@komprojekt.pl
KOMPROMISANT: s.c. Teresa i Zenobiusz Lewandowscy ul. Torzeczka 108, 62-800 Kalisz	
BRANŻA: DROGOWA	
MIEJSCOWOŚĆ: DROGOWA	NR UPRAWNIENIE: PODPIS:
PROJEKTANT: mgr inż. Zenobiusz Lewandowski	UWAGA: UAN.7342-70/94
OPRACOWAŁ: mgr inż. Magdalena Hryszko	<i>[Signature]</i>
NAZWA RYSUNKU: PRZEKROJE PODLUŻNE	
SKALA: 1:100	NR RYSUNKU: 2
DATA: czerwiec 2013	