



**Przekrój A-A**  
jezdnie o spadku daszkowym o szer. 6.00m  
z chodnikami po lewej stronie oraz ścieżką rowerową po prawej stronie

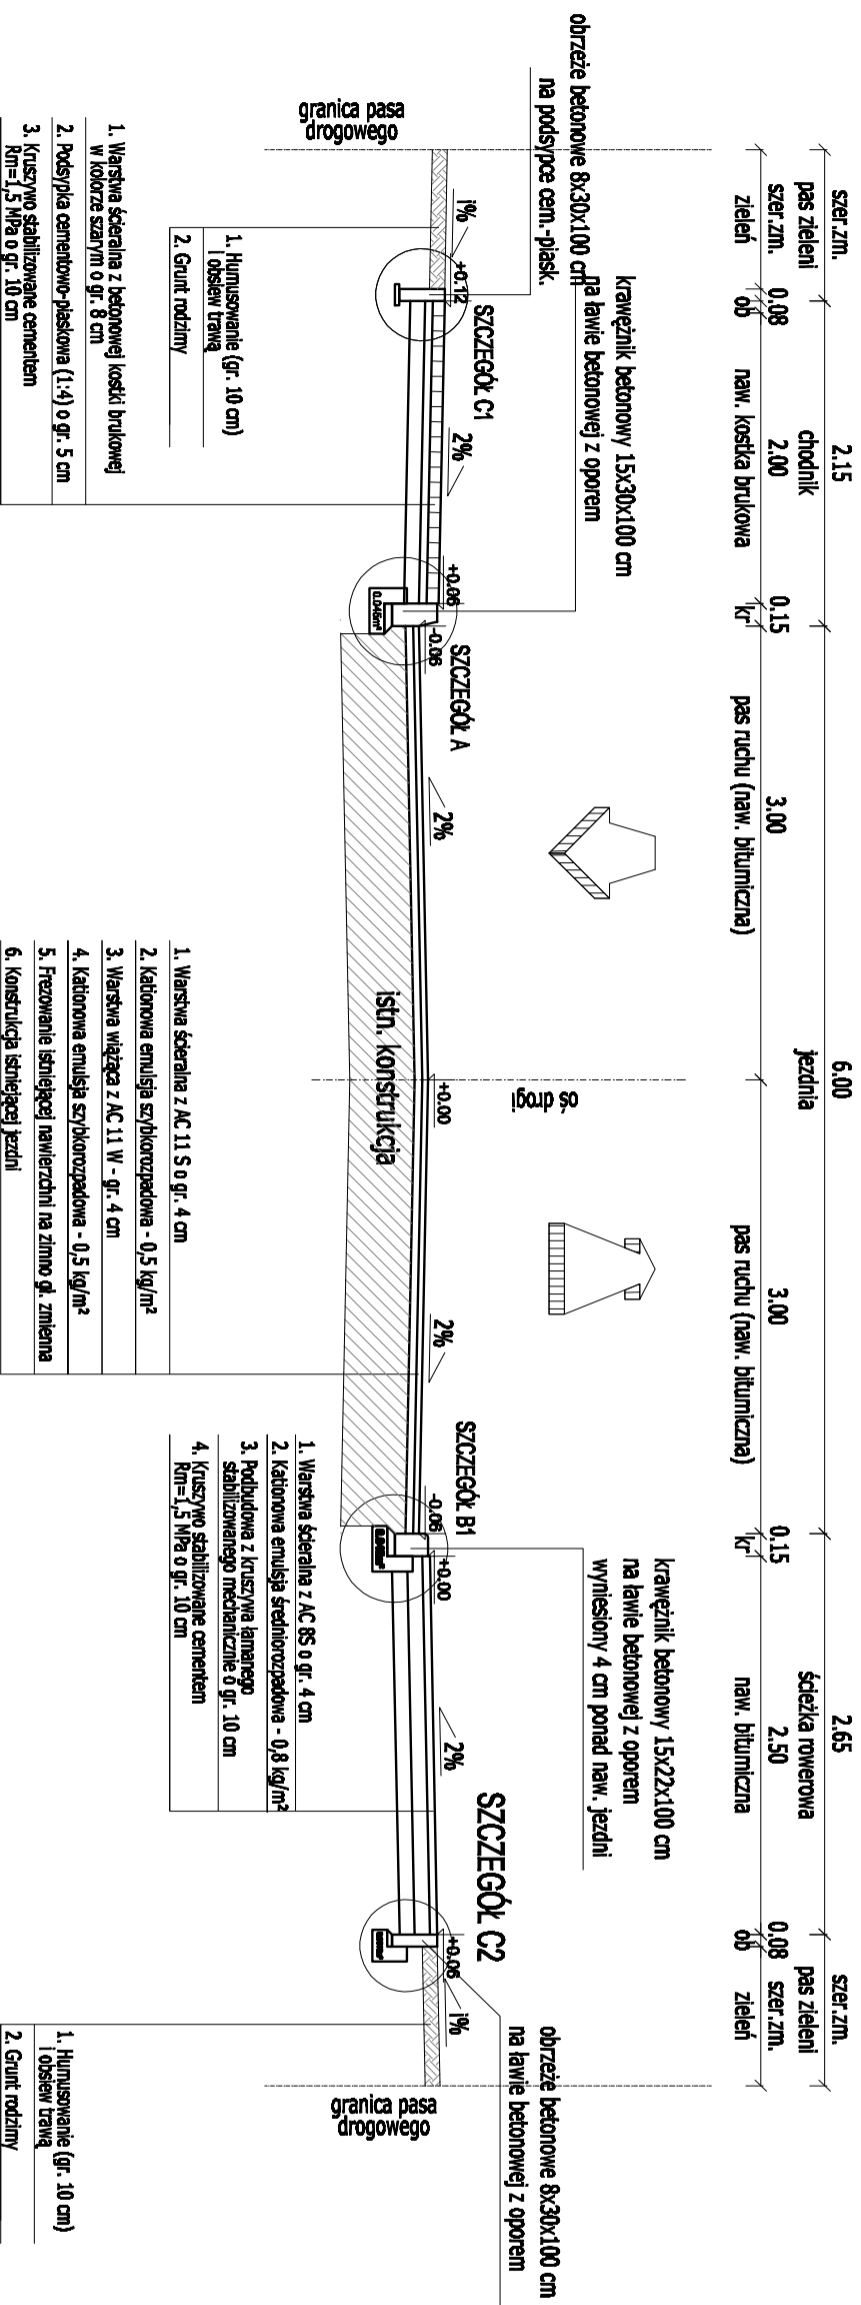

**Przekrój B-B**  
jezdnie o spadku daszkowym o szer. 6.00m  
ze zjazdem po lewej stronie oraz ścieżką rowerową po prawej stronie

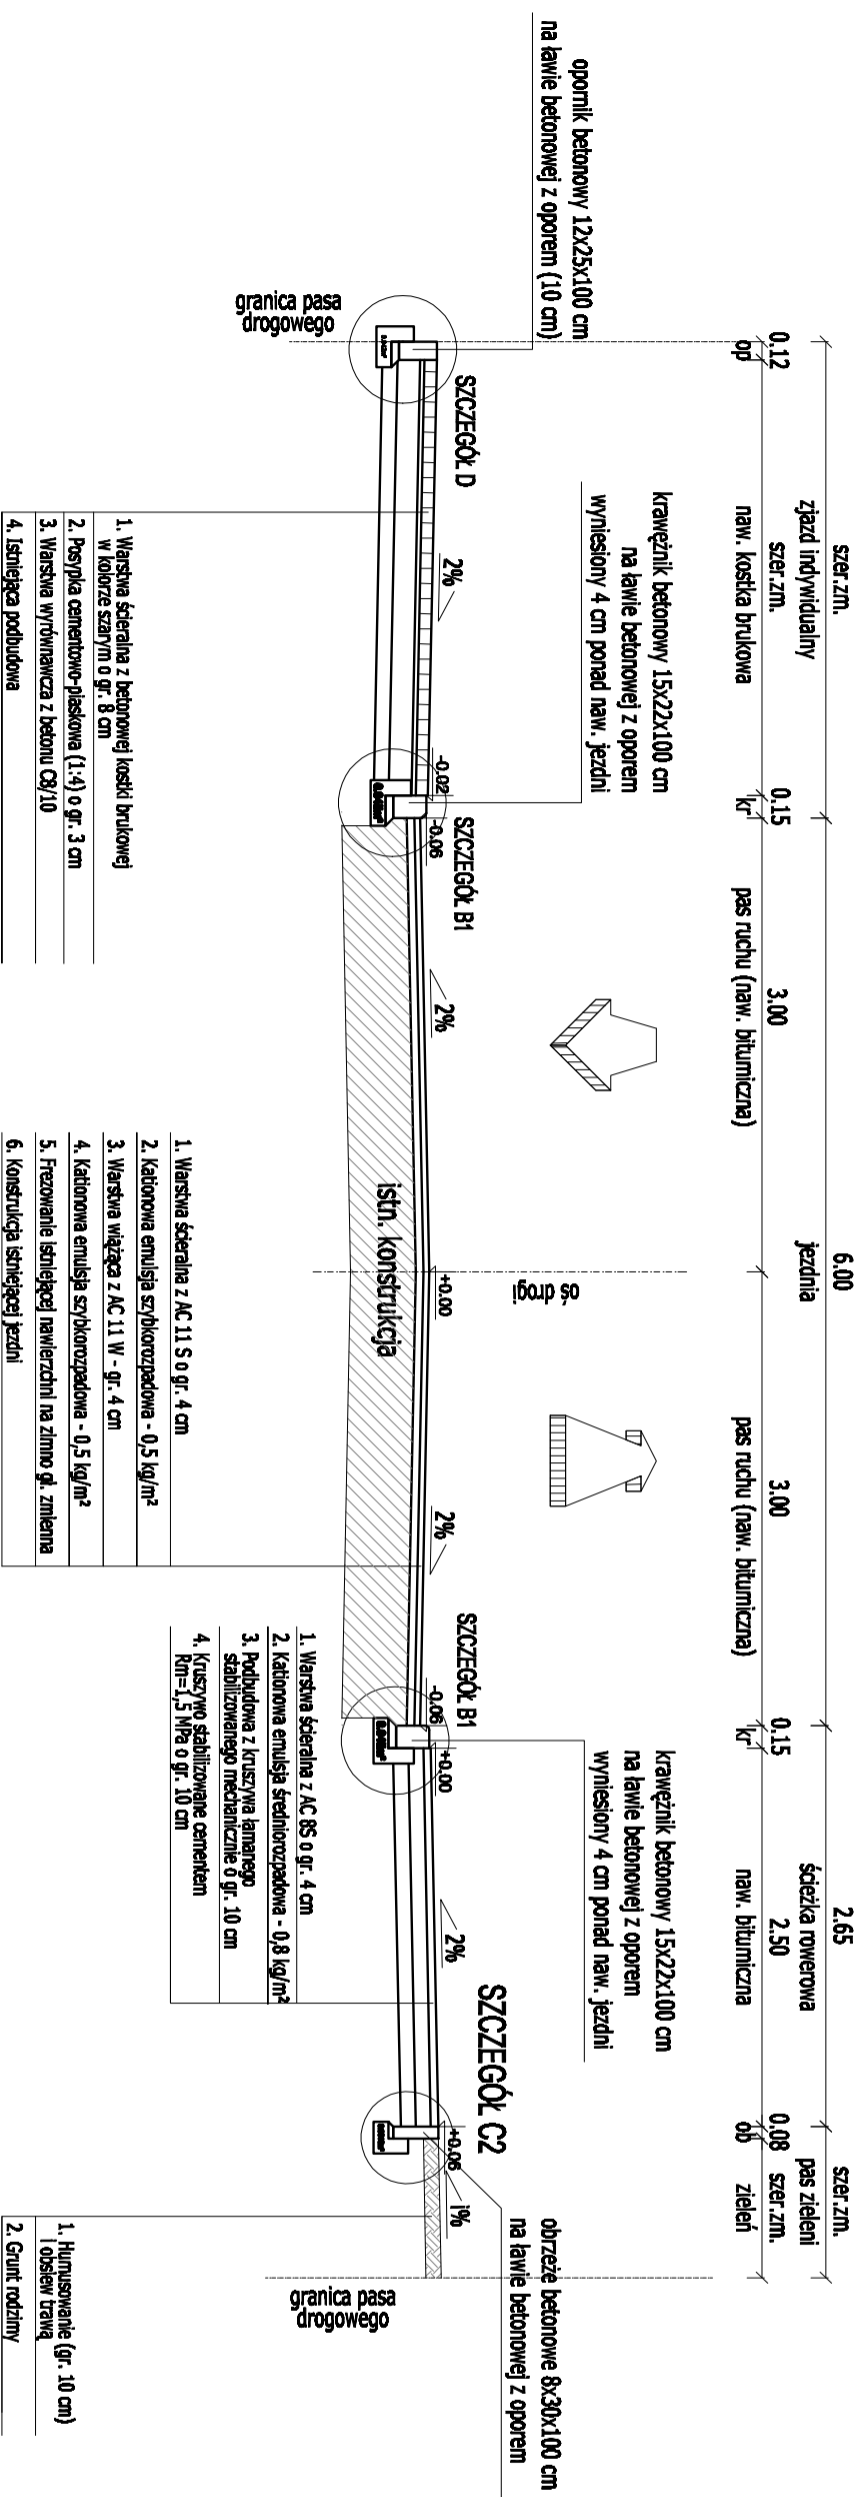

<b>Legenda:</b>					
kr - krawężnik betonowy					
op - opornik betonowy					
ob - obrzeże betonowe					
<b>Miński Zarząd Dróg</b> ul. Zamętowa 2b 63-400 Ostrow Wielkopolski					
Pracownia Projektowa Infrastruktury Drogowej Marcin Kasalka ul. Staroprzyszłości 25, 63-400 Ostrow Wielkopolski tel. 607 335 657, 505 281 941 fax. 62 584 40 12					
<b>Przebudowa ulicy Pilsudskiego w Ostrowie Wielkopolskim</b>					
<b>PRZEKROJE NORMALNE</b>	<b>szerszy przekrój</b>				
<b>6.0</b>	<b>6.0</b>				
<table border="1" style="width: 100%;"> <tr> <td style="width: 50%;"><b>PROJEKTANT</b> mgr inż. Marcin Kasalka WKP/0305/POOD/11 biuro specjalizacji w specjalności drogowej</td> <td style="width: 50%;"><b>mgr inż. Marcin Kasalka</b></td> </tr> <tr> <td><b>ASPIRANT</b></td> <td><b>mgr inż. Tomasz Dryjański</b></td> </tr> </table>		<b>PROJEKTANT</b> mgr inż. Marcin Kasalka WKP/0305/POOD/11 biuro specjalizacji w specjalności drogowej	<b>mgr inż. Marcin Kasalka</b>	<b>ASPIRANT</b>	<b>mgr inż. Tomasz Dryjański</b>
<b>PROJEKTANT</b> mgr inż. Marcin Kasalka WKP/0305/POOD/11 biuro specjalizacji w specjalności drogowej	<b>mgr inż. Marcin Kasalka</b>				
<b>ASPIRANT</b>	<b>mgr inż. Tomasz Dryjański</b>				
Projekt budowlany-wykonawczy					