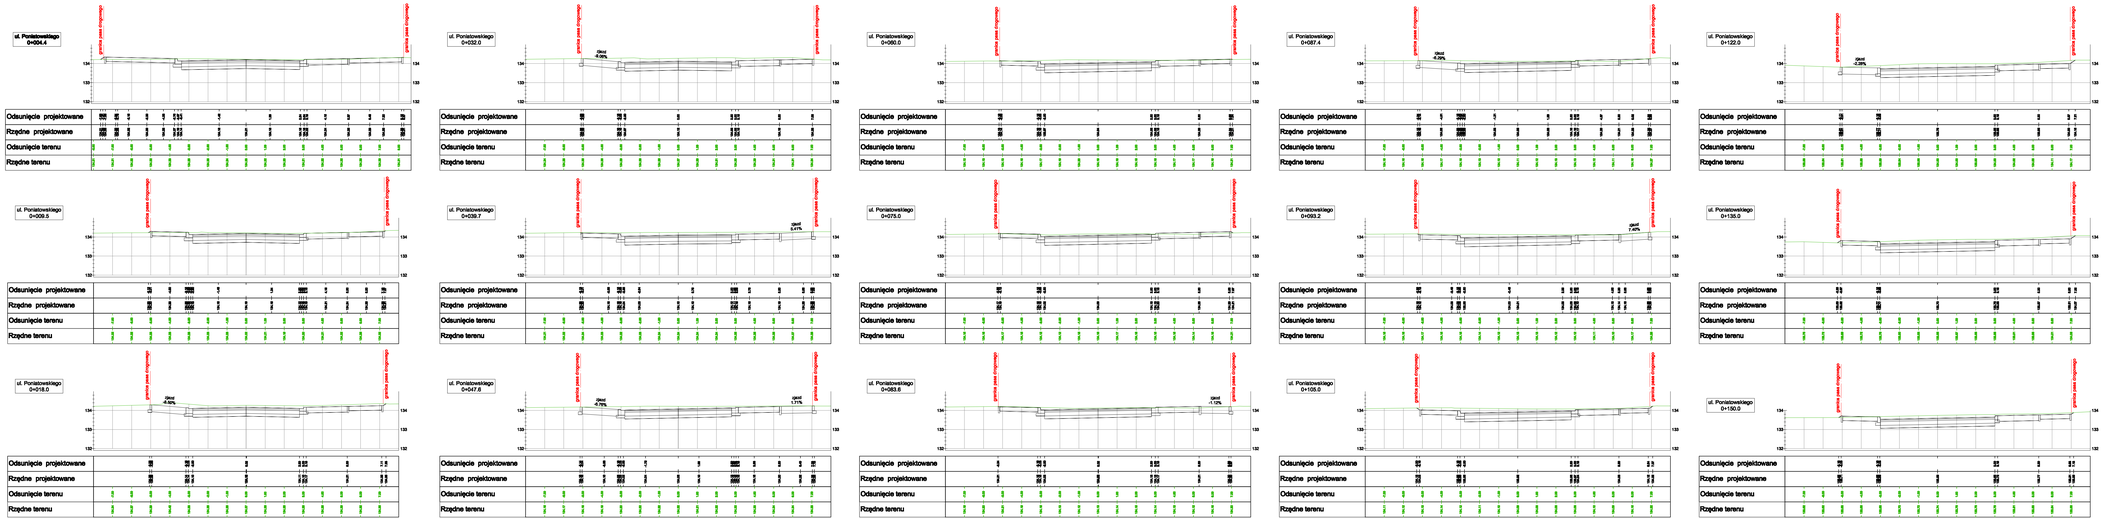

Legenda:

- konstrukcja projektowanej drogi
- istniejący teren / nawierzchnia istniejącej drogi
- granica pasa drogowego
- uzbrojenie terenu - gazociąg
- uzbrojenie terenu - gazociąg

Uwaga!
W miejscach, gdzie nawierzchnia chodnika łączy się bezpośrednio z murowaną podmurówką płotu przy posesji, nie należy stosować opornika ograniczającego chodnik.

Zlecający (inwestor)

Miejski Zarząd Dróg
ul. Zamenhofa 2b
63-400 Ostrów Wielkopolski

Pracownia Projektowa Infrastruktury Drogowej
Marcin Kasalba
ul. Starorzyngiedzka 33, 63-400 Ostrów Wielkopolski
tel. 607336697, fax. 6358-04012

Przebudowa ulicy Poniatowskiego
w Ostrowie Wielkopolskim
- odcinek od ul. Traugutta do ul.Okólnej

czerwiec 2012r.

4.1

PRZEKROJE POPRZECZNE

SKALA 1:100

Projekt wykonawczy

PROJEKTANT	mgr inż. Marcin Kasalba WOR/0595/POOD/11	
SPRAWDZIŁ	mgr inż. Andrzej Lalki 7343-173/94	
	inż. Rafał Balter	
ARYTMETYKA	mgr inż. Michał Nowak	