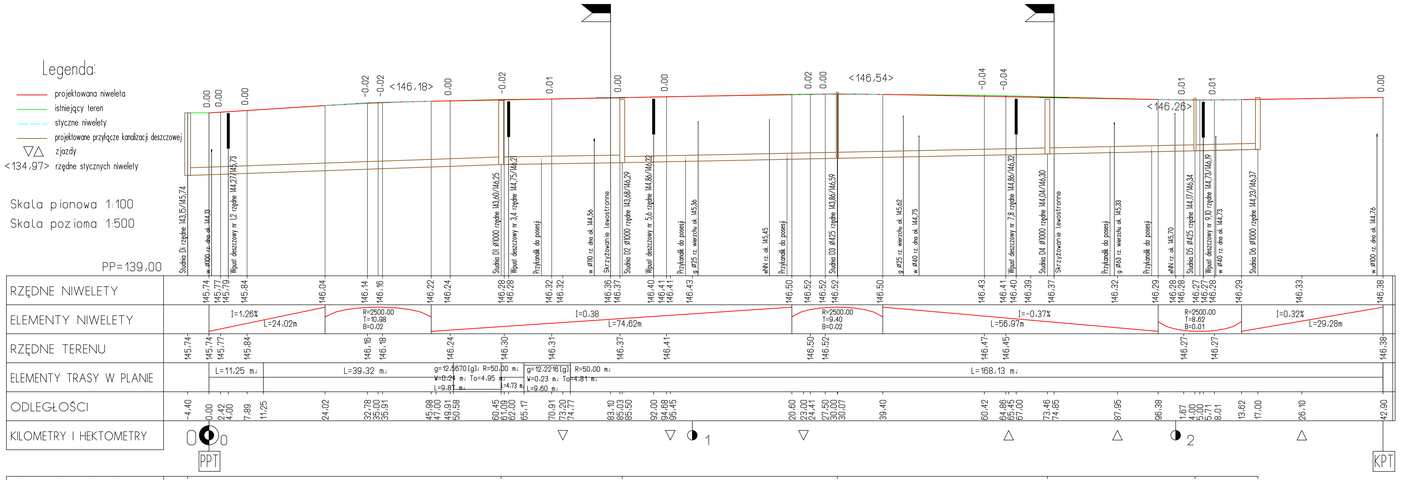

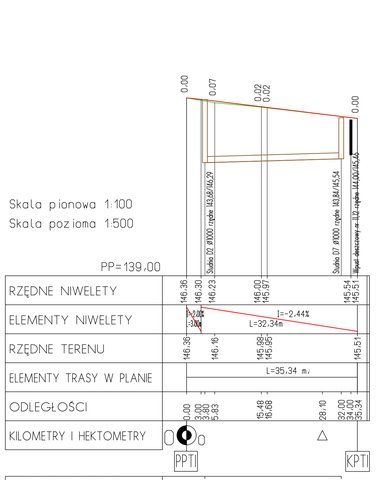

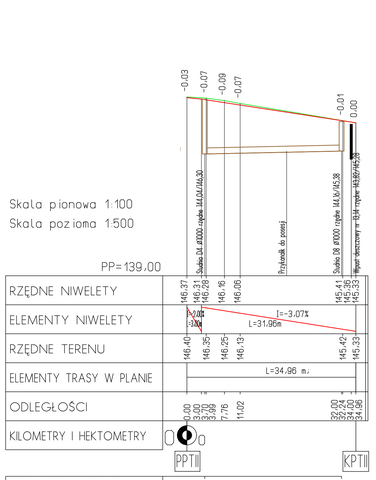

Projekt jest chroniony Prawem Autorskim (Dz. U. 94.24.83). Wszystkie informacje zawarte w tym projekcie i rysunki i opis i stanowią własność intelektualną firmy "eMWu KAROLAK" i nie wolno ich użyć powtórnie i reprodukować bez zgody wyżej wymienionej firmy.

	003	
	002	
	001	Projekt wykonawczy — 29.09.2010 r.
	Nr wydania:	Temat: — Data:

eMWu KAROLAK BUDOWNICTWO PROJEKTOWANIE

Pracownia projektowa: eMWu KAROLAK
63-400 Ostrów Wlkp, ul. J. III Sobieskiego 9

Klient:	Miejski Zarząd Dróg w Ostrowie Wielkopolskim ul. Zamenhofa 2b, 63-400 Ostrów Wielkopolski
Projekt:	Przebudowa ul. Promienistej w Ostrowie Wielkopolskim w zakresie budowy jezdni i chodników w ul. Promienistej
Faza/temat:	Profil podłużny

IMIĘ I NAZWISKO PROJEKTANTA:	UPRAWNIENIA:	PODPIS:
mgr inż. Piotr Biernat		
mgr inż. Marcin Żębski		
inż. Karol Kozioł		
inż. Daniel Pluta		
Główny projektant: mgr inż. Mirosław Karolak	WKP/0100/POOD/09	
Sprawdzający:		

Sporządzono w oparciu o: ALLPLAN FT v.2006

Branża:	DROGOWA	Nr Projektu: 152
Data:	Wrzesień 2010	Nr rysunku: 003-D
Skala:	1 : 100 / 1 : 500	

w/s = 297.0 / 1050.0 (0.3 m2)

Allplan 2006