
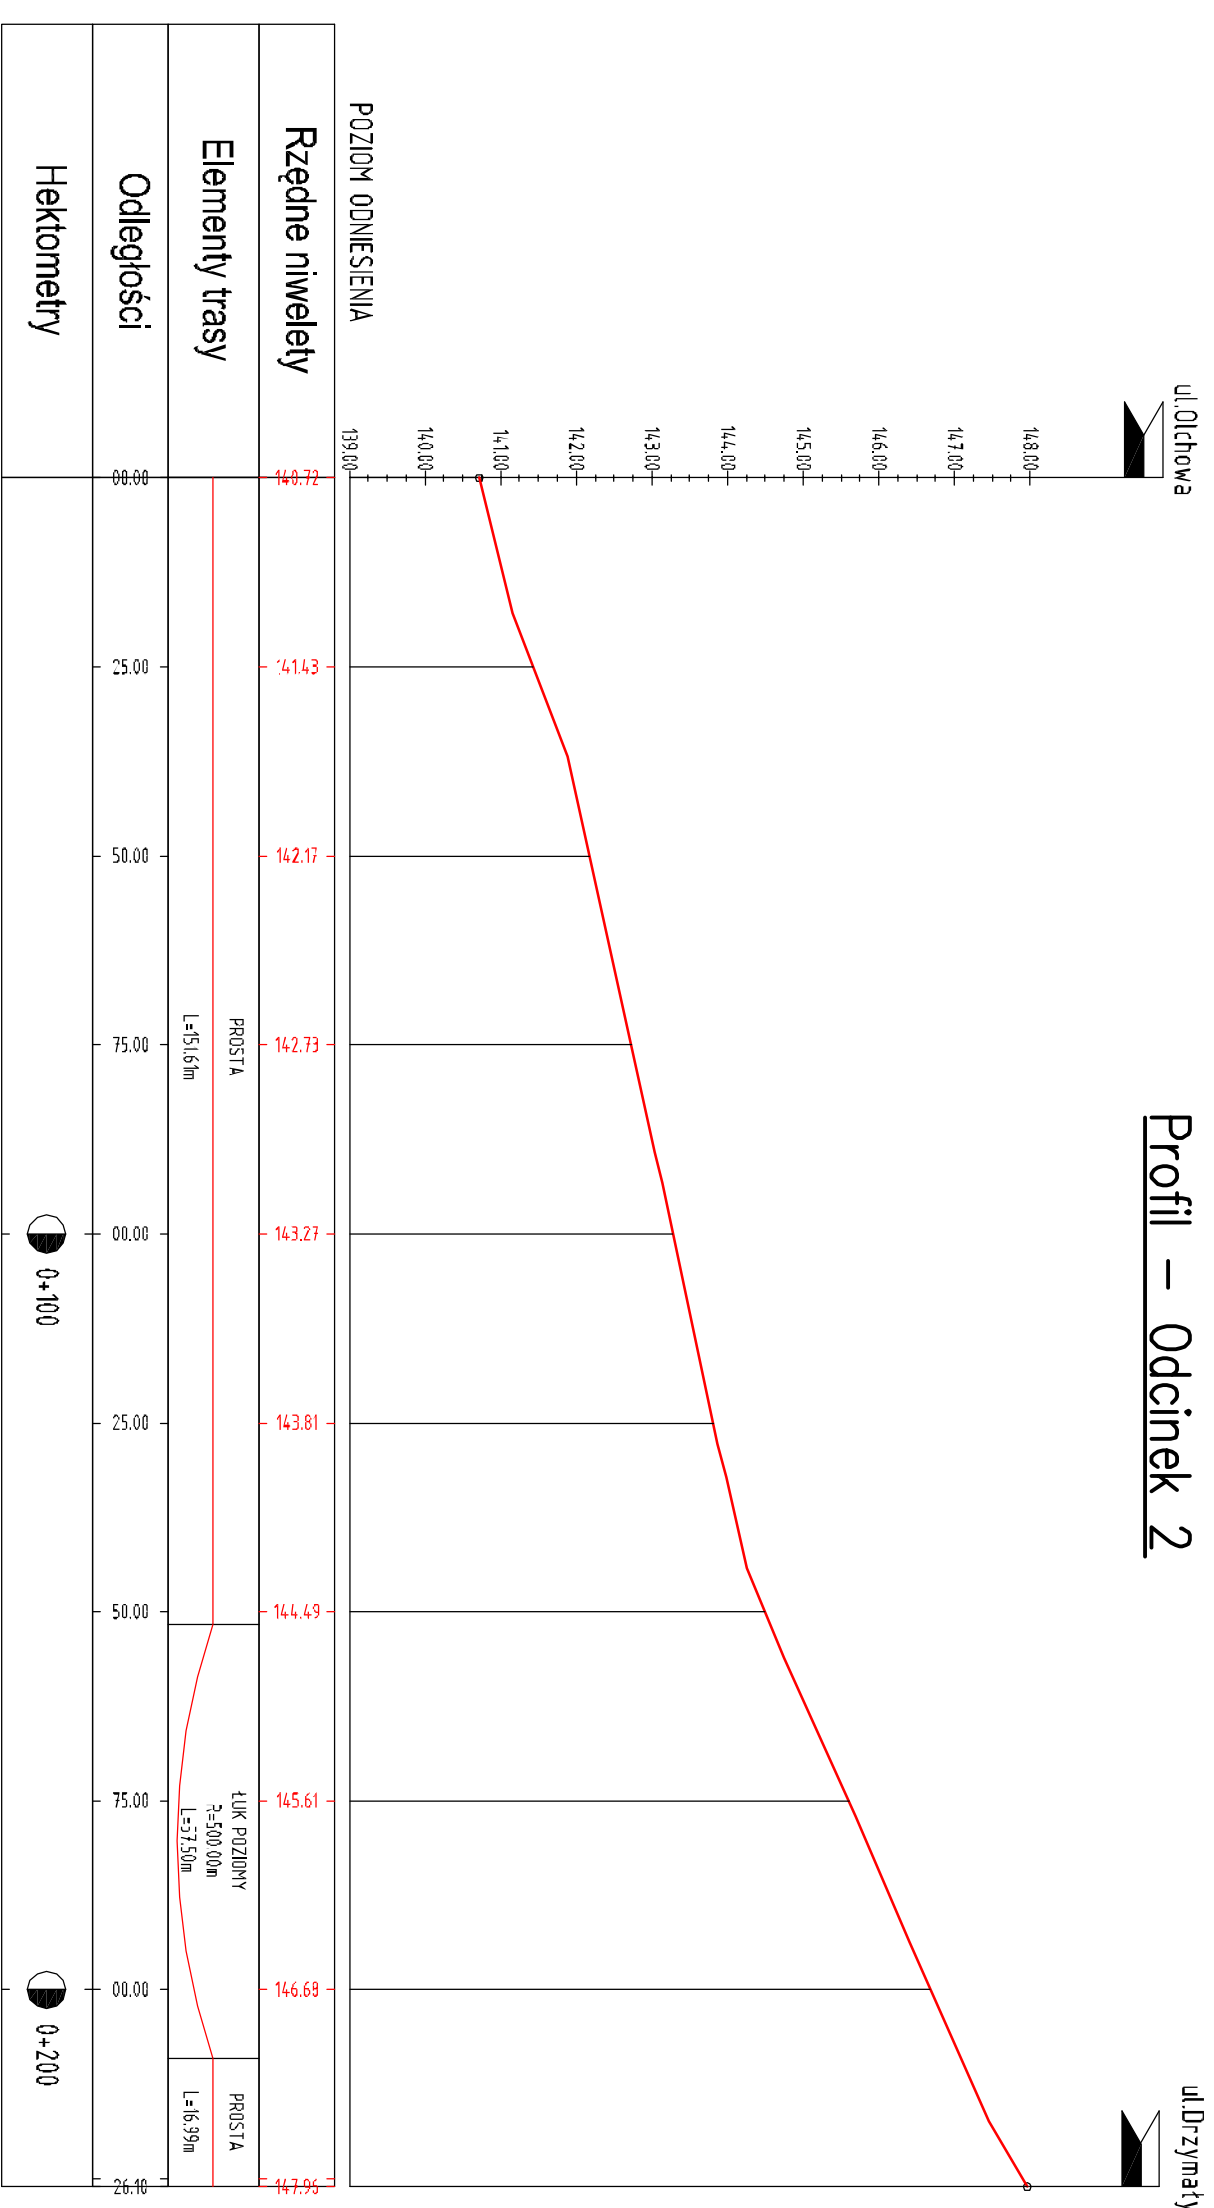


**UWAGA!**  
 Niweletę chodnika zaprojektowano w linii  
 istniejącego krawężnika nieprzewidzianego  
 do przebudowy.

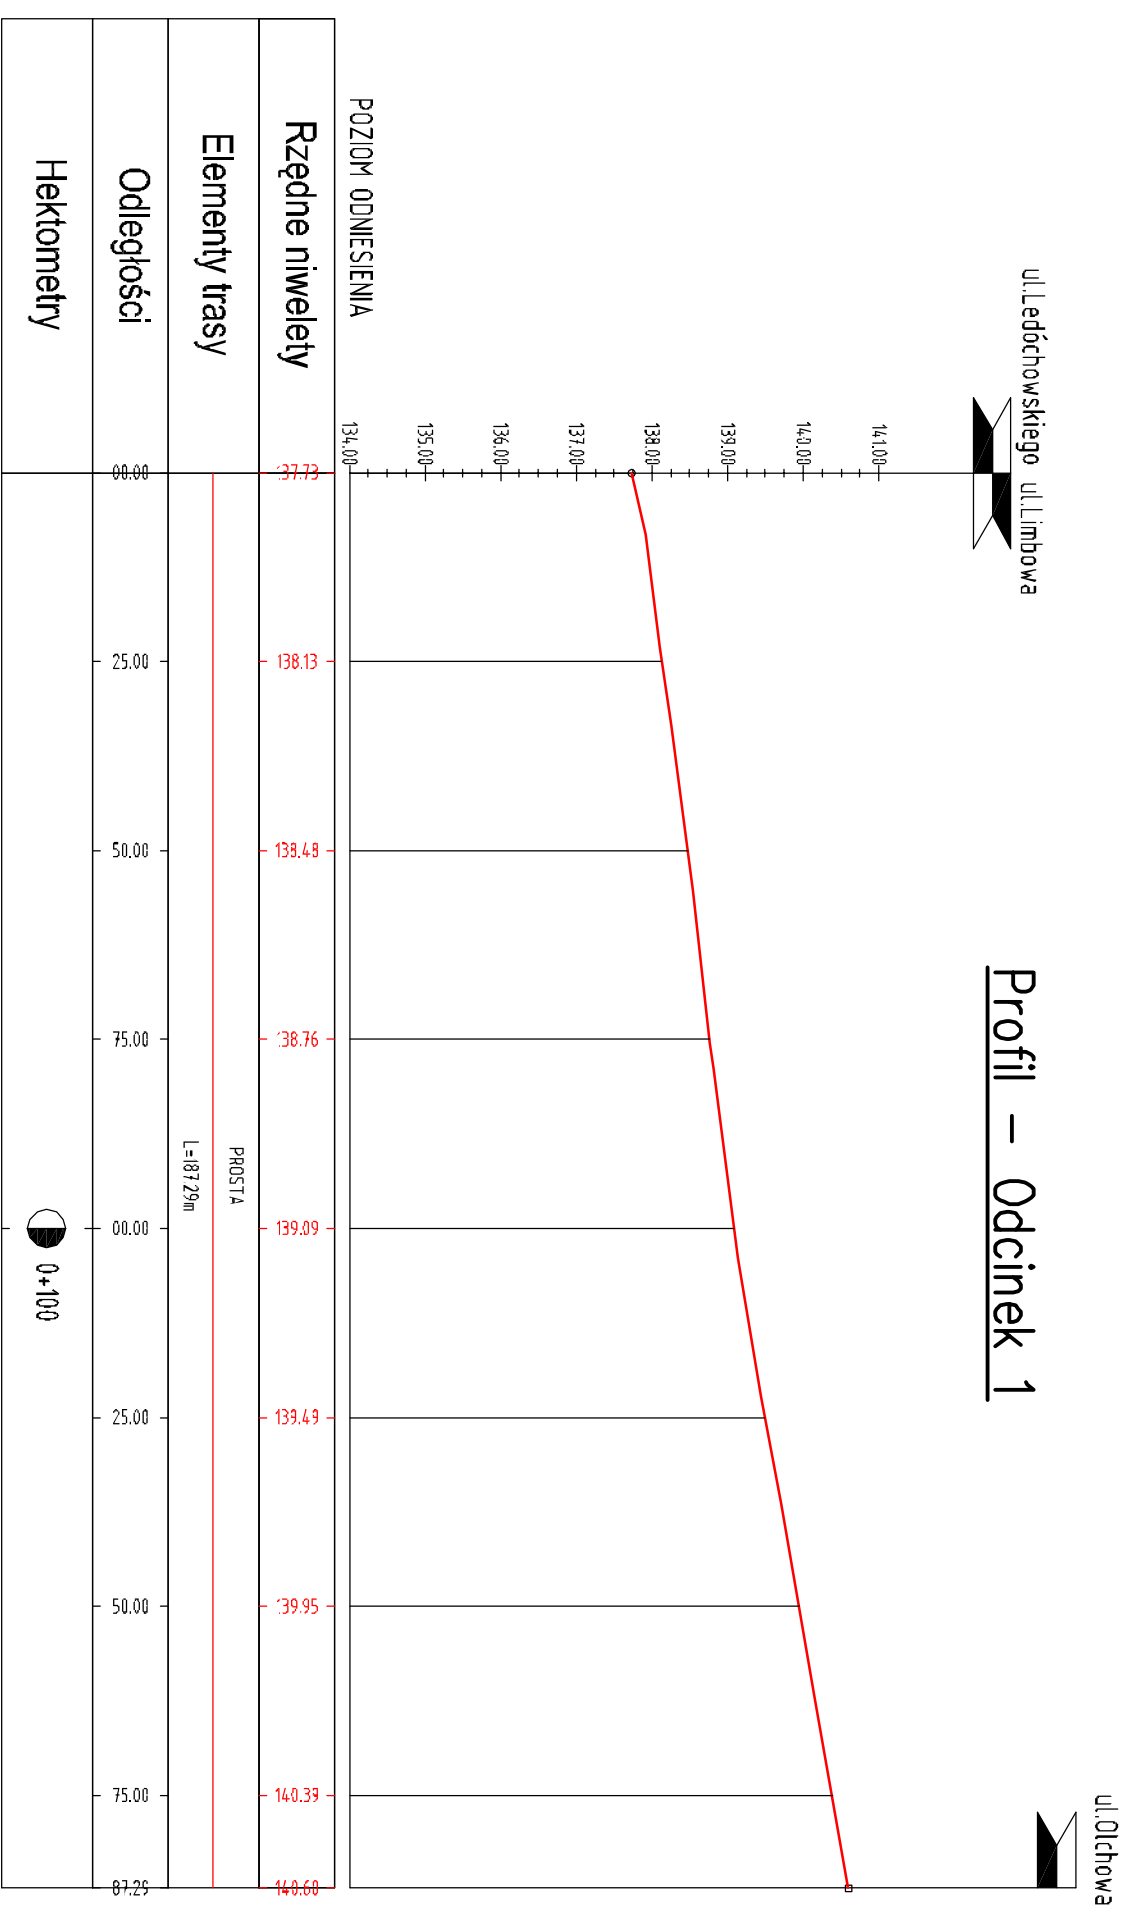

PROJEKT JEST CHRONIONY PRAWEM AUTORSKIM ZGODNIE Z USTAWĄ Z DNIA 4 LUTEGO 1994 O PRAWIE AUTORSKIM I PRAWACH POKREWNYCH (DZ. U. 00.80.904 Z PÓŹ. ZM.), I NIE MOŻE BYĆ KOPIOWANY BEZ PISEMNEJ ZGODY AUTORÓW

NAZWA INWESTYCJI:  
**BUDOWA CHODNIKA WZDŁUŻ UL. PRUŚLIŃSKIEJ  
 OD UL.LIMBOWEJ DO UL.DRZYMAŁY  
 W OSTROWIE WIELKOPOLSKIM**

INWESTOR :  
**Miejski Zarząd Dróg w Ostrowie Wielkopolskim**

AUTOR:  
  
 KOMPROMENT s.c. Teresa i Zenobiusz Lewandowscy  
 ul. Trzeźwicka 108, 62-800 Kalisz  
 tel./fax 62 766 06 47  
 e-mail: biuro@komprojekt.pl

BRANŻA:  
**DROGOWA**

IMIĘ I NAZWISKO:	NR. UPRAWNIENI:	PODPIS:
mgr inż. Zenobiusz Lewandowski	UAN.7342-70/94	
mgr inż. Magdalena Hryszko		

NAZWA RYSUNKU:  
**PROFILE PODŁUŻNE**

SKALA:  
**1:100/1000**

NR. RYSUNKU:  
**2**

DATA:  
**kwiecień 2013**