


SCHEMAT POŁĄCZENIA STUDZIENKI Z WPUSTEM ULICZNYM

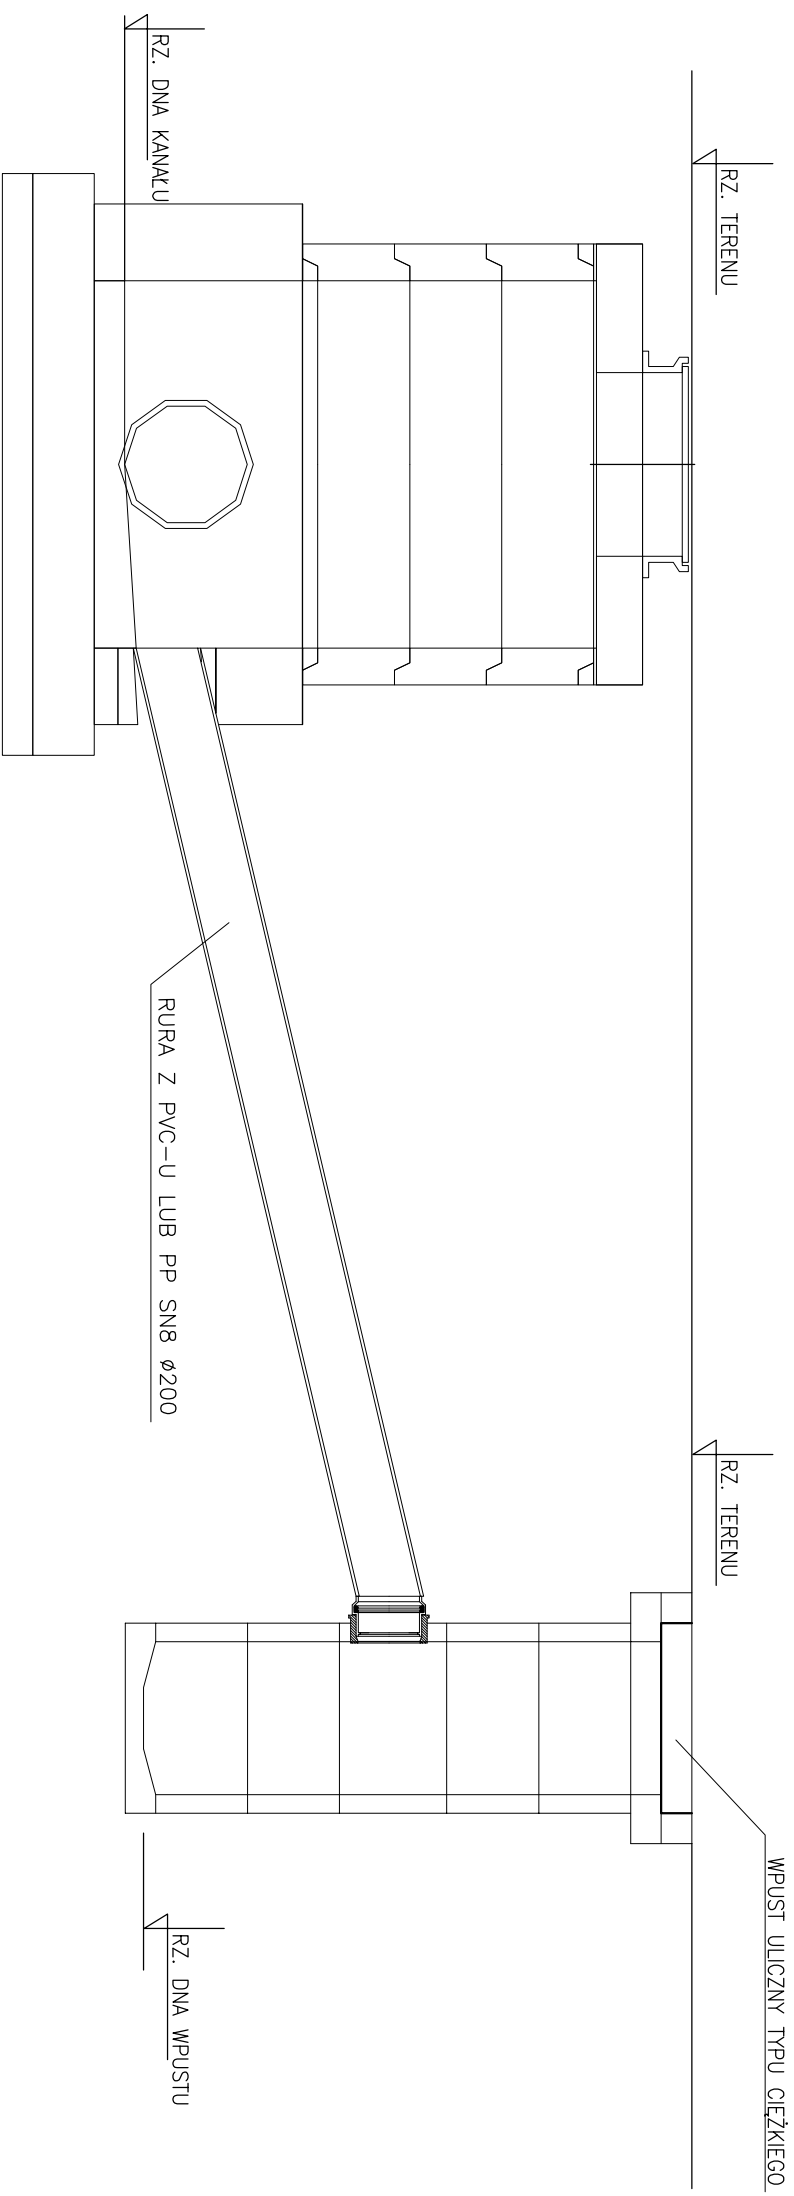

LP	NR STUDZIENKI/TRÓJNIKA RZ. TERENU/RZ. DNA	NR WPUSTU RZ. TERENU/RZ. DNA	ODLEGŁOŚĆ W METRACH
1	SP1 – 154,52/153,04	WP1 – 154,41/153,01	4,40
2	SP1 – 154,52/153,04	WP2 – 154,41/153,01	4,80
3	SP2 – 154,61/152,47	WP3 – 154,55/153,15	1,90
4	Sp4 – 154,70/152,13	WP4 – 154,66/153,26	3,00
5	T3 – 154,71/152,30	WP5 – 154,77/153,37	1,80
6	T6 – 154,73/152,56	WP6 – 154,80/153,40	1,80
7	SP5 – 154,74/152,71	WP7 – 154,69/153,29	1,80
8	SP6 – 154,76/152,82	WP8 – 154,72/153,32	1,80
9	T8 – 154,51/152,46	WP9 – 154,46/153,06	1,80
10	SP7 – 154,23/152,07	WP10 – 154,20/152,80	1,80
11	T12 – 153,92/151,71	WP11 – 153,88/152,48	1,80
12	T15 – 153,56/151,32	WP12 – 153,52/152,12	1,80
13	SP8 – 153,20/150,95	WP13 – 153,17/151,77	1,80
14	T20 – 152,78/150,57	WP14 – 152,74/151,34	1,80
15	SP9 – 152,34/150,21	WP15 – 152,30/150,90	2,70
16	T23 – 151,61/149,49	WP16 – 151,47/150,07	3,30
	RAZEM		38,10

Investor:			
Miejski Zarząd Dróg w Ostrowie Wielkopolskim ul. Zamenhoffa 2b, 63-400 Ostrow Wielkopolski			
Biuro projektowe:		SKALA: -	
MJM s.c. Małgorzata Józwiak -Michał Józwiak Os. Cegielskiego 5/14, 62-020 Swarzędz		RYS. NR : 4	
OBIEKT : Budowa kanalizacji deszczowej na ul. Radosnej w Ostrowie Wielkopolskim			
Miejscowość : Ostrow Wielkopolski			
Temat : SCHEMAT POŁĄCZENIA STUDZIENKI Z WPUSTEM ULICZNYM			
Branża	Funkcja	Nazwisko, imię	Nr uprawnień
kanalizacja	Projektant	mgr inż. Piotr Witczak	upr.58-90-Gw
Data opracowania : 06.12			Podpis