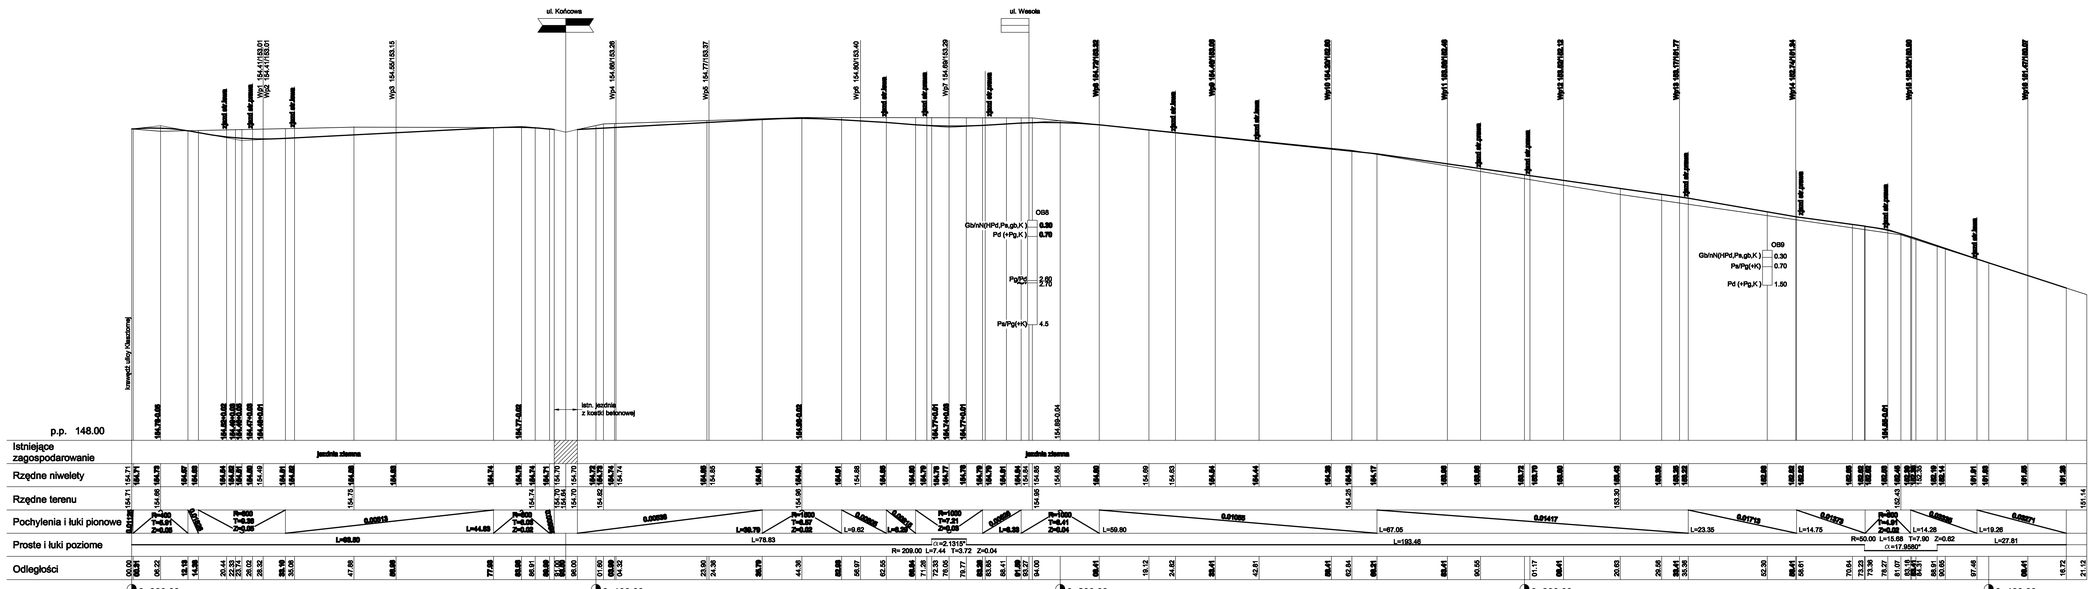
ul. Kościowa
ul. Wesoła
Wp1 154.41/153.01
Wp2 154.41/153.01
Wp3 154.60/153.15
Wp4 154.60/153.39
Wp5 154.77/153.37
Wp6 154.60/153.40
Wp7 154.69/153.39
Wp8 154.79/153.38
Wp9 154.48/153.69
Wp10 154.32/153.69
Wp11 153.92/153.49
Wp12 153.82/153.13
Wp13 153.17/151.77
Wp14 152.74/151.54
Wp15 152.34/151.69
Wp16 151.47/151.07
OS8
Gb/nN(H)Pd,Pa,gb,K) 0.30
Pd (+Pg,K) 0.70
Pa/Pg(+K) 4.5
OS9
Gb/nN(H)Pd,Pa,gb,K) 0.30
Pa/Pg(+K) 0.70
Pd (+Pg,K) 1.50
istn. jezdnia z kostki betonowej
Jezdnia zbiorcza
Istniejące zagospodarowanie
Rzędne niwelety
Rzędne terenu
Pochylenia i łuki pionowe
Proste i łuki poziome
Odległości
p.p. 148.00
R=800 T=8.00 Z=0.04
R=1000 T=7.21 Z=0.03
R=1000 T=8.41 Z=0.04
R=500 T=5.88 Z=0.03
R=500 T=5.88 Z=0.03
R=500 T=5.88 Z=0.03