



Przekrój A-A

ścieżka pieszo-rowerowa szer. 2,50m

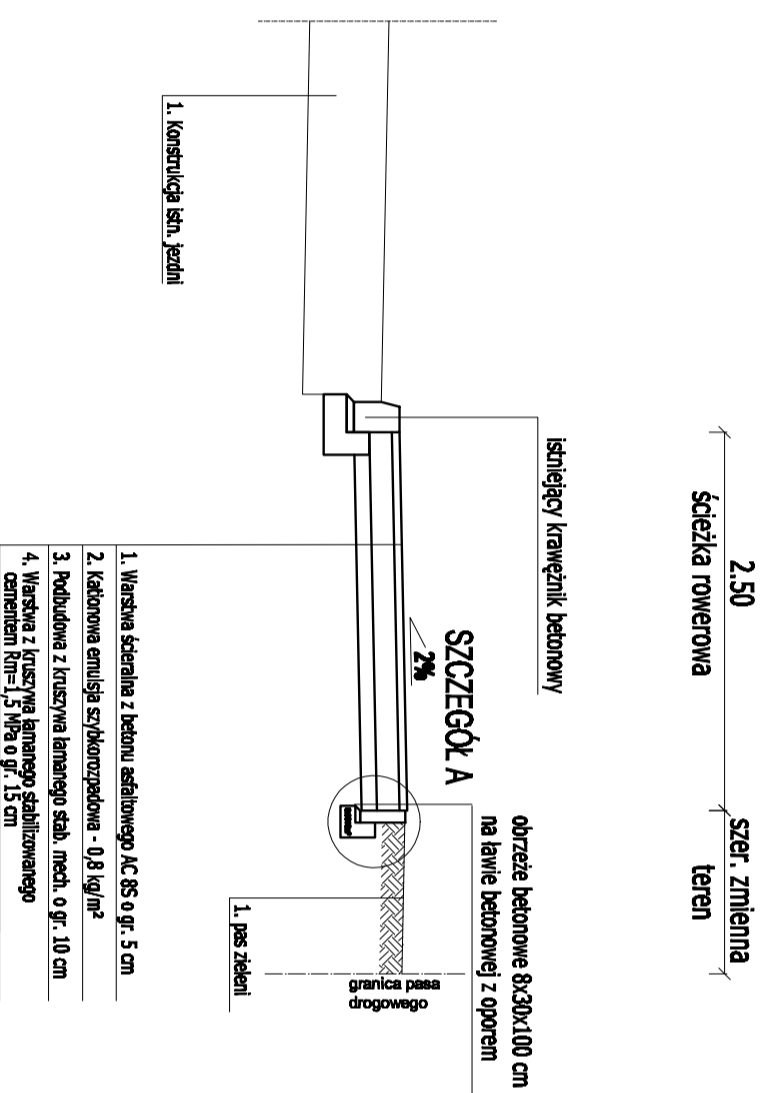


Przekrój B-B zjazd indywidualny szer. zniemna

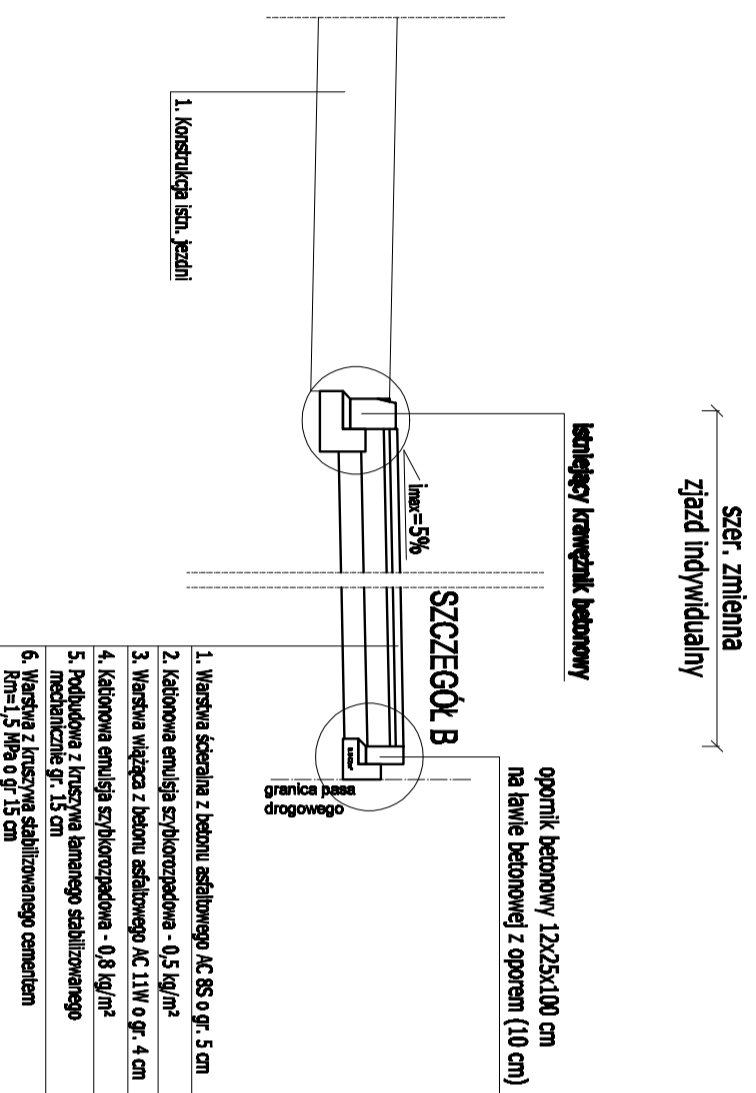

Legenda:

kr. - krawężnik betonowy 20x20x100 cm
op. - opornik betonowy 12x25x100 cm

 <p>Miejski Zarząd Dróg ul. Zamienhoła 2b 63-400 Ostrow Wielkopolski</p>	
<p>Pracownia Projektowa Infrastruktury Drogowej Marcin Kasalika</p> <p>ul. Staroprzygodzka 25 , 63-400 Ostrow Wielkopolski tel. 607 335 657, 505 281 941 fax. 62 594 40 12</p>	
<p>2001</p>	
<p>Przebudowa ul. Staroprzygodzkiej w Ostrowie Wielkopolskim</p>	
<p>PRZEKROJE NORMALNE</p>	
<p>mgr inż. Marcin Kasalika WKP/0305/P/OOD/11 Uprawniony do projektowania bez ograniczeń w specjalności drogowej</p>	
<p>mgr inż. Rafał Babiar</p>	
<p>mgr inż. Michał Nowak</p>	
<p>mgr inż. Tomasz Dryjański</p>	
<p>SKALA 1:50</p>	
<p>5.0</p>	
<p>Projekt budowlano-wykonawczy</p>	