




SZCZEGÓŁ A

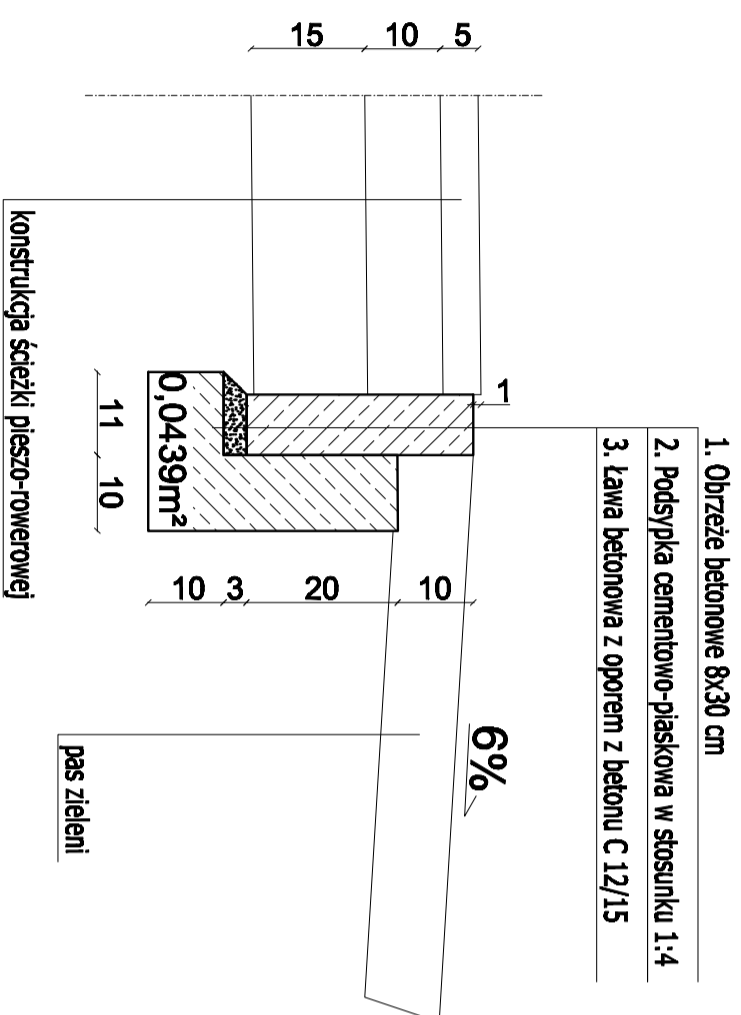

SZCZEGÓŁ B

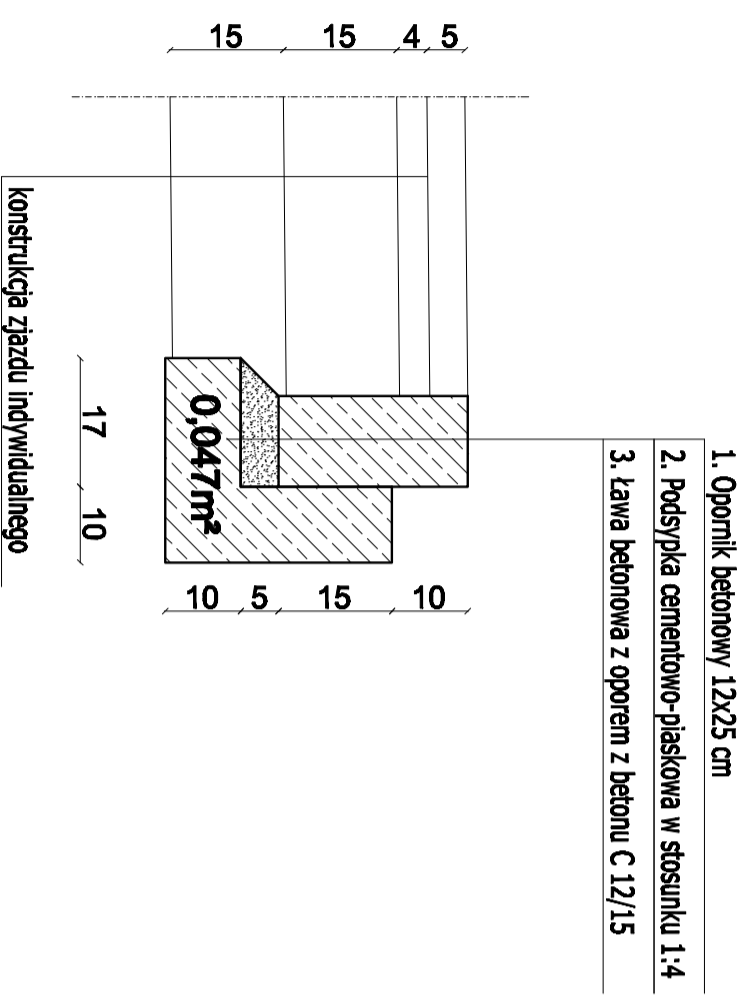

Projekt budowlano-wykonawczy

 Miejski Zarząd Dróg ul. Zamenhofska 2b 63-400 Ostrow Wielkopolski	 Pracownia Projektowa Infrastruktury Drogowej Marcin Kasalka ul. Staroprzygodzka 25, 63-400 Ostrow Wielkopolski tel. 607 335 657, 505 281 941 fax. 62 584 40 12		Przebudowa ul. Staroprzygodzkiej w Ostrowie Wielkopolskim	SZCZEGÓŁY KONSTRUKCYJNE	SKALA 1:10	6.0