




## SZCZEGÓŁ A

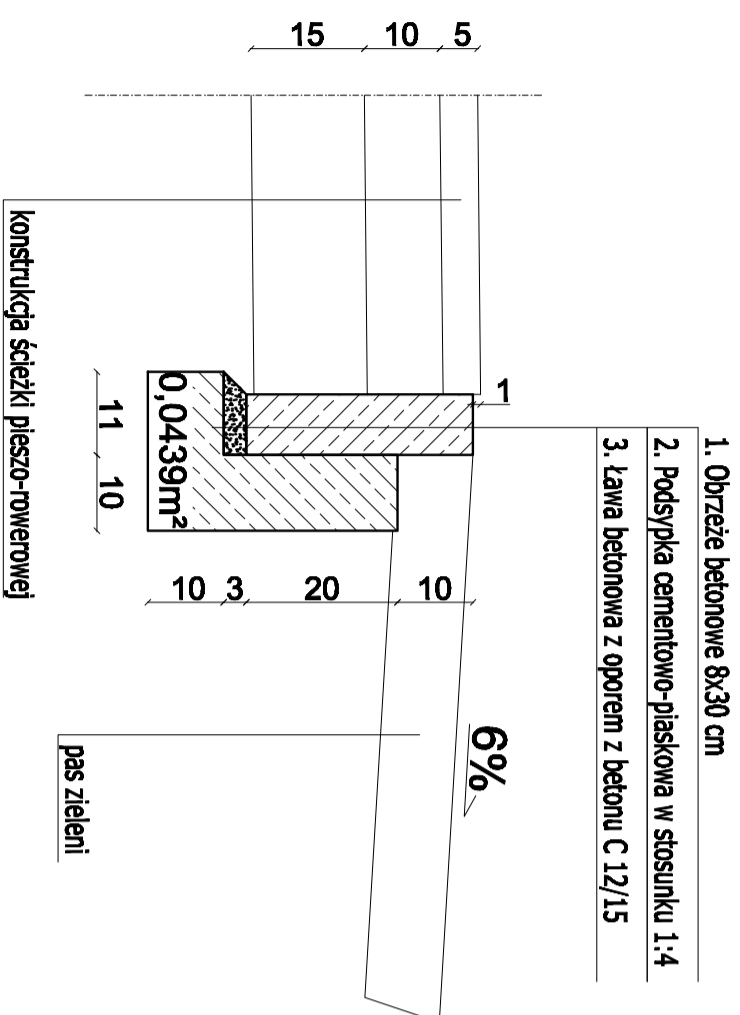



## SZCZEGÓŁ B

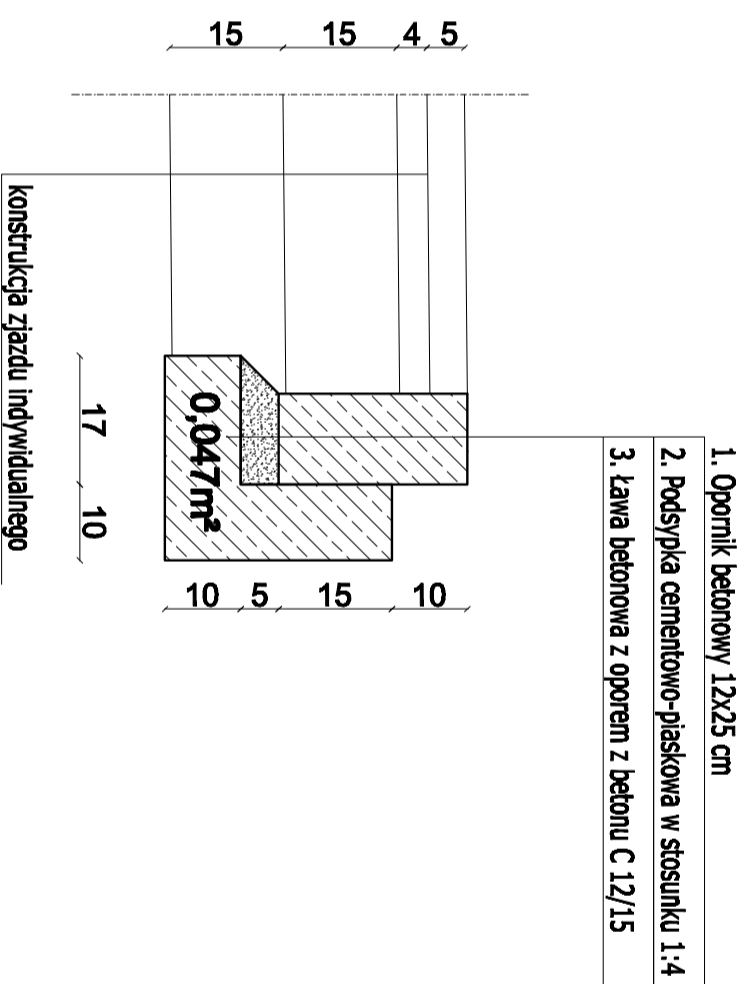
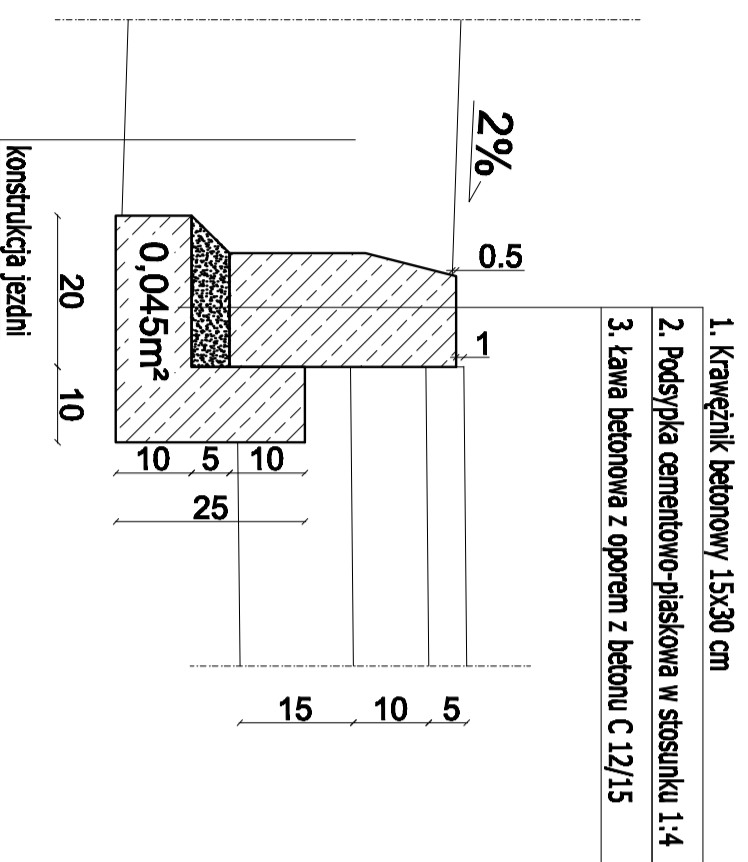
## SZCZEGÓŁ C



Projekt budowlany-wykonawczy

 <b>Miejski Zarząd Dróg</b> <b>ul. Zamenhofa 2b</b> <b>63-400 Ostrow Wielkopolski</b>	 <b>Pracownia Projektowa</b> <b>Infrastruktury Drogowej</b> <b>Marcin Kasalka</b> <b>ul. Staroprzygodzka 25, 63-400 Ostrow Wielkopolski</b> <b>tel. 807 335 657, 505 281 941 fax: 82 584 40 12</b>	<b>7.0</b> SKALA 1:10
<b>PROJEKTOWAŁ</b> mgr inż. Marcin Kasalka WKP/0305/POOD/11 Uprawniony do projektowania bez ograniczeń w specjalności drogowej	<b>mgr inż. Marcin Kasalka</b>	maj 2018r.
<b>AWANTURA</b> mgr inż. Marcin Kasalka mgr inż. Tomasz Dryjański	<b>mgr inż. Marcin Kasalka</b> <b>mgr inż. Tomasz Dryjański</b>	