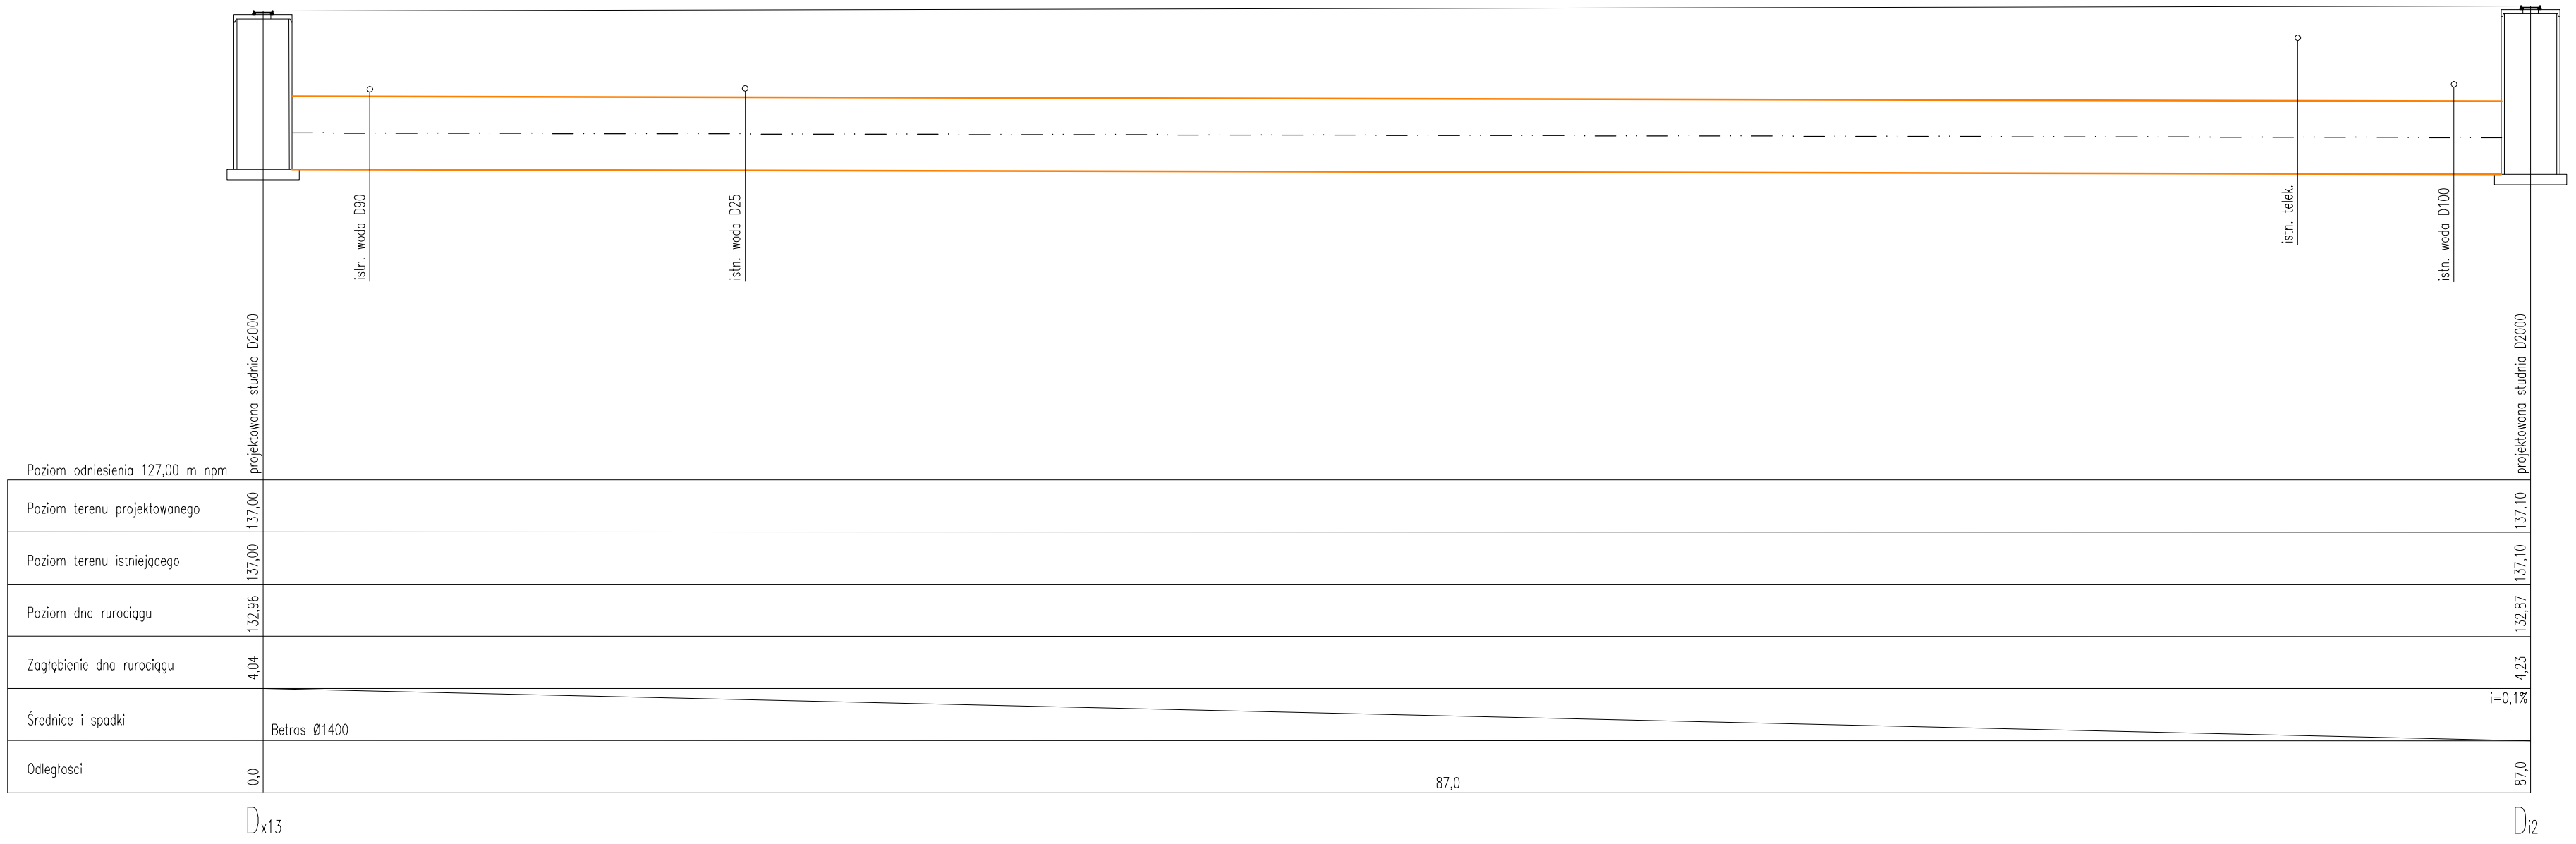

Tytuł rysunku: KANALIZACJA DESZCZOWA - PROFIL			Skala: 1:100/200
Stadium: PROJEKT BUDOWLANY	Branża: SANITARNA	Data: czerwiec 2013	
Nazwa obiektu:	**Budowa kanalizacji deszczowej (odcinek między ulicami Świetlicowa-Sportowa)**		
Adres budowy:	63-400 Ostrów Wielkopolski Rejon Osiedla Pruślin, Wtórek		Nr projektu:
Projektant:	mgr inż. Maciej Cyba upr. nr UAN 7342-3/94		Podpis:
Asystent proj:	inż. Sławomir Grzegrzółka		Podpis:
Sprawdzający:			Podpis:
A.B.H. CYBA PRACOWNIA PROJEKTOWA 63-400 Ostrów Wielkopolski ul. Kościuszki 4/6, tel. (062) 736-83-14, fax. (062) 591-77-32			Rys nr: KD1