Właz kanałowy, okrągły, żeliwny kl. D400 z pokrywą wypełnioną betonem

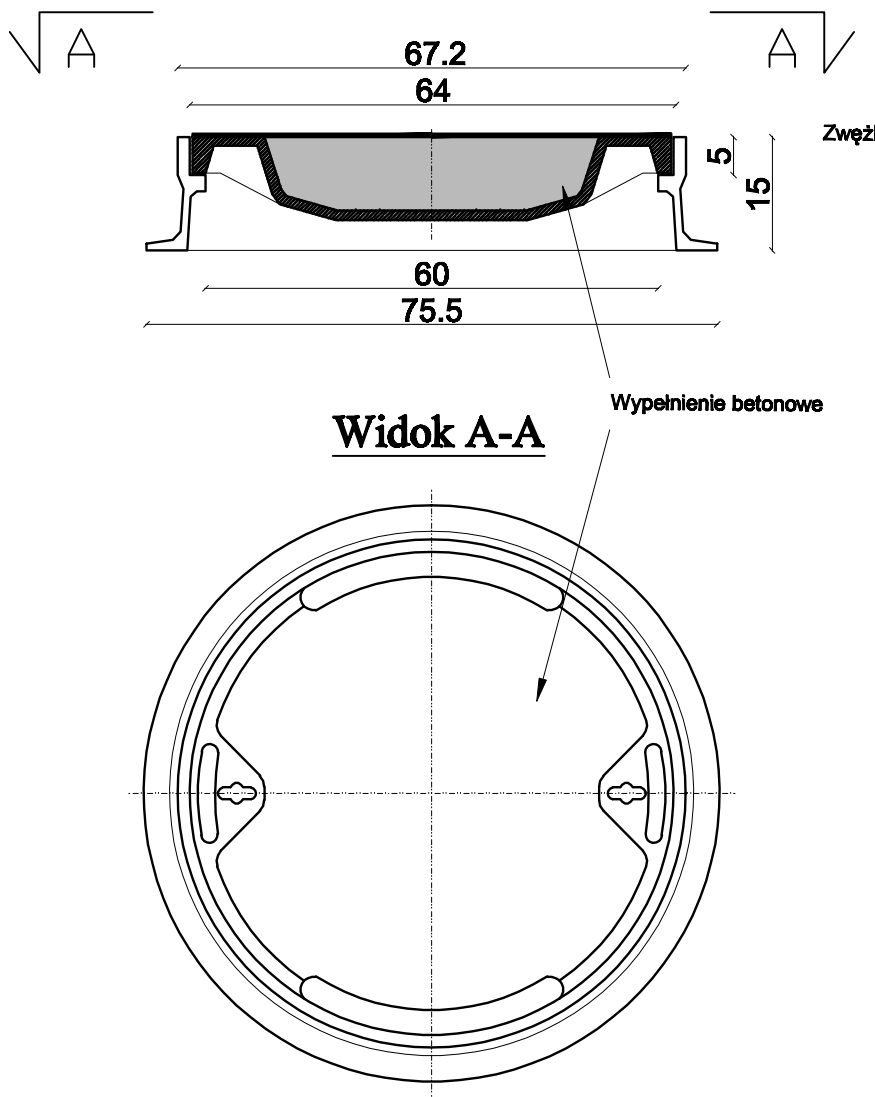

Studnia rewizyjna betonowa DN1000 ze stożkiem DN1000/625

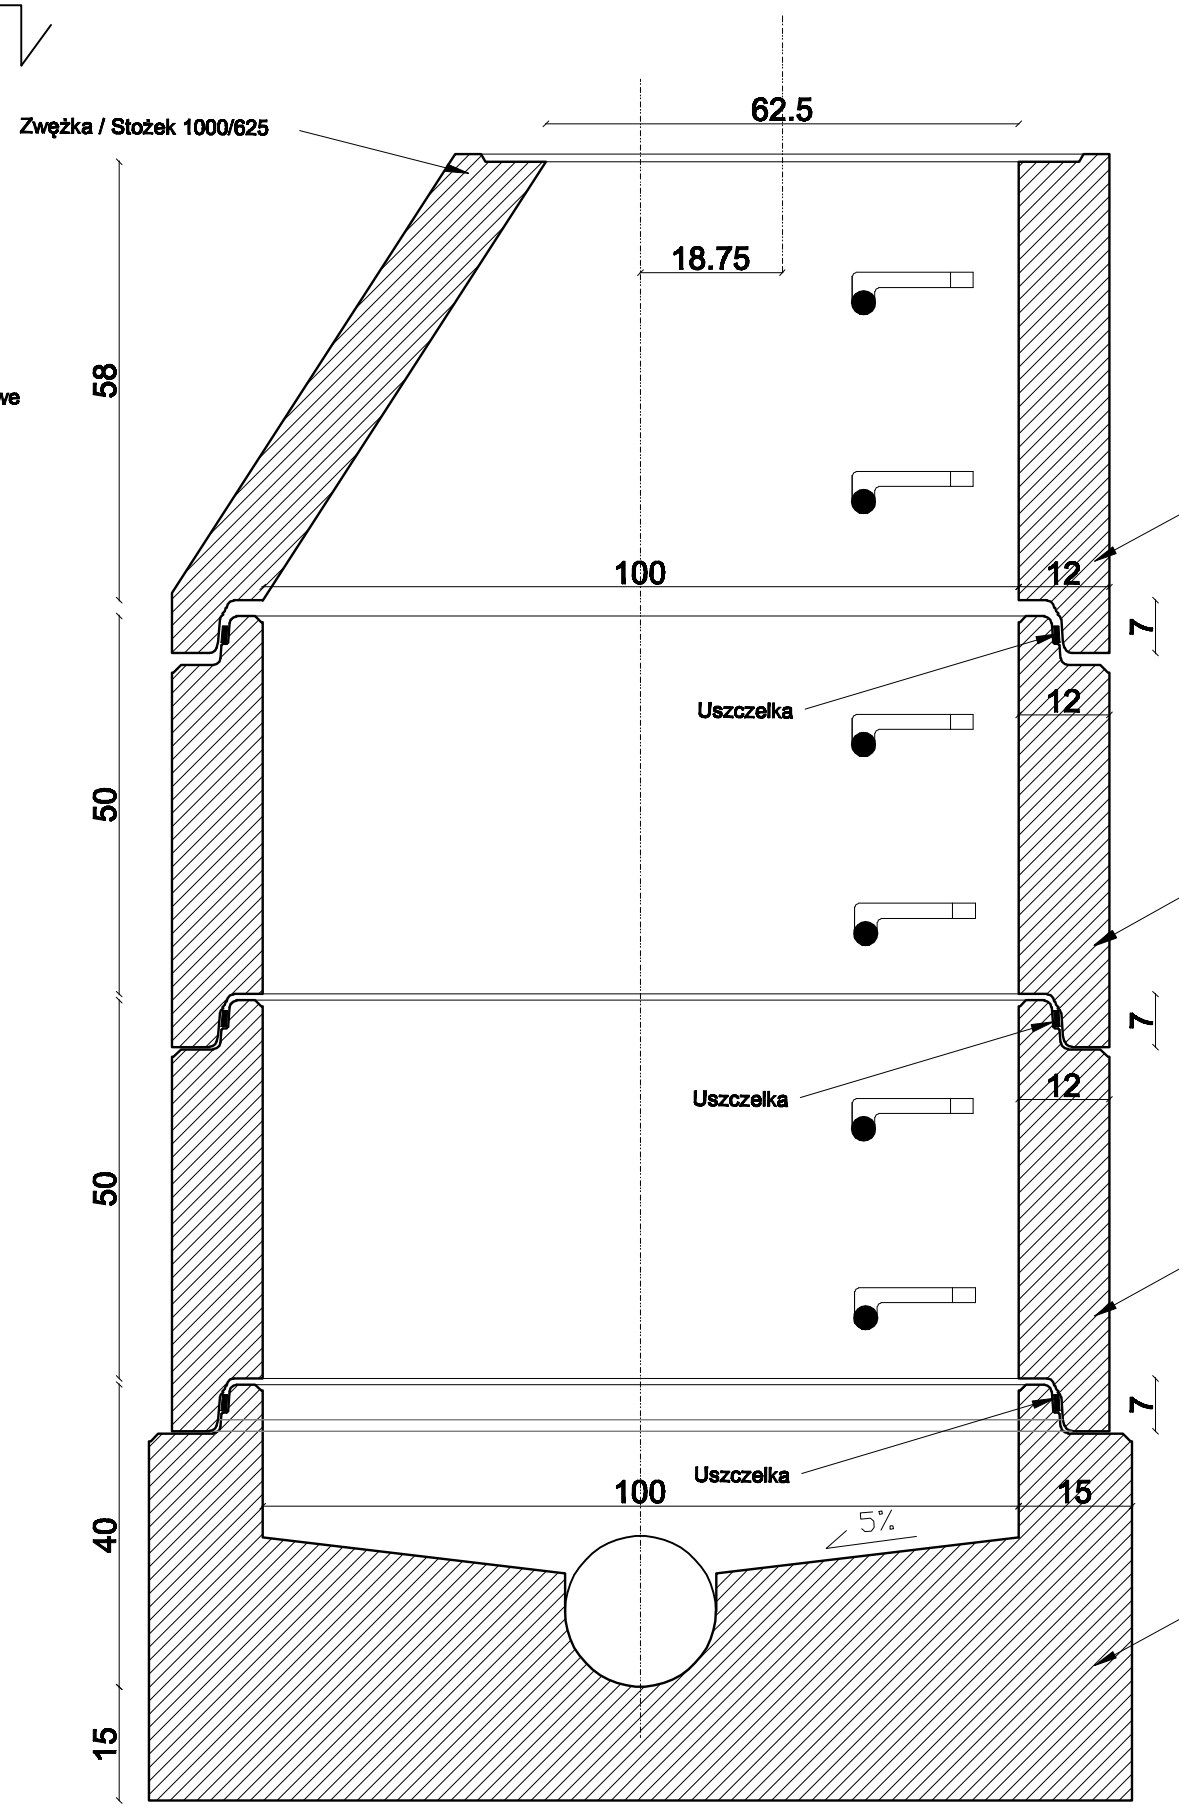

Studnia rewizyjna betonowa DN1000 z płytą przykrywową DN1000/625

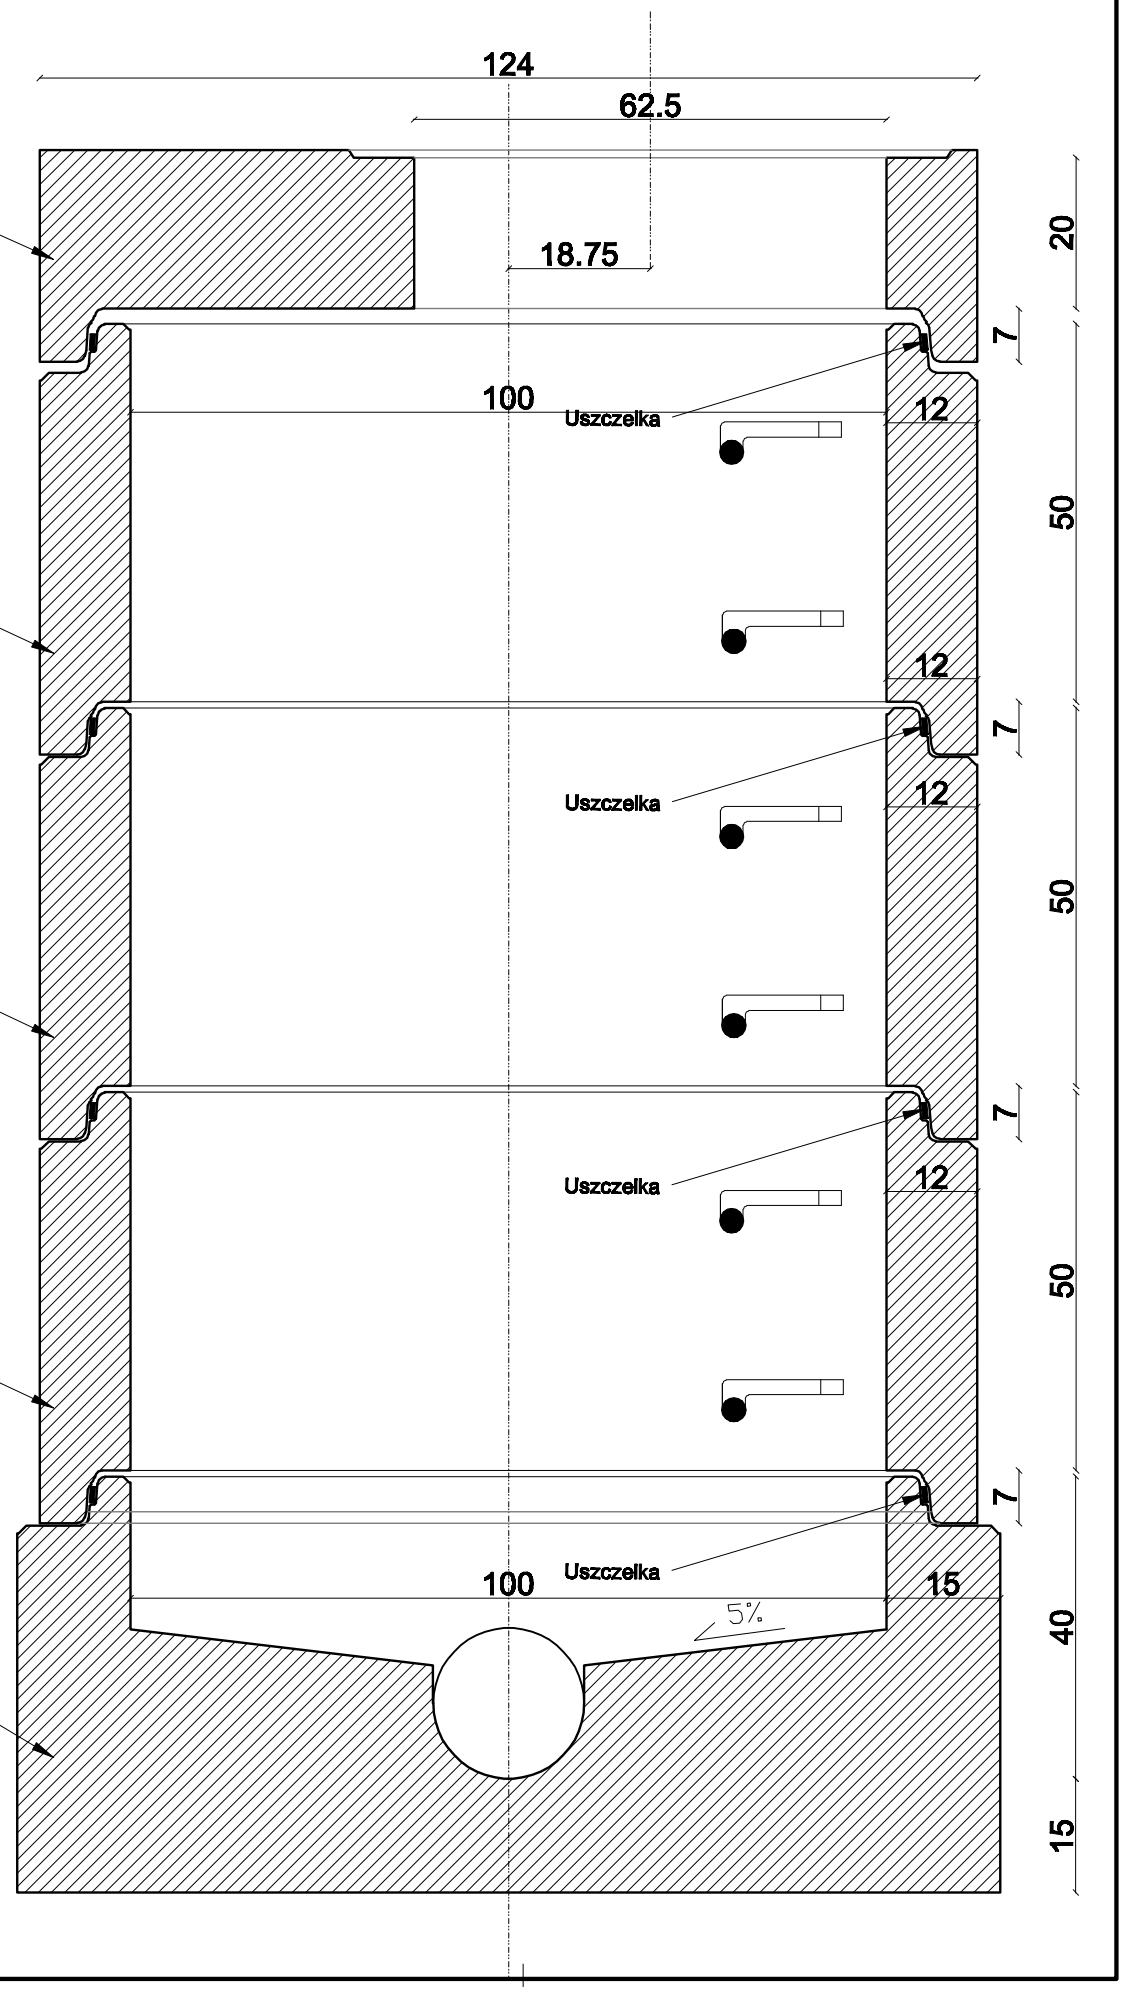

BRANŻA SANITARNA

Miejski Zarząd Dróg
ul. Zamenhofa 2b
63-400 Ostrów Wielkopolski

Pracownia Projektowa
Infrastruktury Drogowej
Marcin Kasałka
ul. Staroprzygodzka 25 , 63-400 Ostrów Wielkopolski
tel. 607 335 657, 505 281 941 fax. 62 594 40 12

Projekt budowlany-wykonawczy

Budowa kanalizacji deszczowej, jezdni i chodników na ul. Świślickowej w Ostrowie Wielkopolskim

styczeń 2012r.

4.1

SZCZEGÓŁY KONSTRUKCYJNE

SKALA 1:10

PROJEKTANT	mgr inż. Marcin Kasałka WKP/0305/POOD/11 Uprawniony do projektowania bez ograniczeń w specjalności drogowej
ASYSTENCI	inż. Rafał Baker
	mgr inż. Michał Nowak
	mgr inż. Tomasz Dryjański