


STUDNIA KANALIZACYJNA Z KOMINEM - KRĘGI POŚREDNIE, PŁYTA REDUKCYJNA

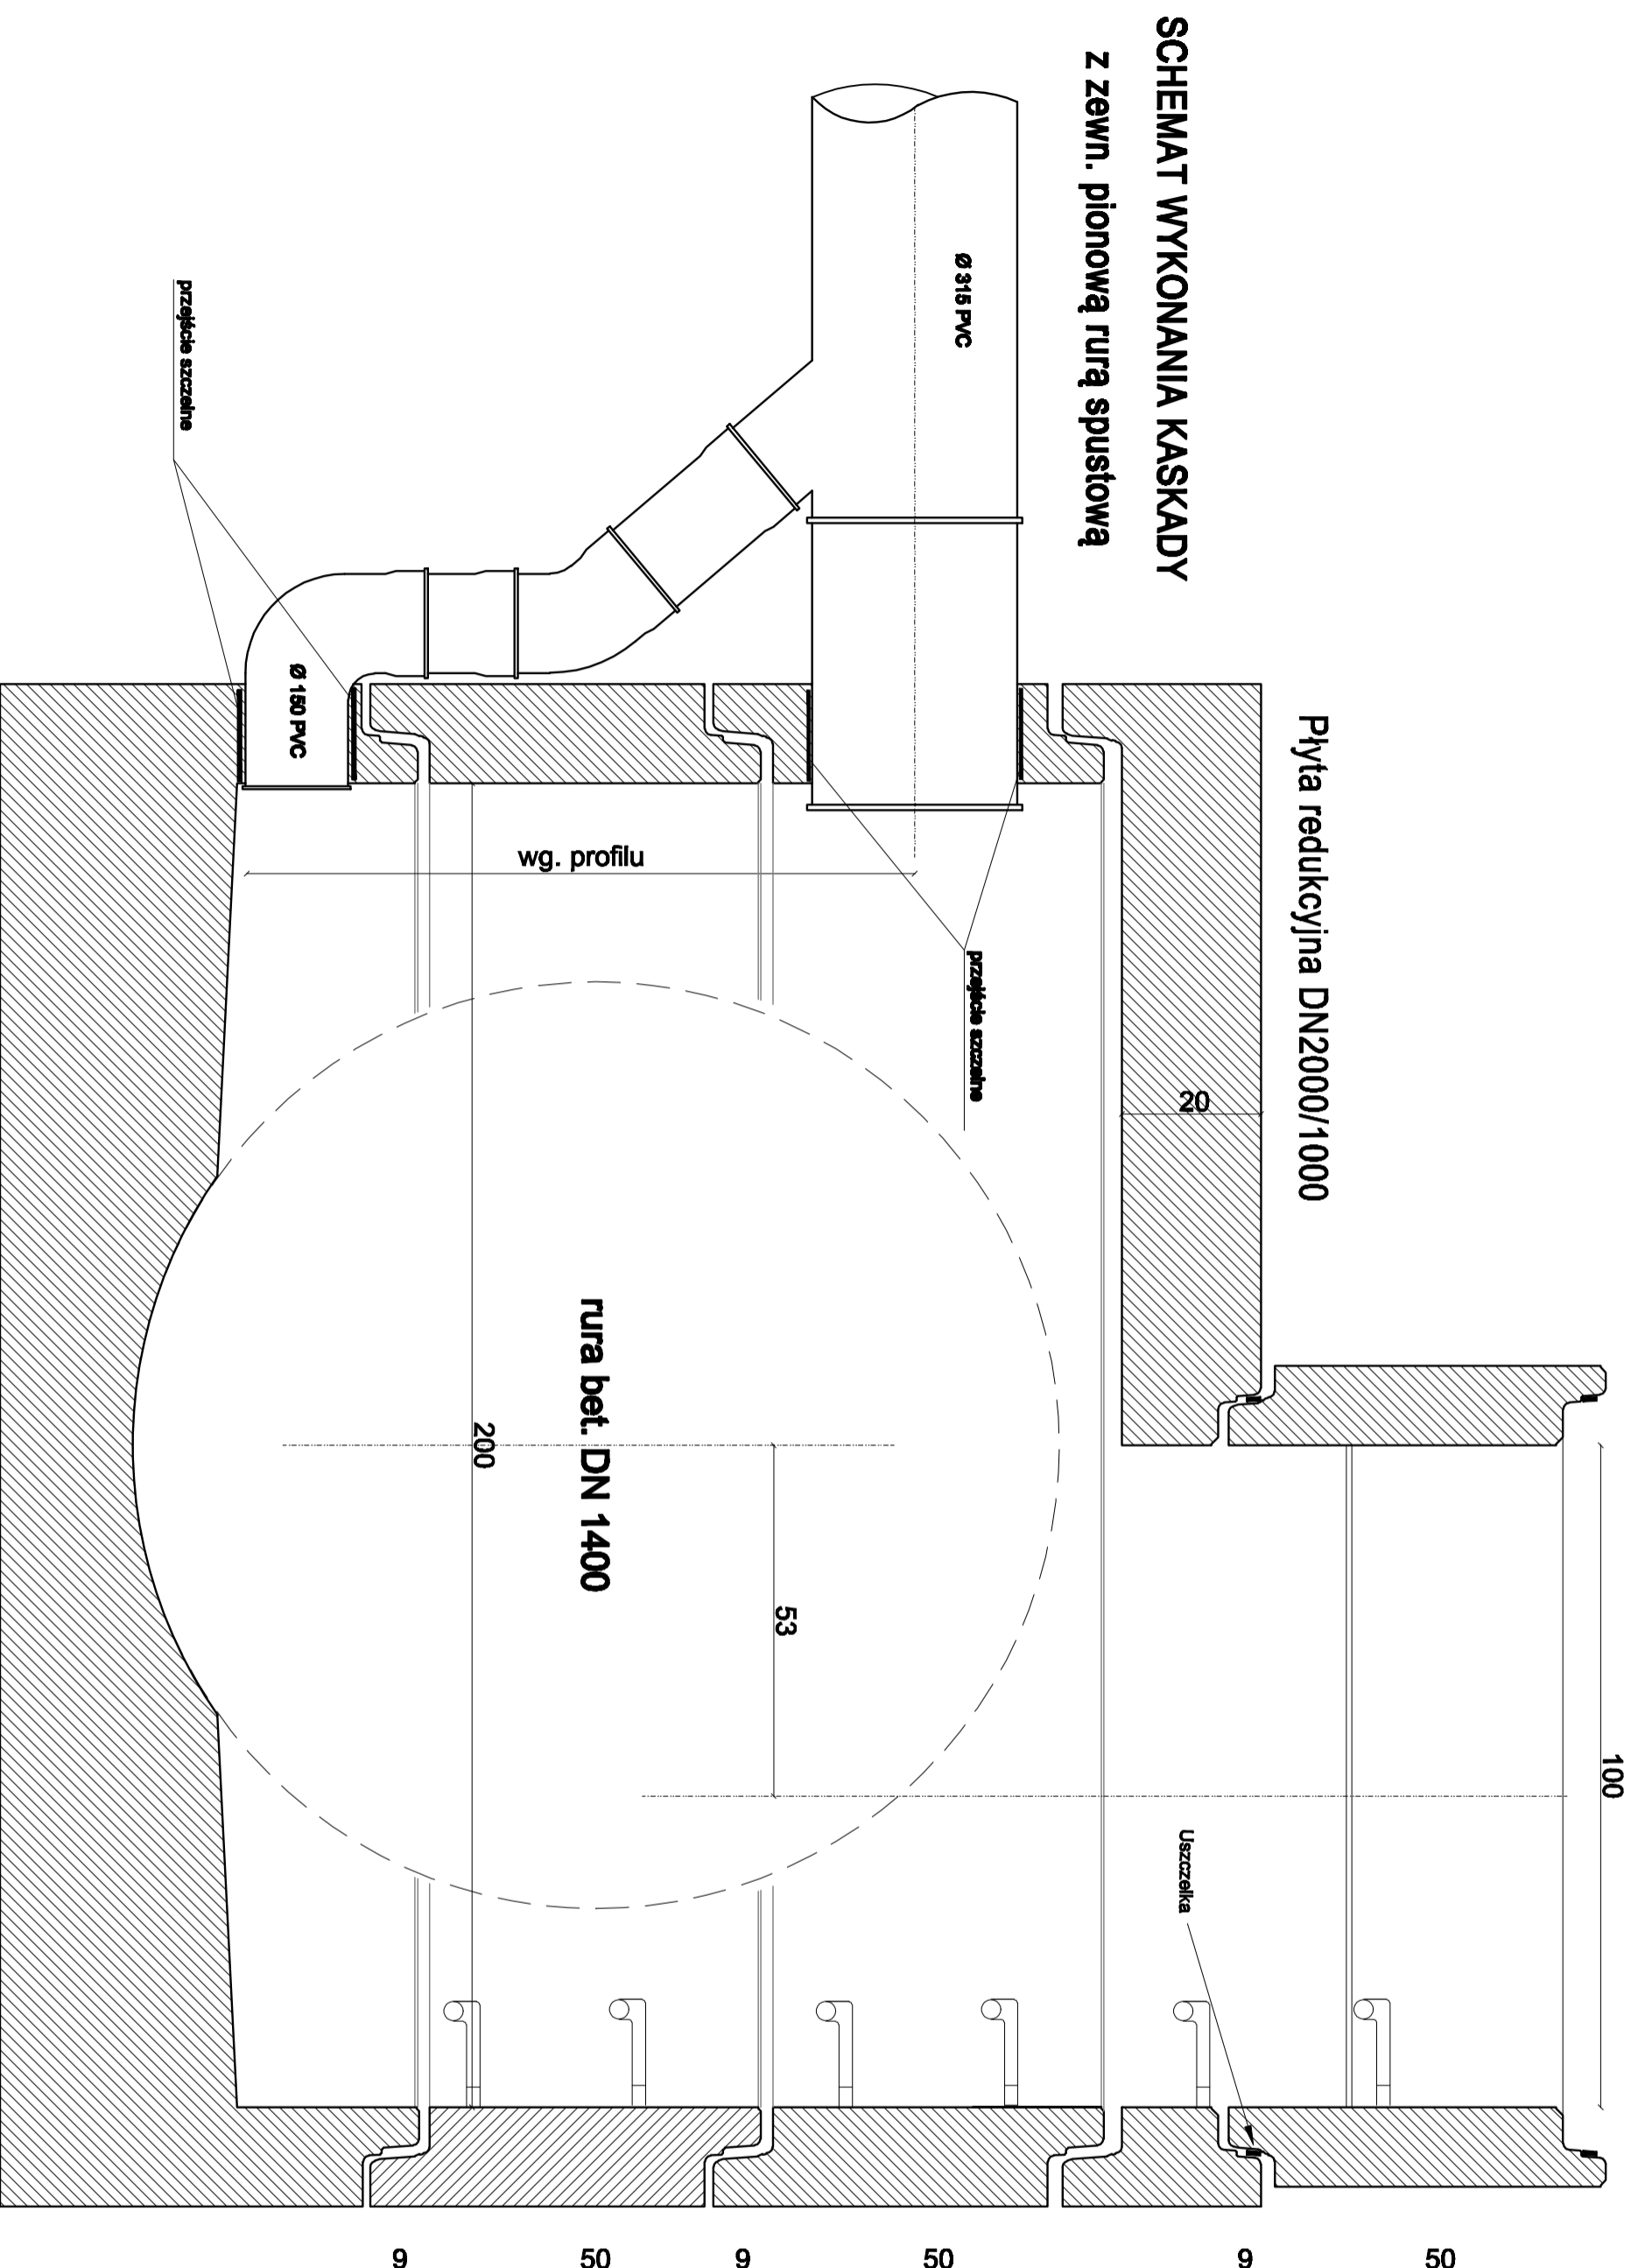

BRANŻA SANITARNA



Miejski Zarząd Dróg
ul. Zamenhofa 2b
63-400 Ostrow Wielkopolski



Pracownia Projektowa
Infrastruktury Drogowej
Marcin Kasalka
ul. Stanoprzygodzka 25, 63-400 Ostrow Wielkopolski
tel. 607 335 657, 505 281 941 fax. 62 594 40 12

**Budowa kanalizacji deszczowej,
jezdni i chodników na ul. Światłocnej
w Ostrowie Wielkopolskim**

skala 1:10

4.3

SZCZEGÓLNY KONSTRUKCYJNE SWA 1:10

mgr inż. Marcin Kasalka
WK/P/0305/P/OOD/11
Uprawniony do projektowania
bez ograniczeń w specjalności drogowej

mgr inż. Michał Nowak

mgr inż. Tomasz Dryjański

Projekt budowlany-wykonawczy

Adresanta