Studnia deszczowa, betonowa DN 500 z osadnikiem

WPUST PRZYKRAWĘŻNIKOWY

Widok A-A

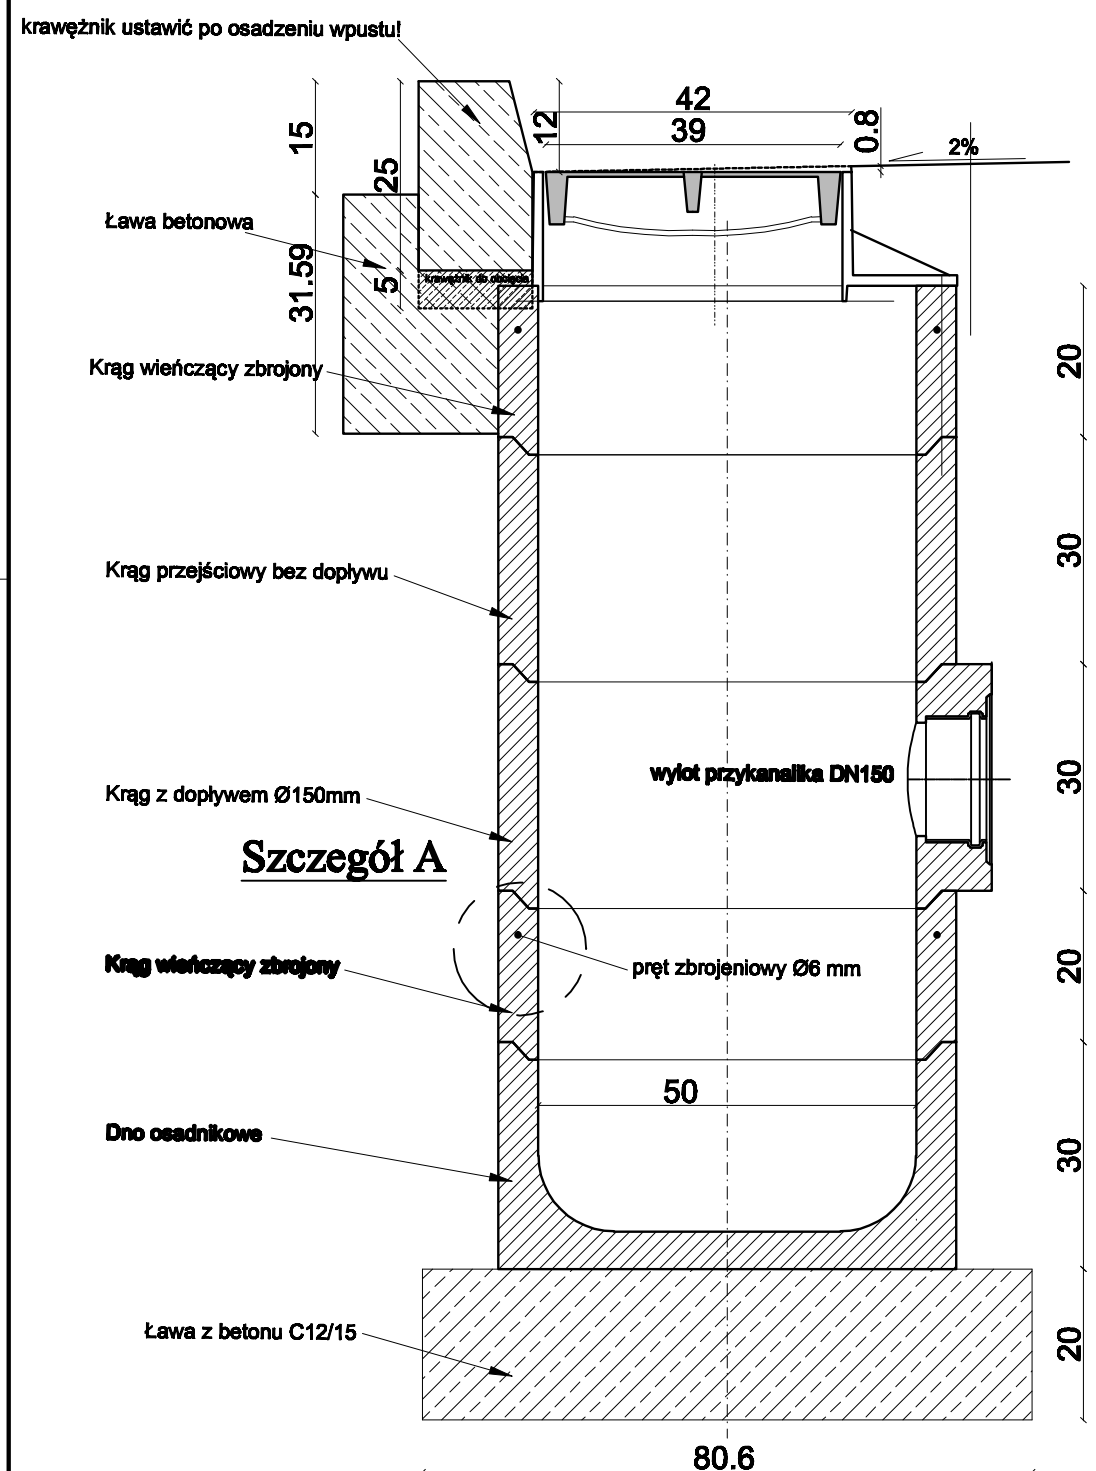

Widok B-B

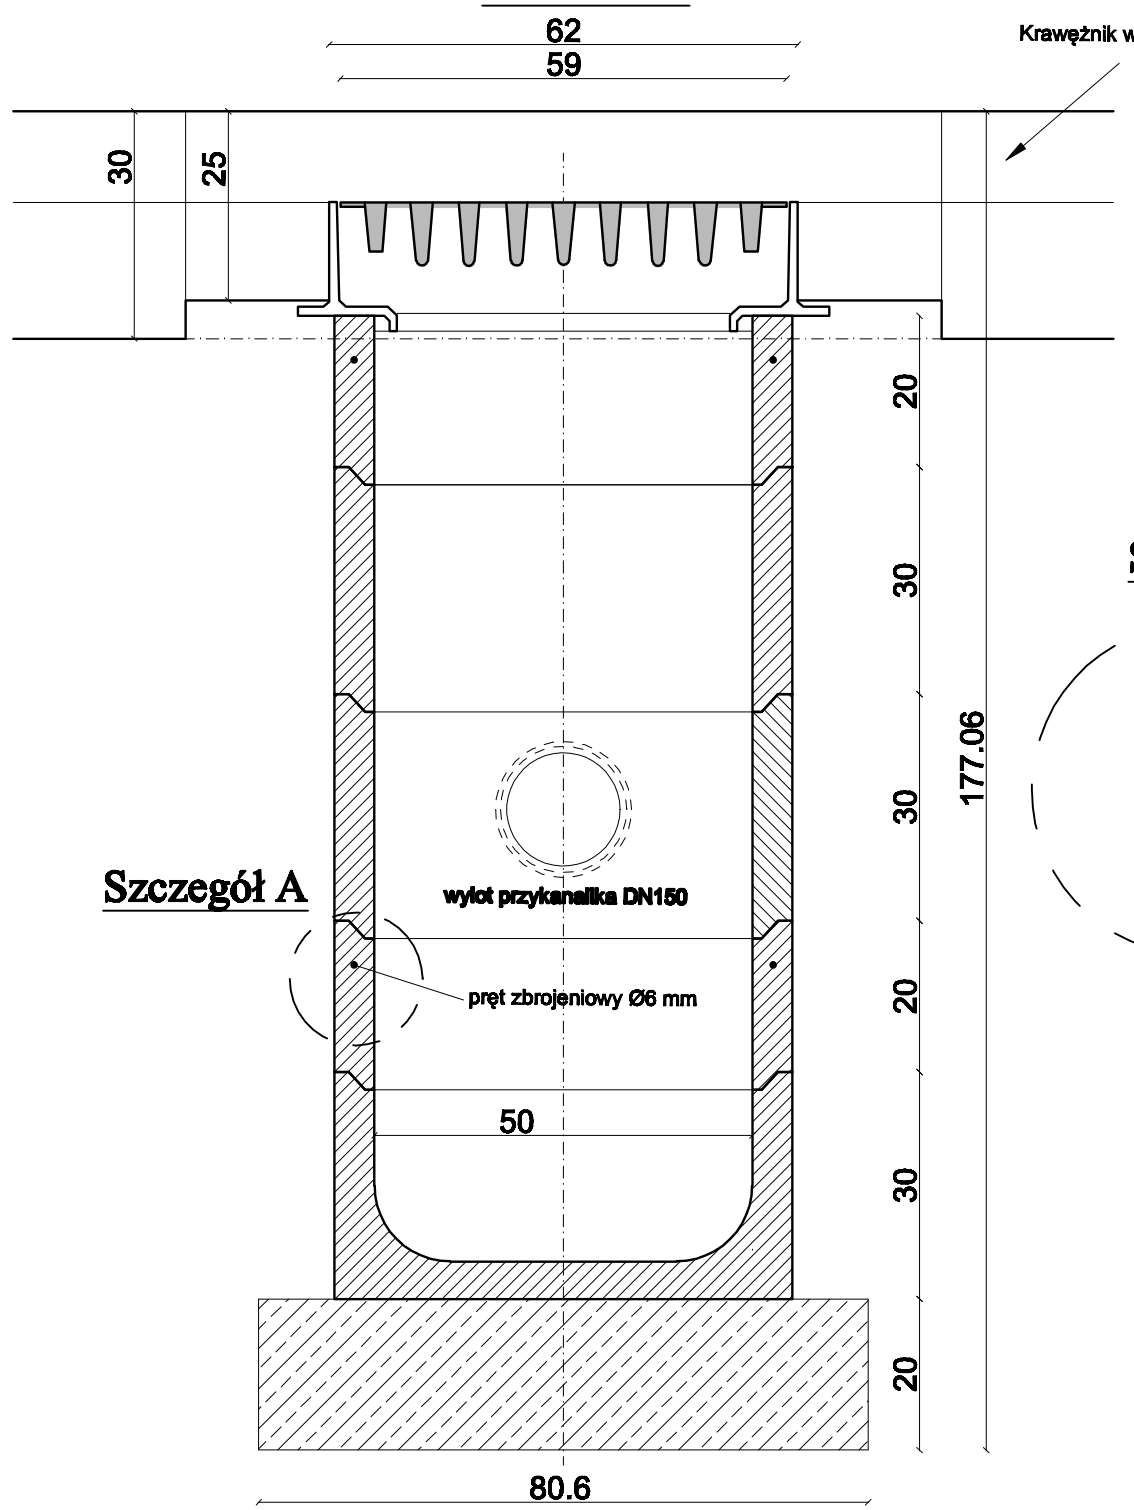

Wpust ściekowy, uliczny, kołnierzowy kl. D400

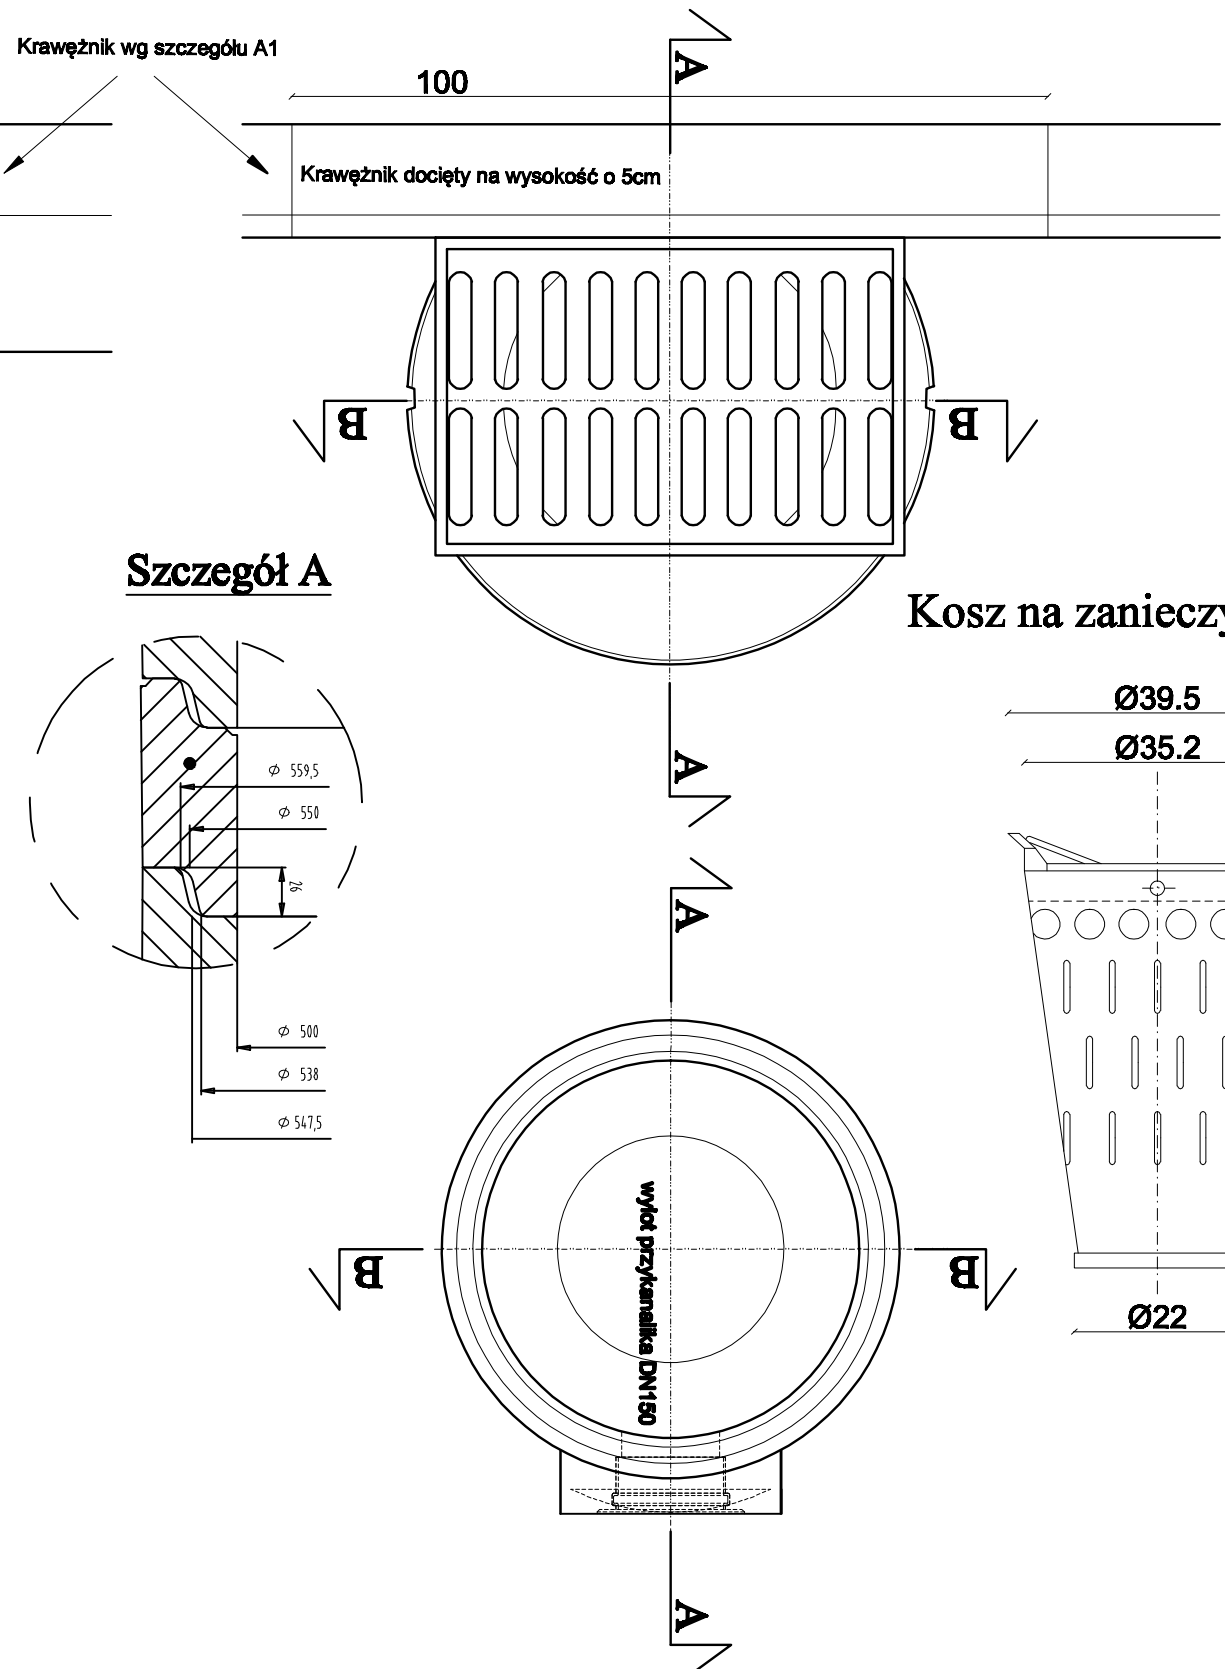

Kosz na zanieczyszczenia

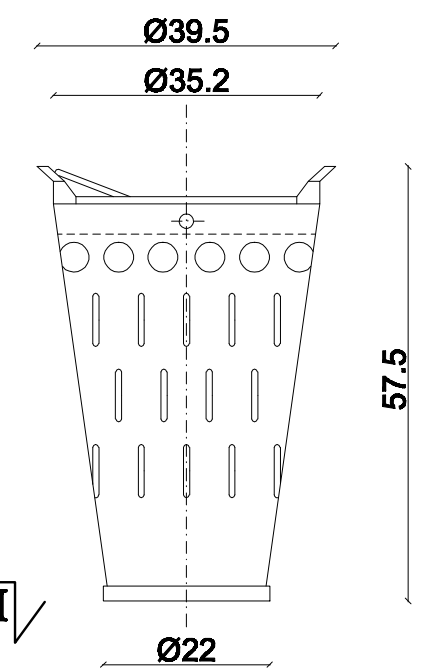

BRANŻA SANITARNA

Miejski Zarząd Dróg
ul. Zamenhofa 2b
63-400 Ostrów Wielkopolski

Pracownia Projektowa
Infrastruktury Drogowej
Marcin Kasałka
ul. Staroprzygodzka 25 , 63-400 Ostrów Wielkopolski
tel. 607 335 657, 505 281 941 fax. 62 594 40 12

Projekt budowlany-wykonawczy

Budowa kanalizacji deszczowej, jezdni i chodników na ul. Świdnickiej w Ostrowie Wielkopolskim

czerwiec 2012r.

4.5

SZCZEGÓŁY KONSTRUKCYJNE

SKALA 1:10

PROJEKTANT: mgr inż. Marcin Kasałka
WKP/0305/POOD/11
Uprawniony do projektowania bez ograniczeń w specjalności drogowej

ASYSTENCI: inż. Rafał Baber

mgr inż. Michał Nowak

mgr inż. Tomasz Dryjański