Profil podłużny
KS-13, S28-S78
ul. boczna od Świetlicowej
skala 1:100/500

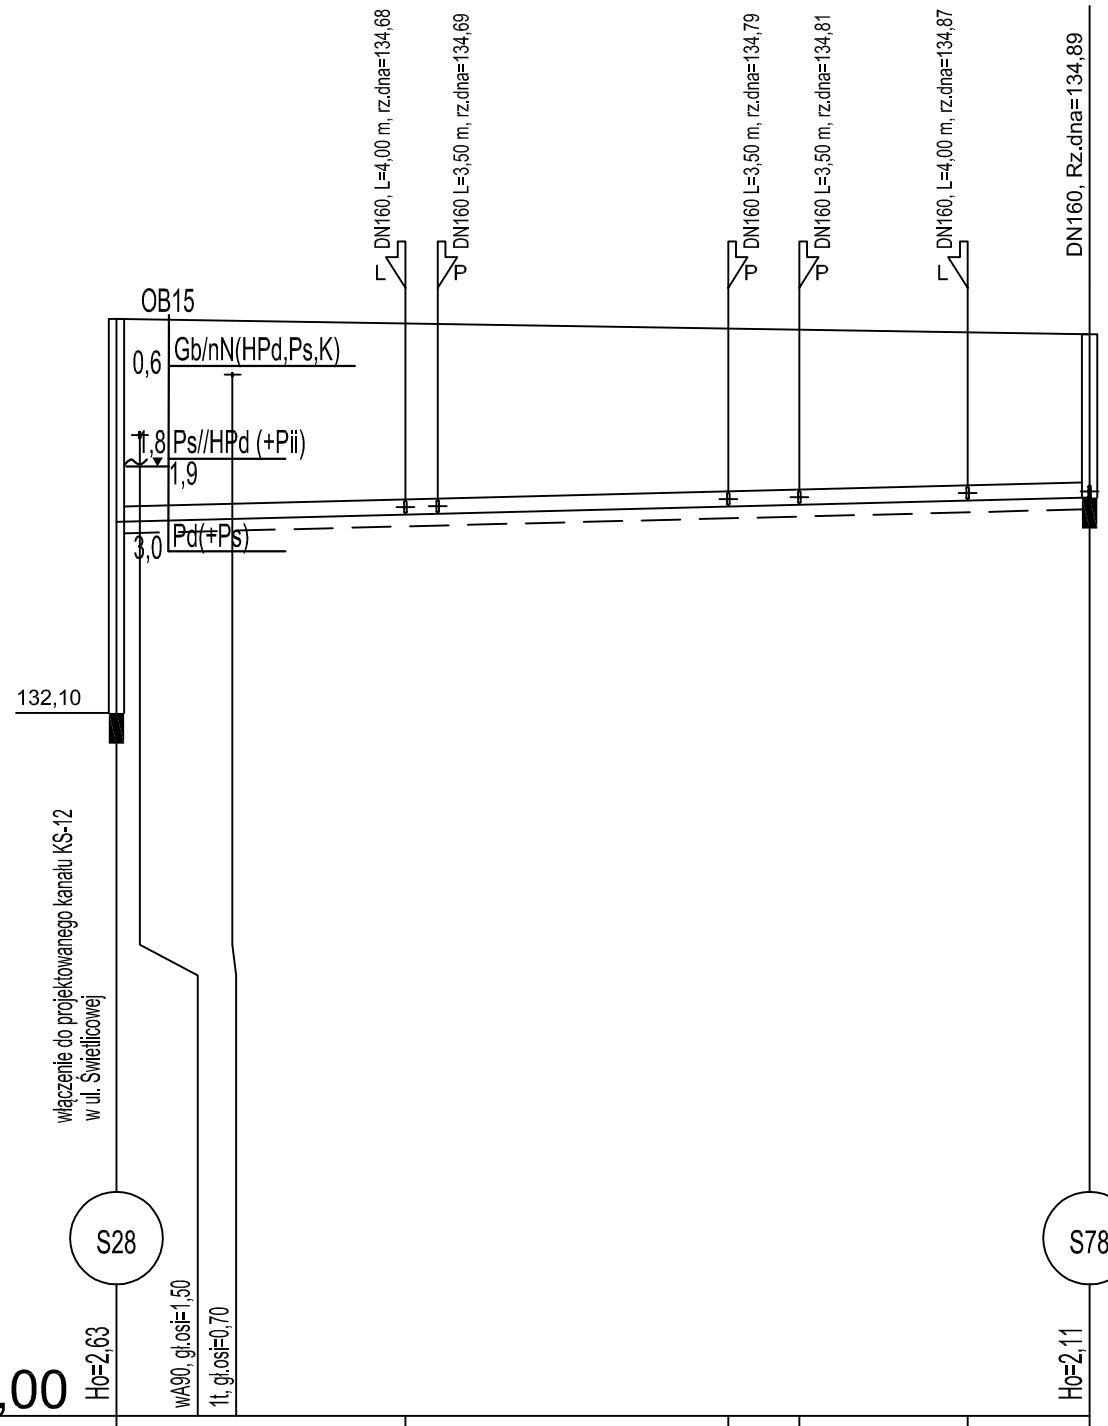

P.p.=123,00

Rzędna istniejącego terenu	137,20	137,14	137,07	137,06	137,03	137,00
Rzędna dna proj. kanału	134,57	134,66	134,77	134,79	134,85	134,89
Długość odcinka	18,70	2,10	18,80	4,60	10,90	7,90
	63,00					
Proj. spadek kanału, odległość	L=63,00 i=5,0 ‰					
Proj. średnica nominalna, materiał	Ø 200 r.k.					
Rodzaj nawierzchni	teren nieutwardzony					
Hektometr i odległości	0	7,50	18,70	39,60	44,20	55,10	63,00

"Cowogaz"
PRACOWNIA PROJEKTOWA
SIECI I INSTALACJI SANITARNYCH
NIP 618-002-46-71 62-800 Kalisz ul. Serbinowska 1a tel./fax. 62 7643-159

STADIUM	Projekt budowlany				
TEMAT	Budowa kanalizacji sanitarnej wraz z przyłączami sanitarnymi				
OBIEKT	Kanał sanitarny z przyłączami **Profil podłużny KS-13**				DATA 04.2012
ADRES	m. Ostrów Wielkopolski, ul. boczna od Świetlicowej				
PROJEKTANT	mgr inż. K. Biernacki	nr upr.	BN-10.9/69/82	SKALA 1:100/500	NR RYS. 4
SPRAWDZAJĄCY	mgr inż. M. Licznerski	nr upr.	NB/U/7342/40/98		