


**Profil podłużny
ul. Świetlicowa
dz.nr 57
skala 1:100/100**

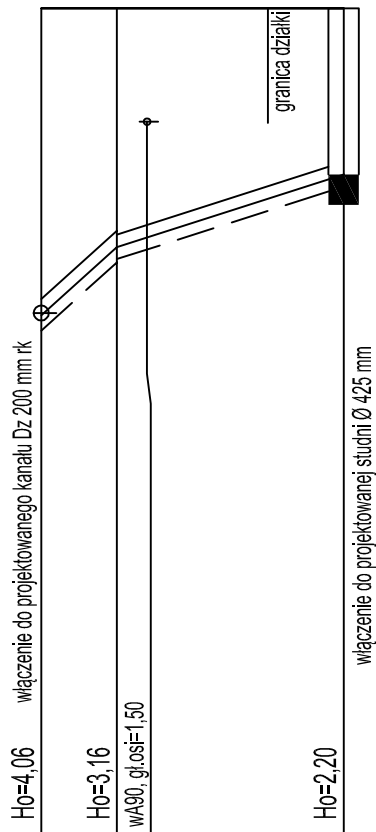

P.p.=125,00

Rzędna istniejącego terenu	135,93	135,93	135,93
Rzędna dna proj. kanału	131,87	132,77	133,73
Długość odcinka	1,00	3,00	
Proj. spadek kanału, odległość	L=1,00 i=900,0 ‰	L=3,00 i=320,0 ‰	
Proj. średnica nominalna, materiał	Dz160mmPVC-U		
Rodzaj nawierzchni	teren nieutwardzony		
Hektometr i odległości	00	1,00	4,00



"Cowogaz"
PRACOWNIA PROJEKTOWA
SIECI I INSTALACJI SANITARNYCH

NIP 618-002-46-71

62-800 Kalisz

ul. Serbinowska 1a

tel./fax. 62 7643-159

STADIUM	Projekt budowlany				
TEMAT	Budowa kanalizacji sanitarnej wraz z przyłączami sanitarnymi				
OBIEKT	Kanał sanitarny z przyłączami Profil podłużny przyłącza kanalizacji sanitarnej do działki nr 57				DATA
ADRES	m. Ostrów Wielkopolski, ul. Świetlicowa				04.2012
PROJEKTANT	mgr inż. K. Biernacki	nr upr.	BN-10.9/69/82	SKALA	NR RYS.
SPRAWDZAJĄCY	mgr inż. M. Licznarski	nr upr.	NB/U/7342/40/98	1:100/100	8