LEGENDA

- niweleta projektowana
- styczne
- poziom terenu
- nasyp
- wykop

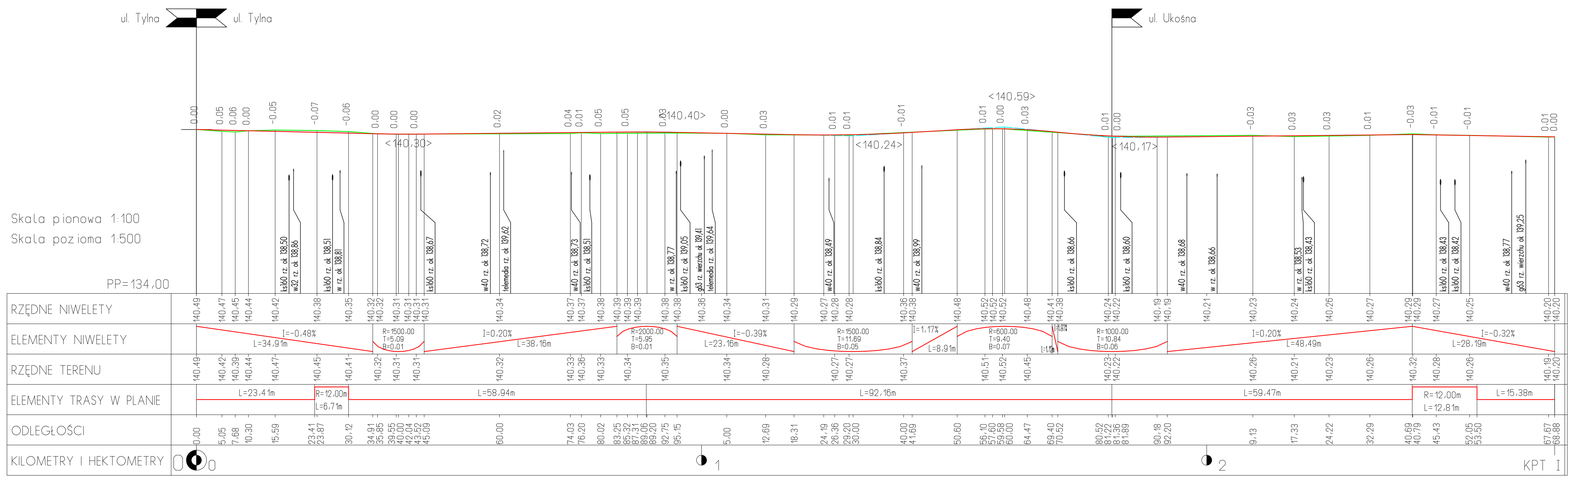

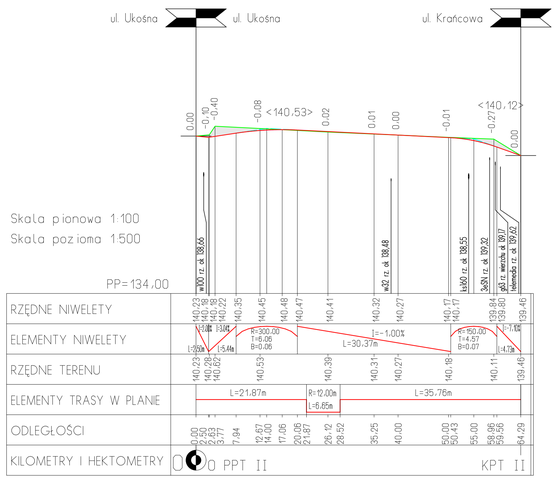

Projekt jest chroniony Prawem Autorskim (Dz. U. 94.24.83). Wszystkie informacje zawarte w tym projekcie (rysunki i opis) stanowią własność intelektualną firmy "eMWu KAROLAK" i nie wolno ich użyć ponownie i reprodukować bez zgody wyżej wymienionej firmy.

003			
002			
001	Projekt wykonawczy	06.08.2012 r.	
Nr wydania:	Temat:	Data:	

Pracownia projektowa: eMWu KAROLAK
63-400 Ostrów Wlkp, ul. J. III Sobieskiego 9

Klient: MIEJSKI ZARZĄD DRÓG
63-400 Ostrów Wielkopolski ul. Zamenhofe 2b

Projekt: Budowa kanalizacji deszczowej i ciągu pieszo-jezdnego na ul. Ukośnej w Ostrowie Wielkopolskim

Faza/Temat: PROFIL PODŁUŻNY

IMIĘ I NAZWISKO PROJEKTANTA:	UPRAWNIENIA:	PODPIS:
mgr inż. Kamil Kaszołek		
mgr inż. Dariusz Pilciennik		
inż. Daniel Pluta		
tech. Piotr Wawrzycki		

Główny projektant:
mgr inż. Mirosław Karolak — WKP/0100/POOD/09

Sprawdzający:

Sporządzono w oparciu o: ALLPLAN FT v. 2006

Branża:	DROGOWA	Nr projektu: 160
Data:	SIERPIEŃ 2012	Nr rysunku: 002-D
Skala:	1 : 100 / 1 : 500	

w/s = 297.0 / 1000.0 (0.30m2)

Allplan 2006