


OSTRÓW WIELKOPOLSKI
 - SCHEMAT POGLĄDOWY UKŁADU URZĄDZEŃ
 PODCZYSZAJĄCYCH

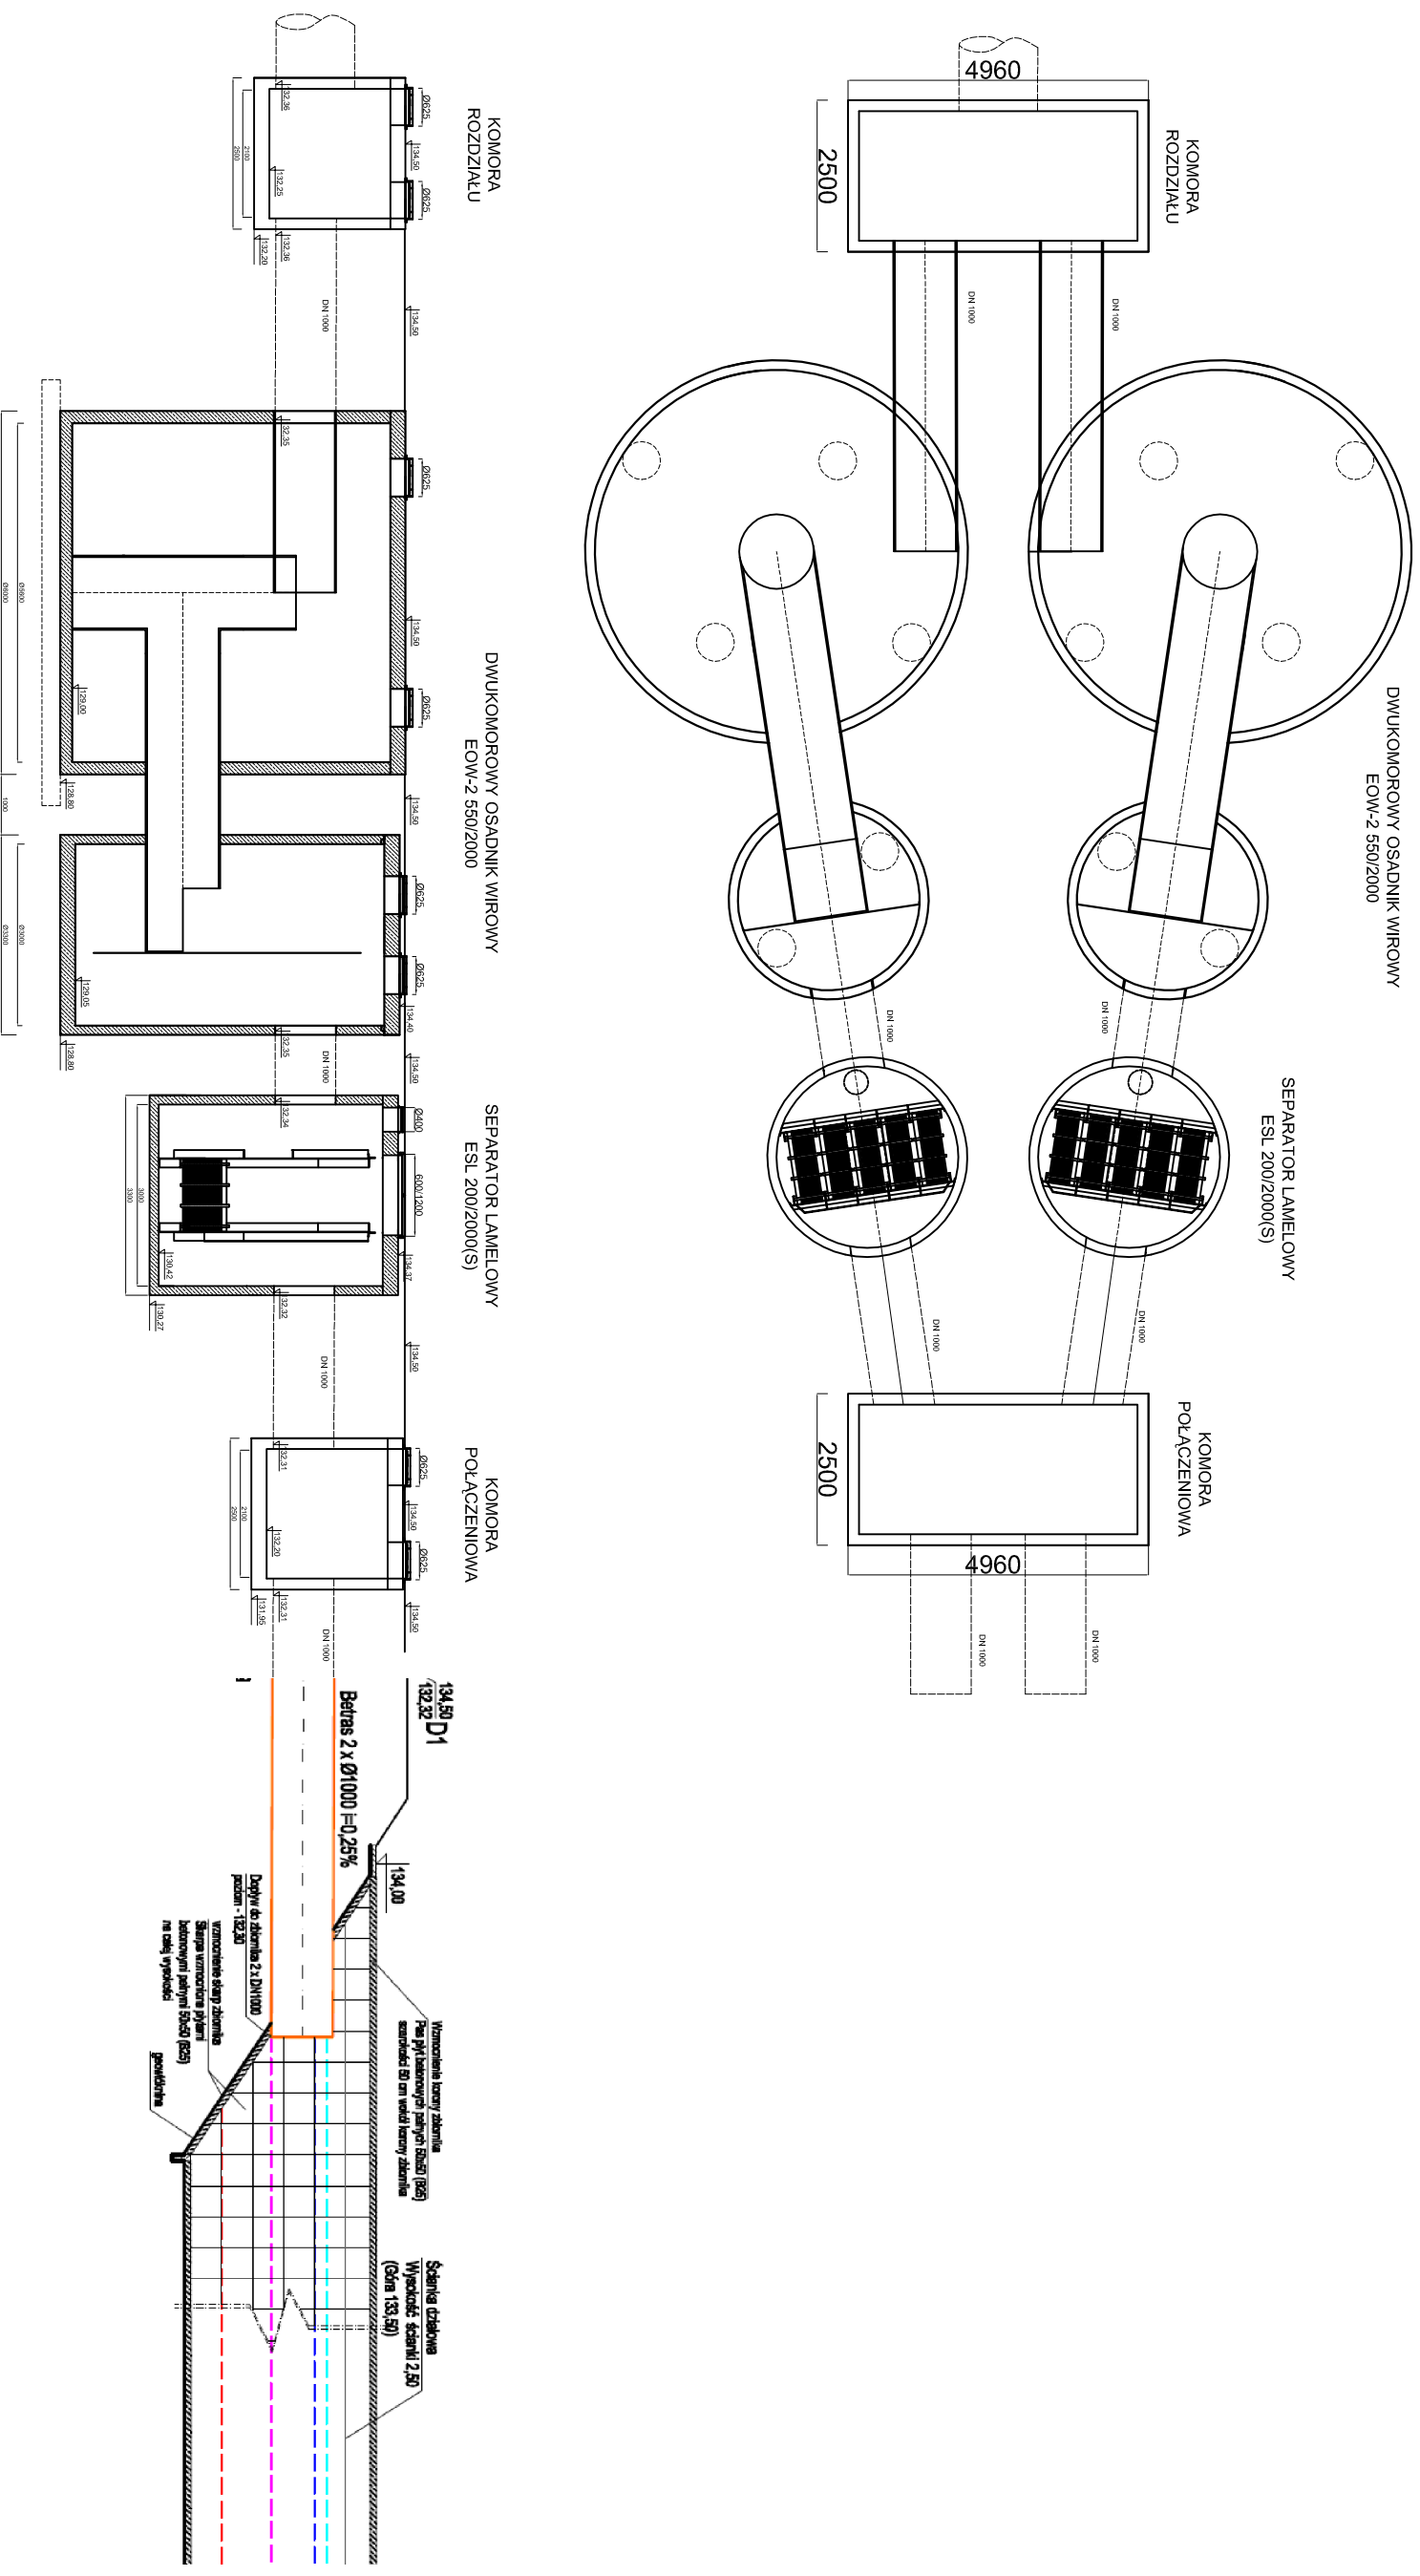

Uwagi:
 Rura styżyczna (wlotowa) może być wprowadzona do Osadnika wirowego pod dowolnym kątem.
 Rura wylotowa wprowadzona z Osadnika wirowego pod kątem ± 45°.