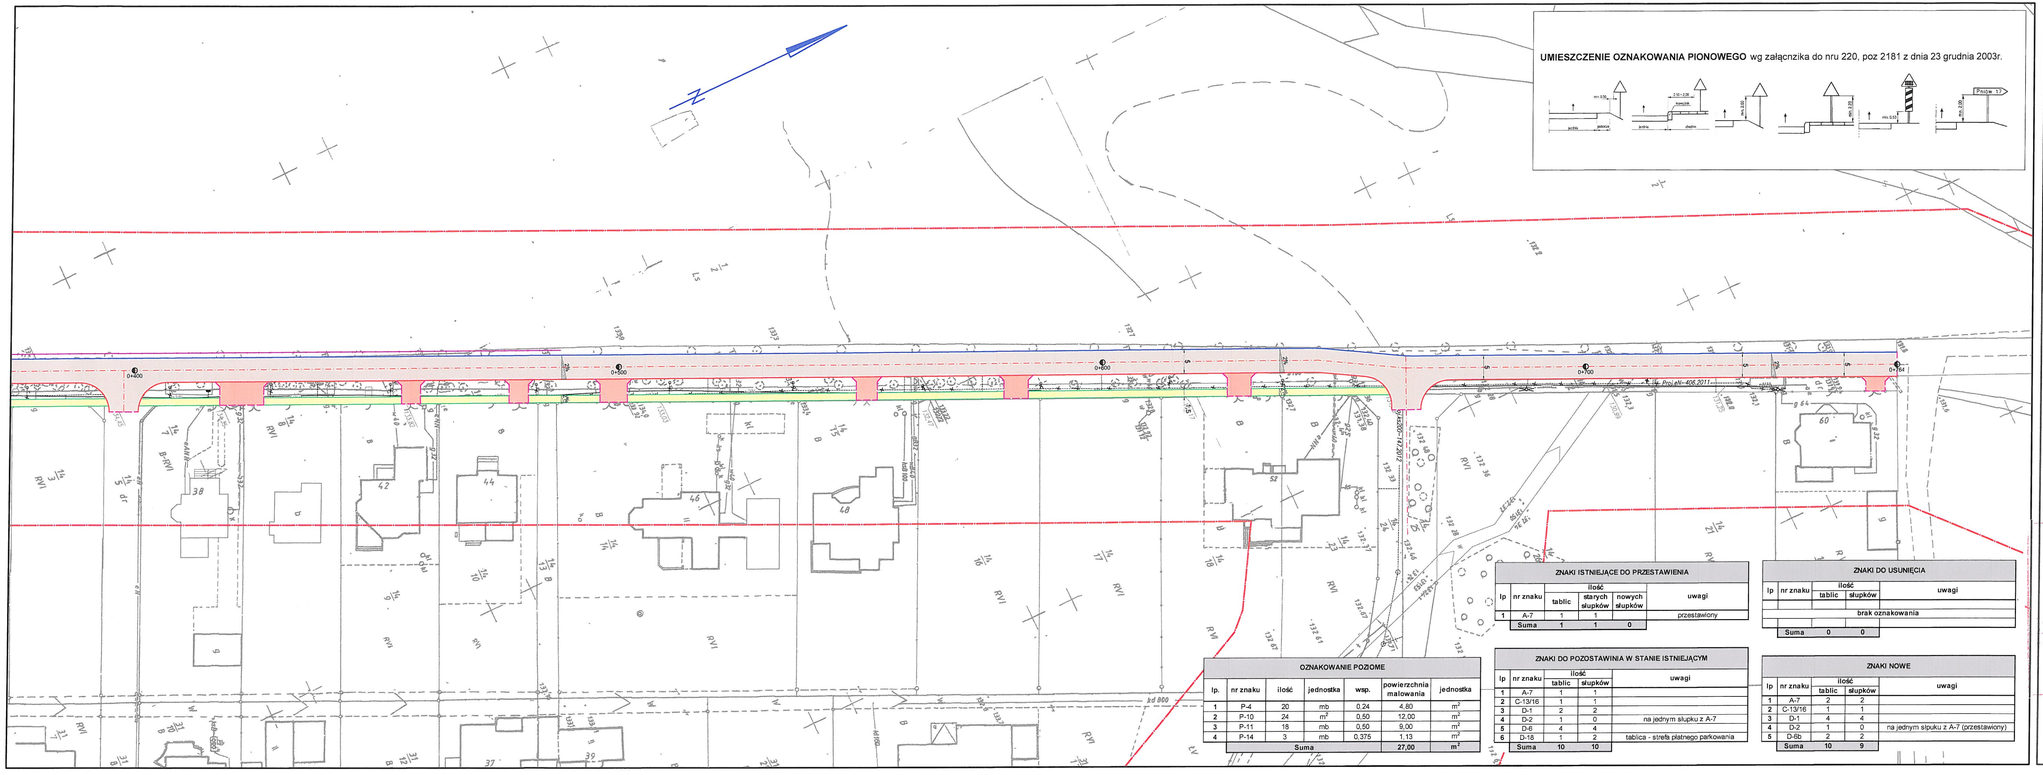

UMIESZCZENIE OZNAKOWANIA PIONOWEGO wg załącznika do nru 220, poz 2181 z dnia 23 grudnia 2003r.

OZNAKOWANIE POZIOME

lp.	nr znaku	ilość	jednostka	wsp.	powierzchnia malowania	jednostka
1	P-4	20	mb	0,24	4,80	m^2
2	P-10	24	m^2	0,50	12,00	m^2
3	P-11	18	mb	0,50	9,00	m^2
4	P-14	3	mb	0,375	1,13	m^2
Suma					27,00	m^2

ZNAKI ISTNIEJĄCE DO PRZESTAWIENIA

lp	nr znaku	ilość tablic	ilość starych słupków	ilość nowych słupków	uwagi
1	A-7	1	1	0	przestawiony
Suma		1	1	0	

ZNAKI DO USUNIĘCIA

lp	nr znaku	ilość tablic	ilość słupków	uwagi
brak oznakowania				
Suma		0	0	

ZNAKI DO POZOSTAWIENIA W STANIE ISTNIEJĄCYM

lp	nr znaku	ilość tablic	ilość słupków	uwagi
1	A-7	1	1	
2	C-13/16	1	1	
3	D-1	2	2	
4	D-2	1	0	na jednym słupku z A-7
5	D-6	4	4	
6	D-18	1	2	tablica - strefa płatnego parkowania
Suma		10	10	

ZNAKI NOWE

lp	nr znaku	ilość tablic	ilość słupków	uwagi
1	A-7	2	2	
2	C-13/16	1	1	
3	D-1	4	4	
4	D-2	1	0	na jednym słupku z A-7 (przestawiony)
5	D-6b	2	2	
Suma		10	9	

Karta uzgodnień i zatwierdzeń

– opiniuje pozytywnie D1.02.13

KOMENDANT POWIATOWY POLICJI
z up. w Ostrowie Wielkopolskim
Z-ca NACZELNIKA WYDZIAŁU RUCHU DROGOWEGO
KPP w Ostrowie Wielkopolskim
asp. Henryk Kucharski

OPINIUJĘ POZYTYWNIE
WPISANO DO REJESTRU
Nr 2011/13 z 28.02.2013

DYREKTOR
MIEJSKIEGO ZARZĄDU DRÓG
w Ostrowie Wielkopolskim
mgr inż. Marcin Wierzchowski

POWIATOWY ZARZĄD DRÓG
w Ostrowie Wielkopolskim
63-400 Ostrów Wielkopolski
tel. 62 735 51 55
NIP 622-24-42-998
opiniuję pozytywnie
DYREKTOR
mgr inż. Piotr Śniegowski

Dyrektor Powiatowego Centrum Zarządzania
zatwierdza się
w dn. 27.02.2013r.
projekt na podstawie decyzji ZDM/2206/15472/DOR/13
od 06.03.13 r. bezterminowo
z up. Starosty Ostrowskiego
mgr inż. Piotr Śniegowski
p.o. dyr.

Legenda:

- jezdnia - nawierzchnia bitumiczna
- jezdnia - betonowa kostka brukowa
- chodnik - betonowa kostka brukowa szara
- zjazdy indwyidualne - betonowa kostka brukowa
- zjazdy publiczny - betonowa kostka brukowa
- oś drogi
- krawężnik betonowy 15x30 cm
- krawężnik betonowy 15x30 cm obnizony
- krawężnik betonowy 15x22 cm obnizony
- opornik betonowy 12x25 cm
- obrzeże chodnikowe 8x30 cm
- ściek przykrawężnikowy
- krawędzie istniejących dróg bitumicznych

- A-7 PROJ - znak plonowy projektowany
- A-7 ISTN - znak plonowy istniejący
- A-7 PRZEST - znak plonowy istniejący po przestawieniu
- A-7 LIKW - znak plonowy istniejący do likwidacji
- P-4 I=20.0 - znak poziomy projektowany
- P-4 - znak poziomy istniejący

Miejski Zarząd Dróg
ul. Zamenhofa 2b
63-400 Ostrów Wielkopolski

Pracownia Projektowa Infrastruktury Drogowej
Marcin Kasałka
ul. Staroprzygodzka 25 , 63-400 Ostrów Wielkopolski
tel. 607335657, fax. 625944012

Budowa ulicy Dębowej w Ostrowie Wielkopolskim

marzec 2013r.

2.2

PLAN SYTUACYJNY

skala 1:500

PROJEKTANT: mgr inż. Marcin Kasałka, WKP/0305/POOD/11, Uprawnienia do projektowania bez ograniczeń w specjalności drogowej

ASYSTENCI: inż. Rafał Bober; mgr inż. Michał Nowak; mgr inż. Tomasz Dryjański

Projekt organizacji ruchu