


Skala pionowa 1:100  
 Skala pozioma 1:500  
 PP=133,00

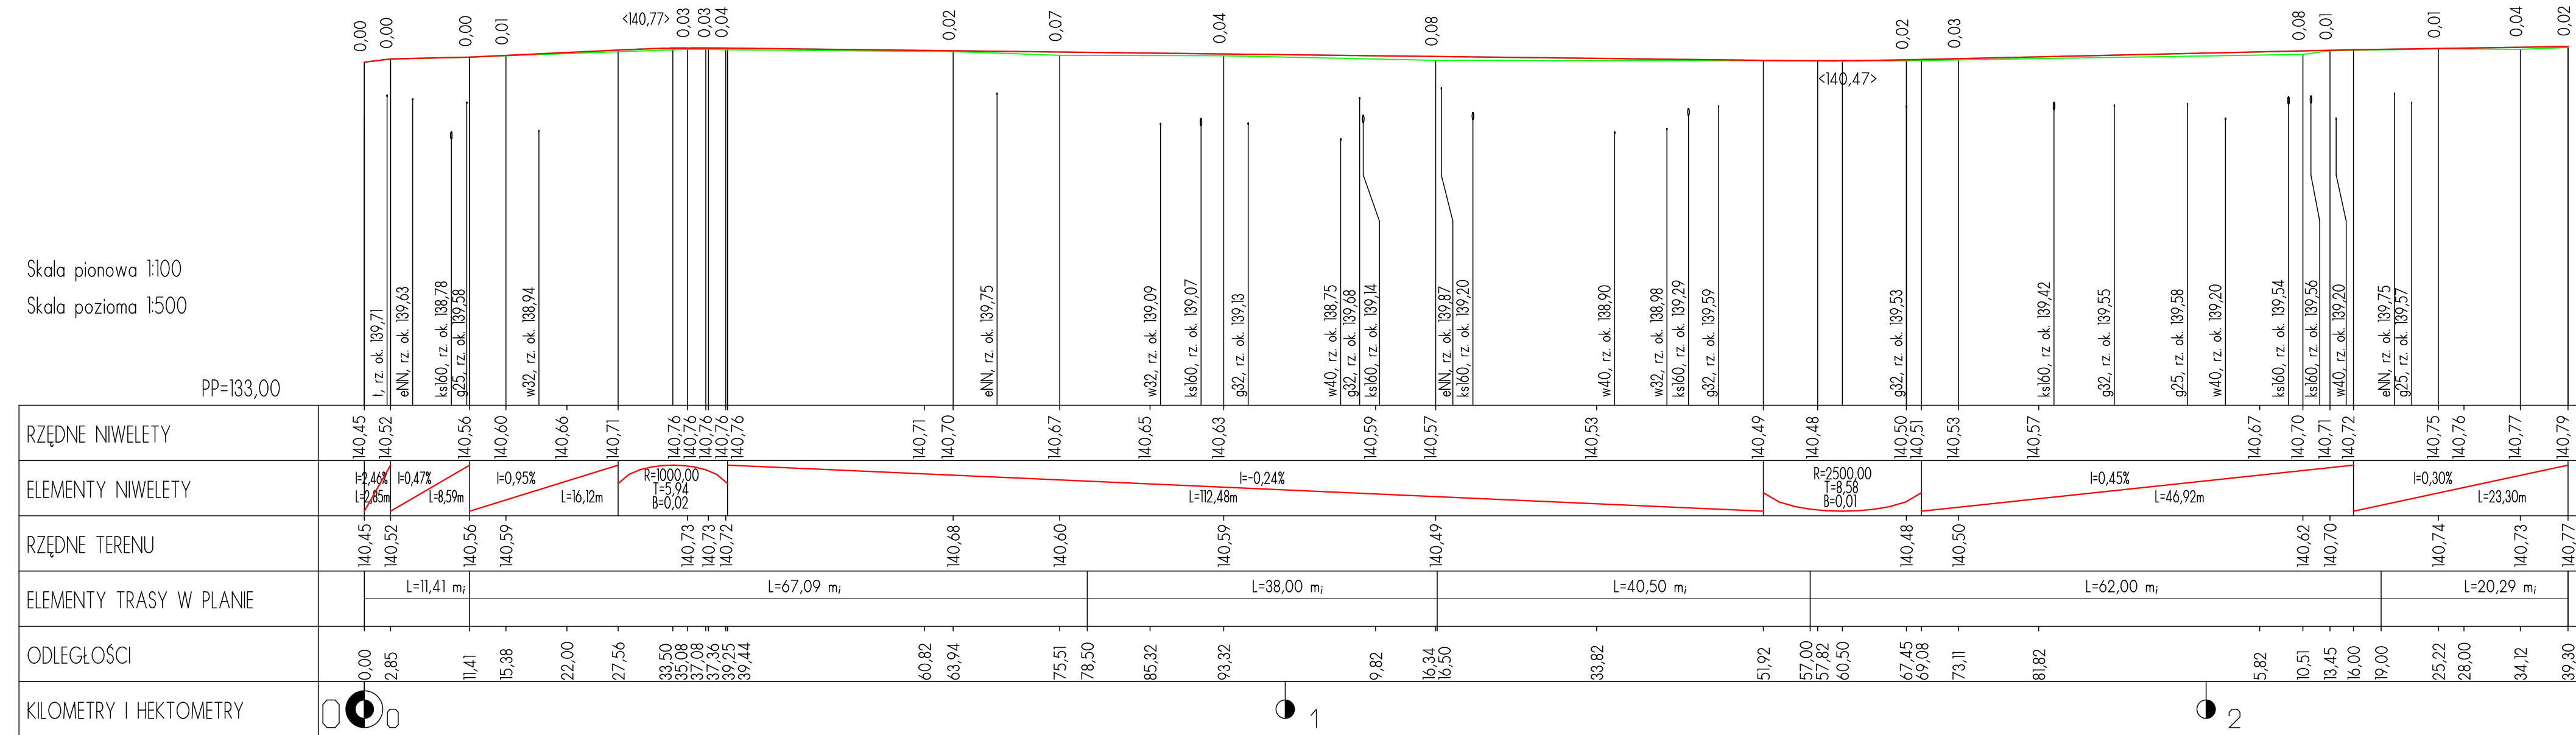

**LEGENDA**

- projektowana niweleta drogi
- teren istniejący
- - - - - styczne niwelety

Projekt jest chroniony Prawem Autorskim (Dz. U. 94,24,83). Wszystkie informacje zawarte w tym projekcie (rysunki i opis) stanowią własność intelektualną firmy "eMWu KAROLAK" i nie wolno ich użyć ponownie i reprodukować bez zgody wyżej wymienionej firmy.

|  |        |                    |               |
|--|--------|--------------------|---------------|
| eMWu<br>KAROLAK  | 003    |                    |               |
|  | 002    |                    |               |
|  | 001    | Projekt wykonawczy | 29.08.2014 r. |
| Nr wydania:  | Temat: | Data:              |               |
| Pracownia projektowa: eMWu KAROLAK<br>63-400 Ostrów Wlkp, ul. Dworcowa 1 |        |                    |               |

|             |   |
|-------------|---|
| Klient:     | Miejski Zarząd Dróg<br>63-400 Ostrów Wlkp, ul. Zamenhofa 2b   |
| Projekt:    | Budowa kanalizacji deszczowej oraz wykonanie nawierzchni ciągu pieszo-jezdnego w ulicy Grawerskiej w Ostrowie Wielkopolskim |
| Faza/Temat: | PROFIL PODŁUŻNY   |

|                              |                  |         |
|------------------------------|------------------|---------|
| IMIĘ I NAZWISKO PROJEKTANTA: | UPRAWNIENIA:     | PODPIS: |
| mgr inż. Dariusz Płociennik  |                  |         |
| tech. Piotr Wawrzycki        |                  |         |
| Główny projektant:           |                  |         |
| mgr inż. Mirosław Karolak    | WKP/0100/POOD/09 |         |
| Sprawdzający:                |                  |         |

Sporządzono w oparciu o: ALLPLAN FT v. 2006

|         |                   |              |       |
|---------|-------------------|--------------|-------|
| Branża: | DROGOWA           | Nr projektu: | 171   |
| Data:   | SIERPIEŃ 2014     | Nr rysunku:  | 002-D |
| Skala:  | 1 : 100 / 1 : 500 |              |       |