

Legenda:


- projektowana niweleta drogi
- teren istniejący

opis proj. wpustu deszczowego

proj. wpust deszczowy

istn. infrastruktura - przecięcia z osią sieci

PROFIL: ul. Kątowa
Poziom Porównawczy: 135,00 m n.p.m.

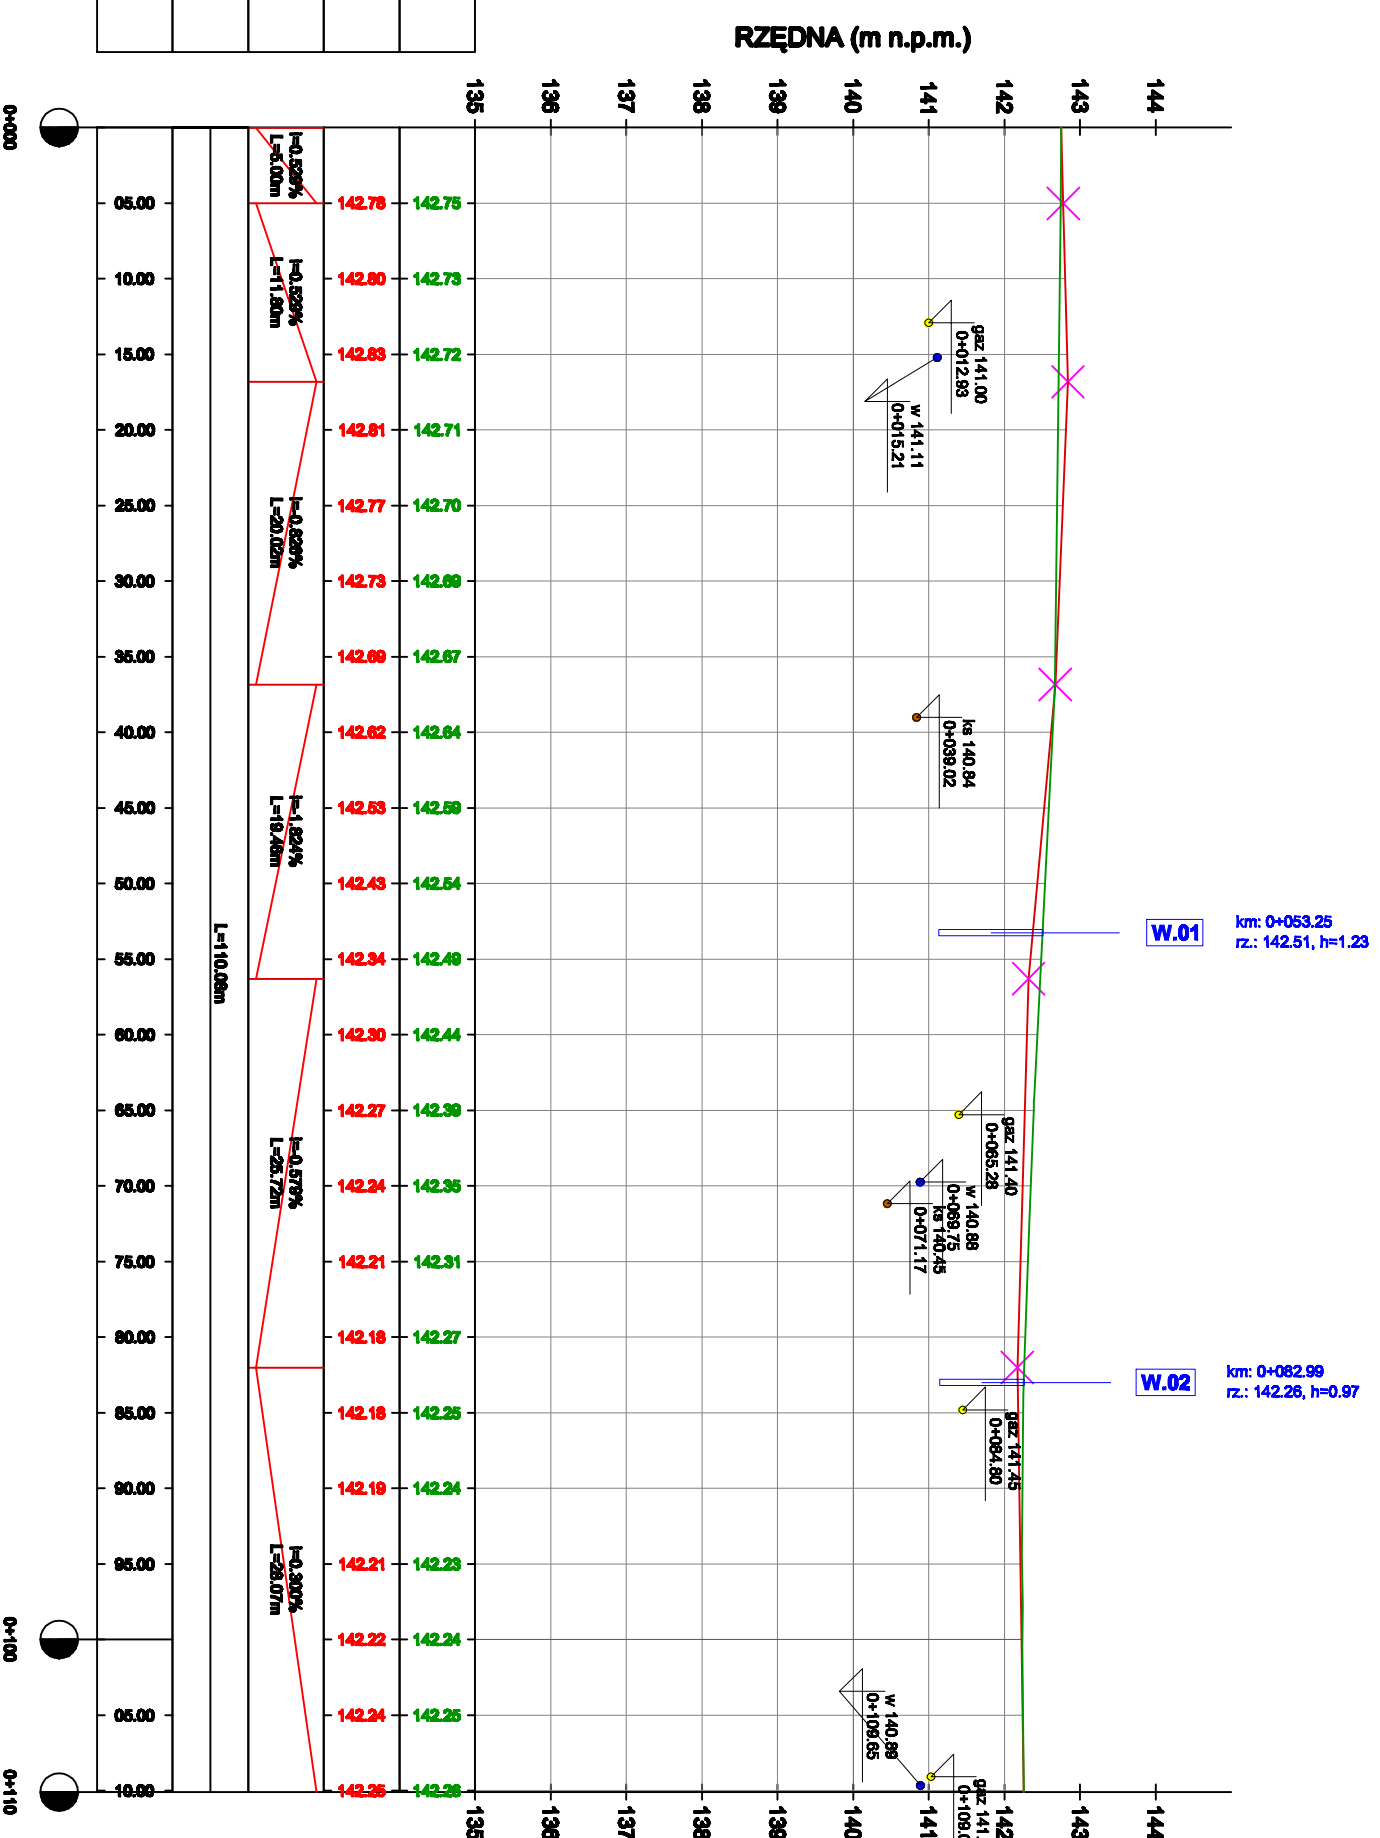

istn. rzędne terenu
Projektowana niweleta
Pochylenia i łuki pionowe
Proste i łuki poziome
Kilometraż

Miejski Zarząd Dróg ul. Zamieńska 2b 63-400 Ostrów Wielkopolski	
Pracownia Projektowa Infrastruktury Drogowej Marcin Kasalka	
ul. Staroprzygodzka 25, 63-400 Ostrów Wielkopolski tel. 607 335 637, 505 281 941 fax. 62 984 40 12	
2007	
Przebudowa ul. Kątowej w Ostrowie Wielkopolskim wraz z odwodnieniem	
maj 2013r.	
PROFIL PODŁUŻNY SKALA 1:500	
PROJEKTANT mgr inż. Marcin Kasalka WKP/0305/P/ODD/11 Urządzenie do projektowania bez opłat w specjalności drogowej	ASYSTENCI inż. Rafał Bobber mgr inż. Michał Nowak mgr inż. Tomasz Dryjański