PROFIL: *ul. Kątowa*
Poziom Porównawczy: 135.00 m n.p.m.

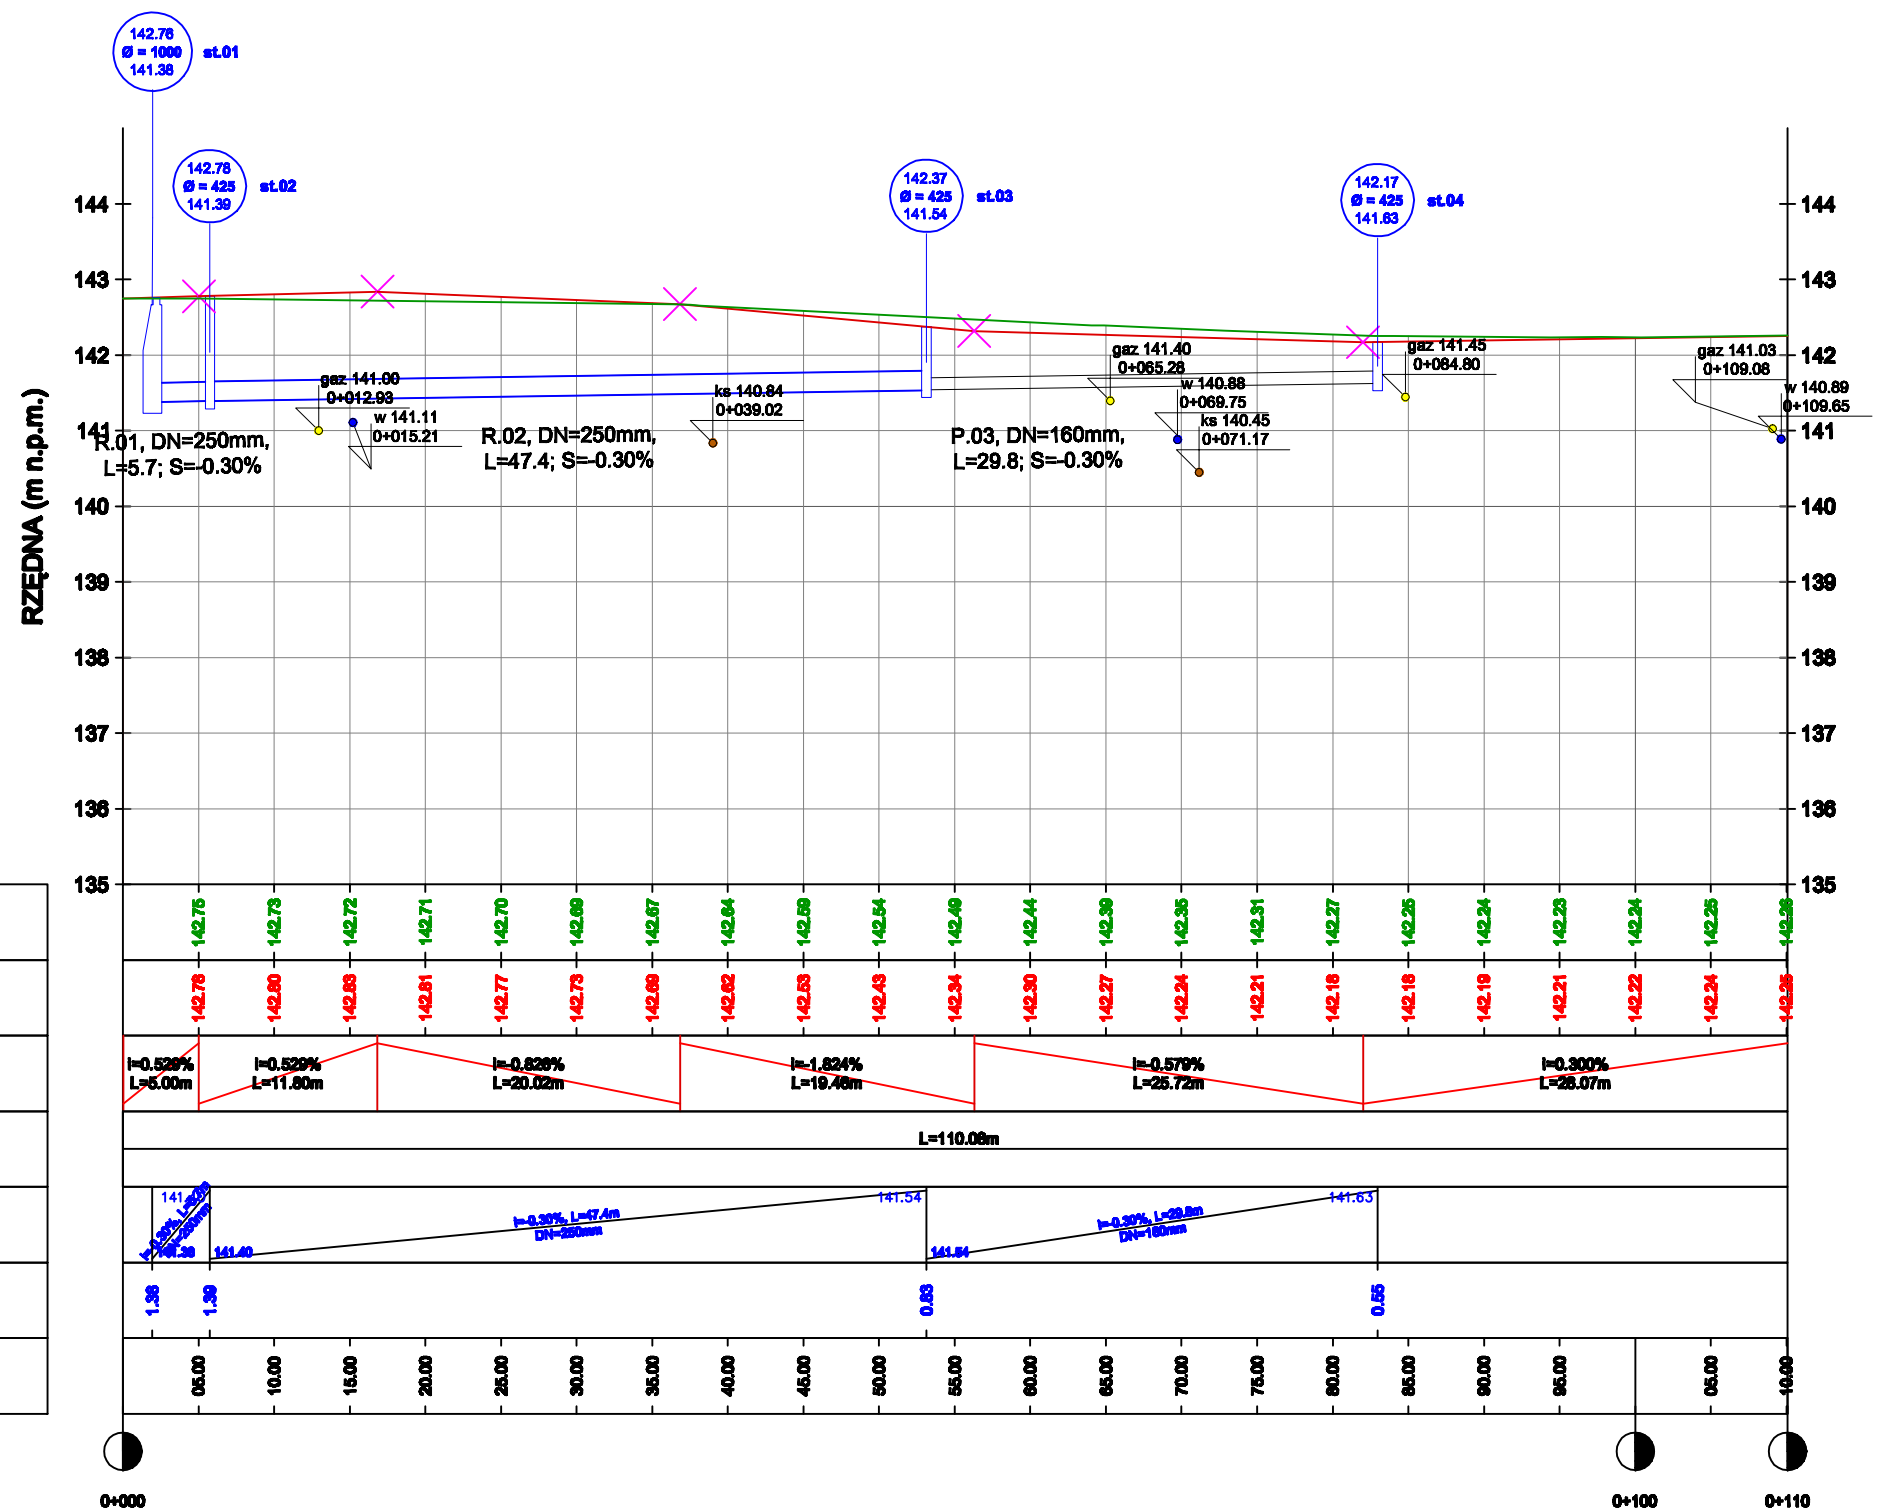

Istn. rzędne terenu
Projektowana niweleta
Pochylenia i łuki pionowe
Proste i łuki poziome
Rzędne, spadki rury
Zagłębienie dna kanału
Kilometraż

Legenda:

- **projektowana niweleta drogi**
- teren istniejący
- opis proj. studni kanalizacyjnych
- proj. studnia kanalizacyjna
- **proj. rura kanalizacji deszczowej**
- opis proj. sieci kanalizacji deszczowej
- istn. infrastruktura - przecicia z osią sieci

BRANŻA SANITARNA

Miejski Zarząd Dróg
ul. Zamenhofa 2b
63-400 Ostrów Wielkopolski

Pracownia Projektowa
Infrastruktury Drogowej
Marcin Kasałka
ul. Staroprzygodzka 25 , 63-400 Ostrów Wielkopolski
tel. 607 335 657, 505 281 941 fax. 62 594 40 12

Projekt budowlany-wykonawczy

Przebudowa ul. Kątowej w Ostrowie Wielkopolskim wraz z odwodnieniem

maj 2013r.

3.0

PROFIL PODŁUŻNY

SKALA 1: 50/500

PROJEKTANT	mgr inż. Marcin Kasałka WKP/0305/POOD/11 Uprawniony do projektowania bez ograniczeń w specjalności drogowej
ASYSTENCI	inż. Rafał Bober
	mgr inż. Michał Nowak
	mgr inż. Tomasz Dryjański