Właz kanałowy, okrągły, żeliwny kl. D400 z pokrywą wypełnioną betonem

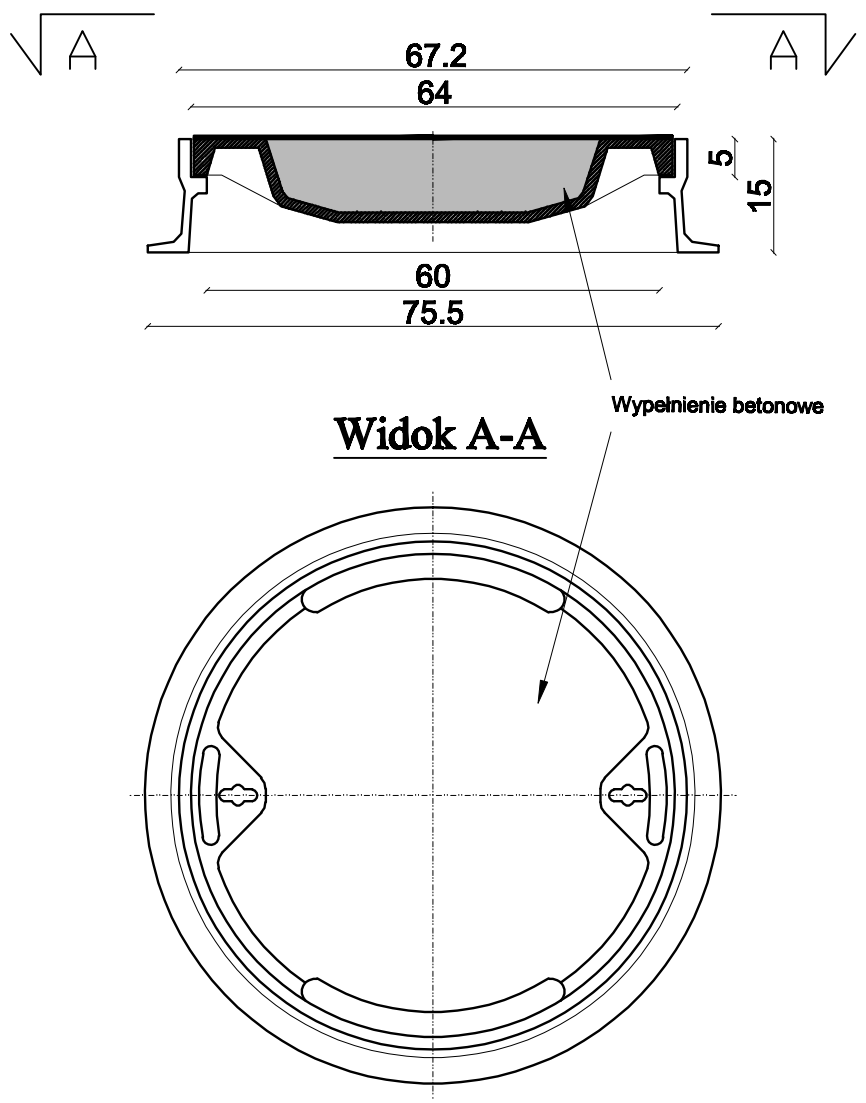

Studnia rewizyjna betonowa DN1000 ze stożkiem DN1000/625 St. nr 1 (rz. włazu 142,76 m n.p.m., rz. włączenia 141,38 m n.p.m.)

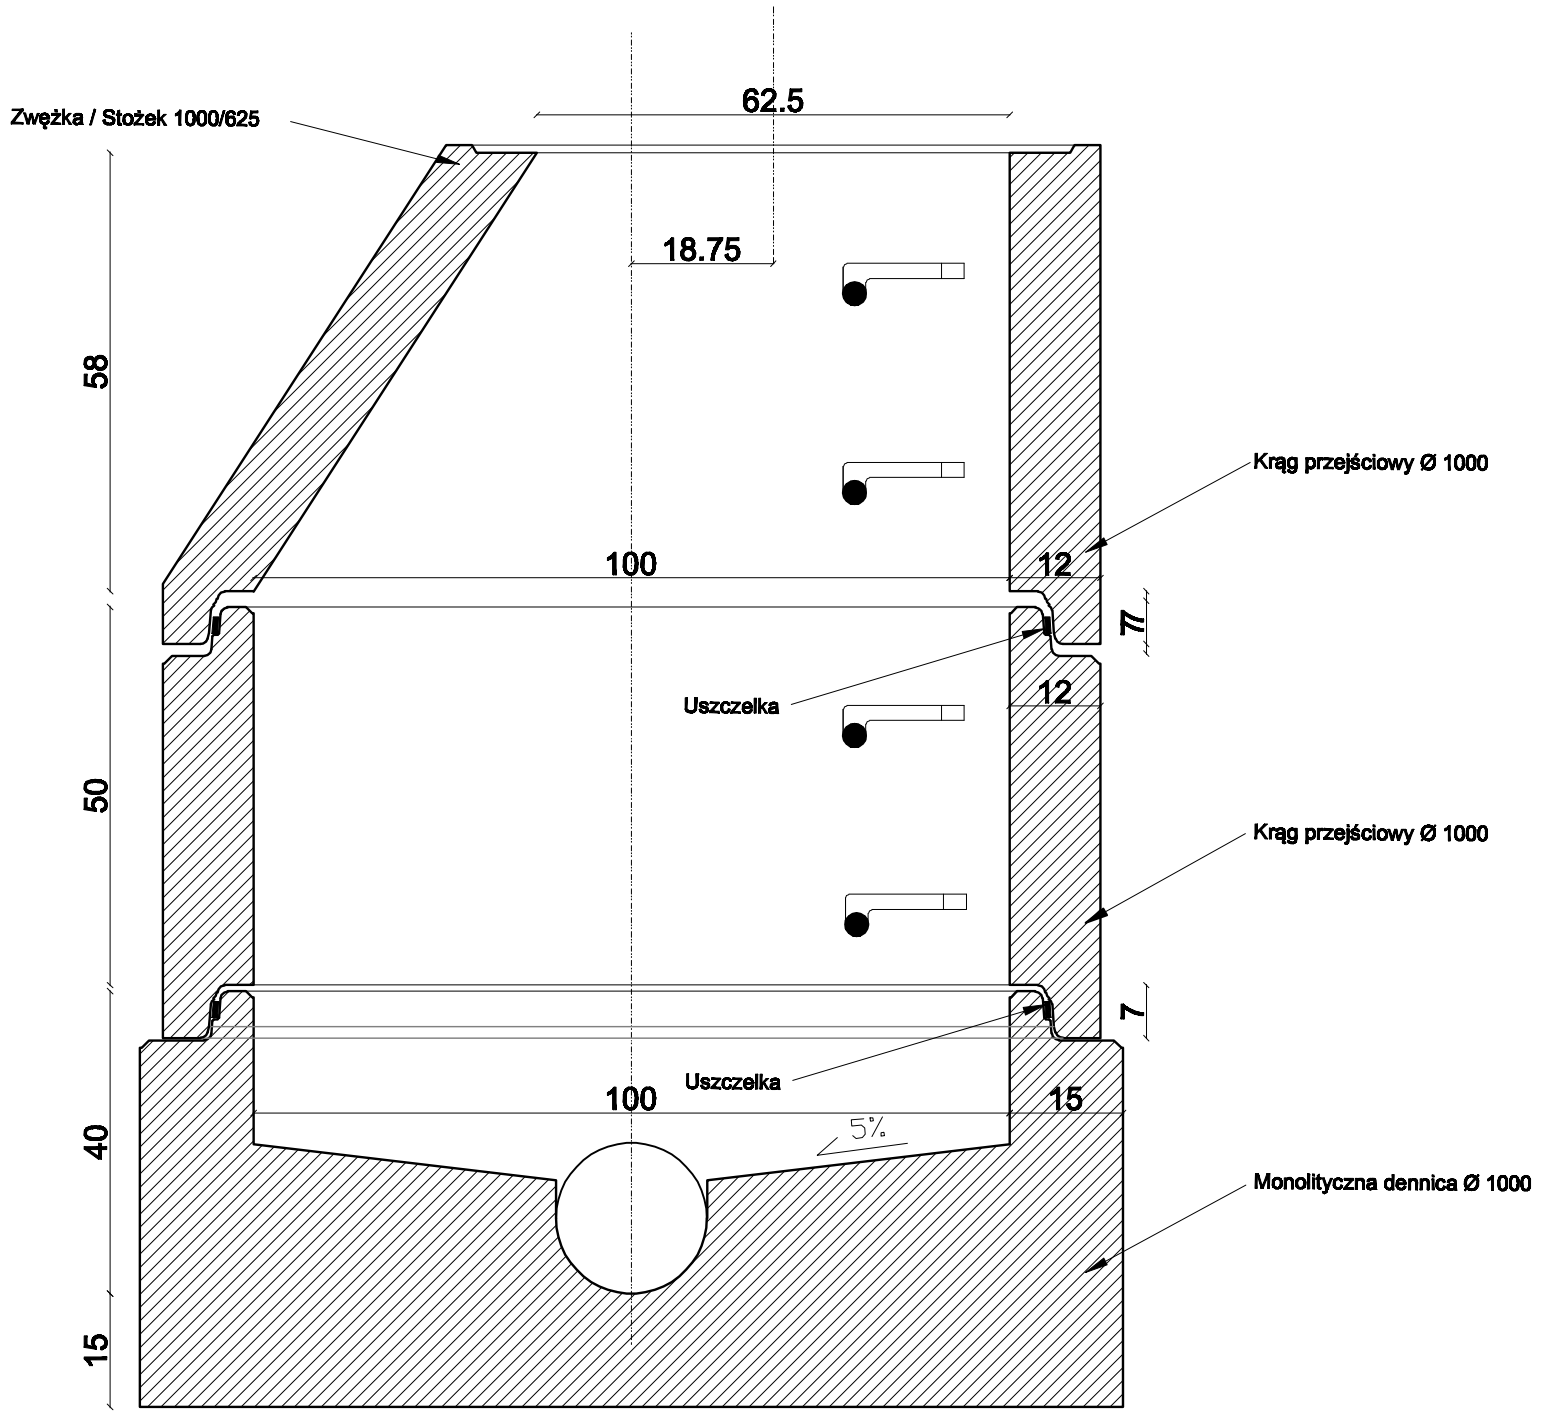

BRANŻA SANITARNA

Miejski Zarząd Dróg
ul. Zamenhofa 2b
63-400 Ostrów Wielkopolski

Pracownia Projektowa
Infrastruktury Drogowej
Marcin Kasałka
ul. Staroprzygodzka 25 , 63-400 Ostrów Wielkopolski
tel. 607 335 657, 505 281 941 fax. 62 594 40 12

Projekt budowlany-wykonawczy

Przebudowa ul. Kątowej w Ostrowie Wielkopolskim wraz z odwodnieniem

maj 2013r.

4.1

SZCZEGÓŁY KONSTRUKCYJNE

SKALA 1:10

PROJEKTANT: mgr inż. Marcin Kasałka
WKP/0305/POOD/11
Uprawniony do projektowania bez ograniczeń w specjalności drogowej

ASYSTENCI:
inż. Rafał Baber
mgr inż. Michał Nowak
mgr inż. Tomasz Dryjański