



Studnia deszczowa, betonowa DN 500 z osadnikiem
WPUST PRZYKRAWIĘŻNIKOWY
wpust nr 1 (rz. wpustu 142,31m n.p.m., rz. włączenia 141,57m n.p.m.)


Widok A-A

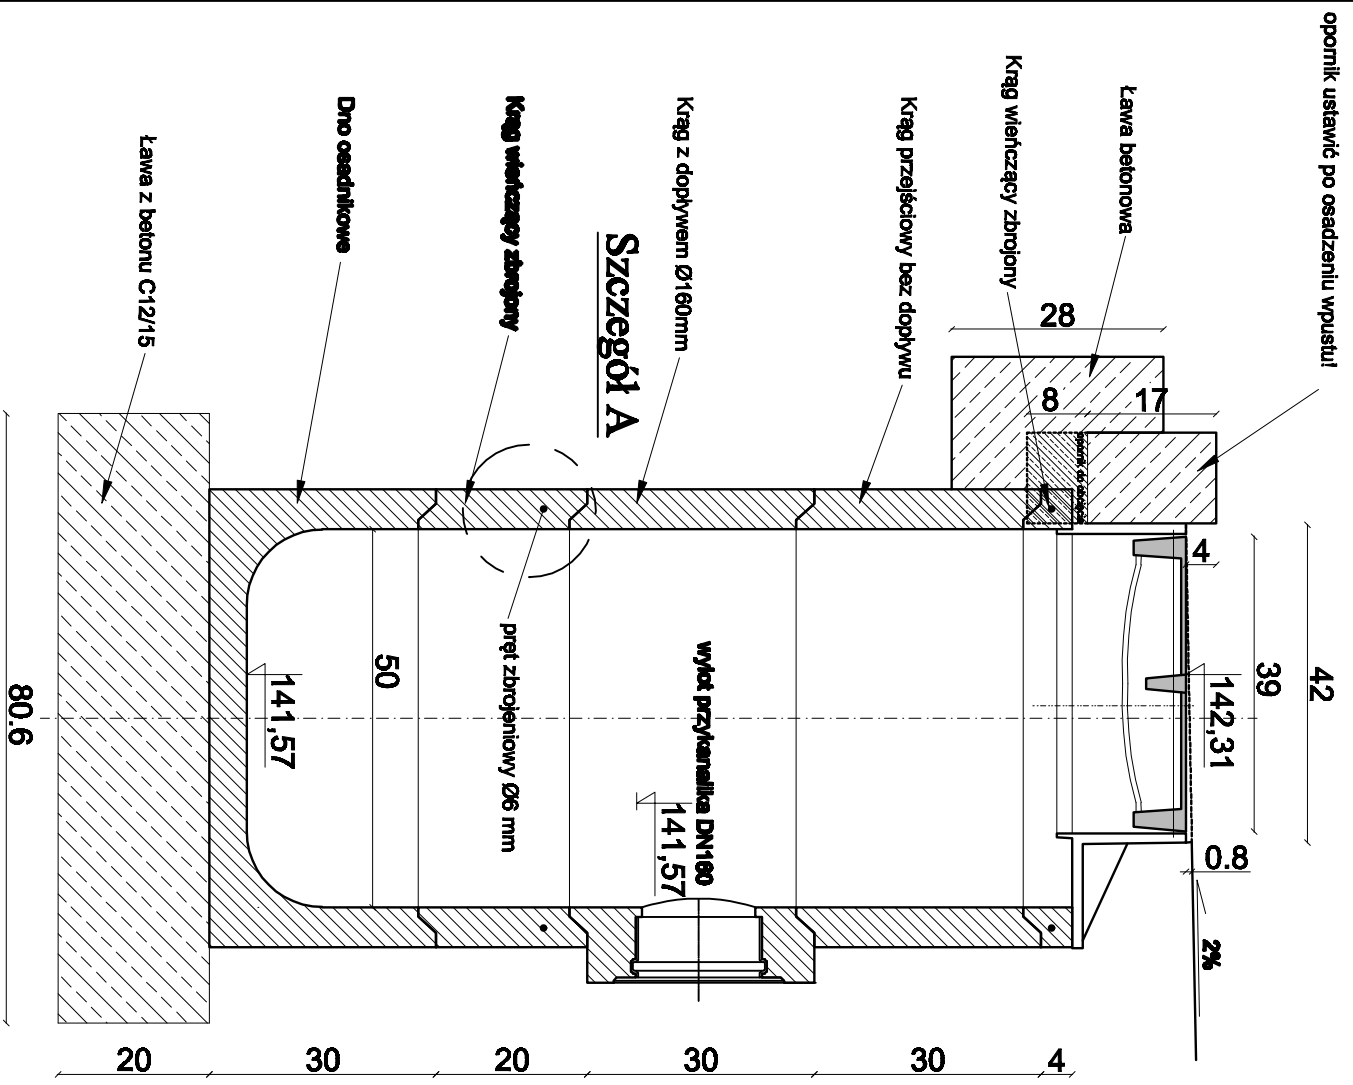

Widok B-B

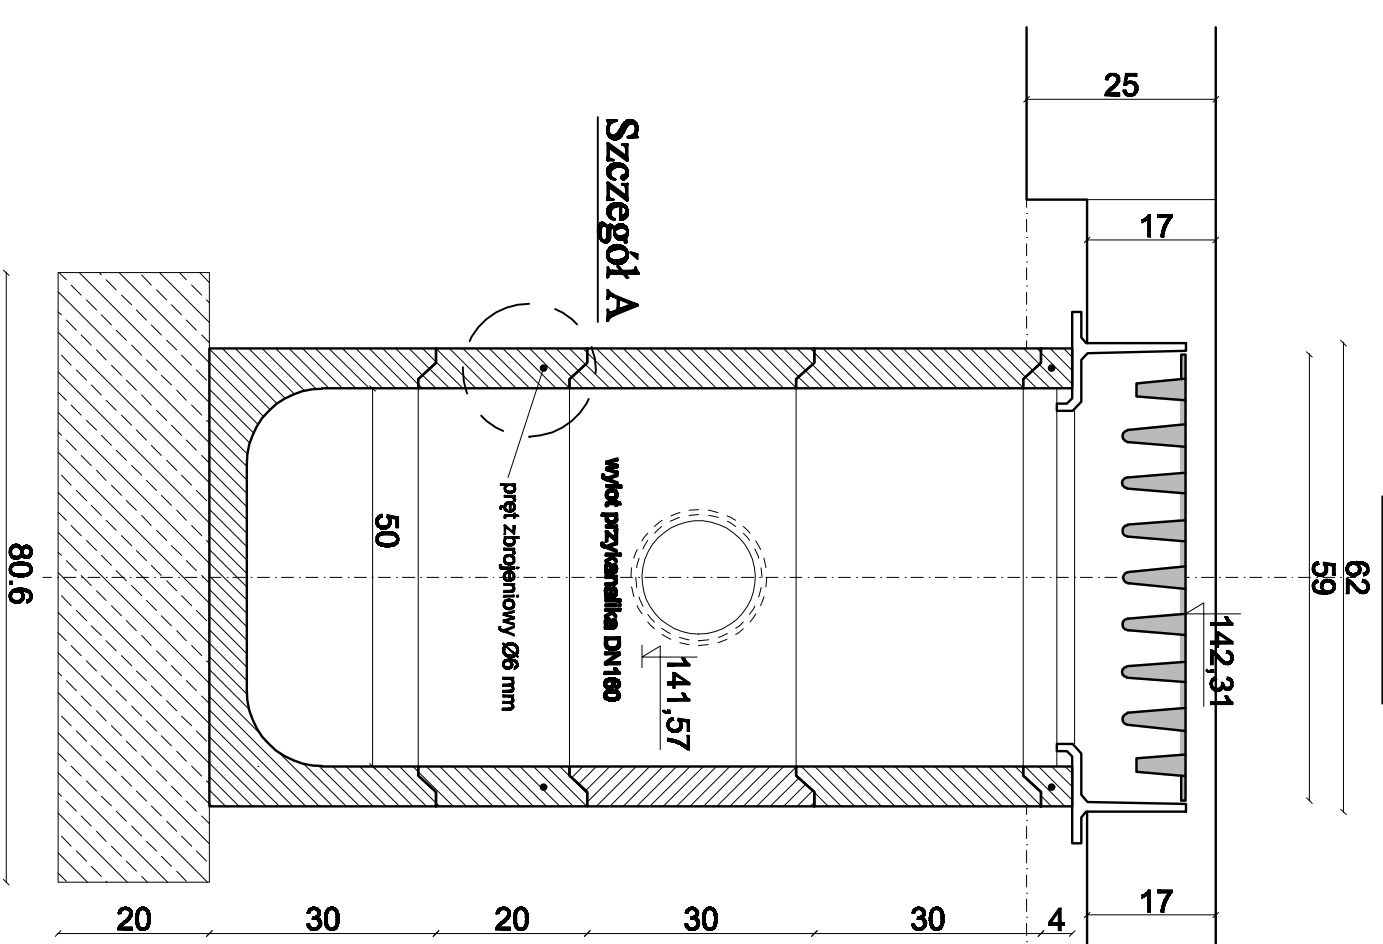

Wpust ściekowy, uliczny, kohnierzowy Kl. D400

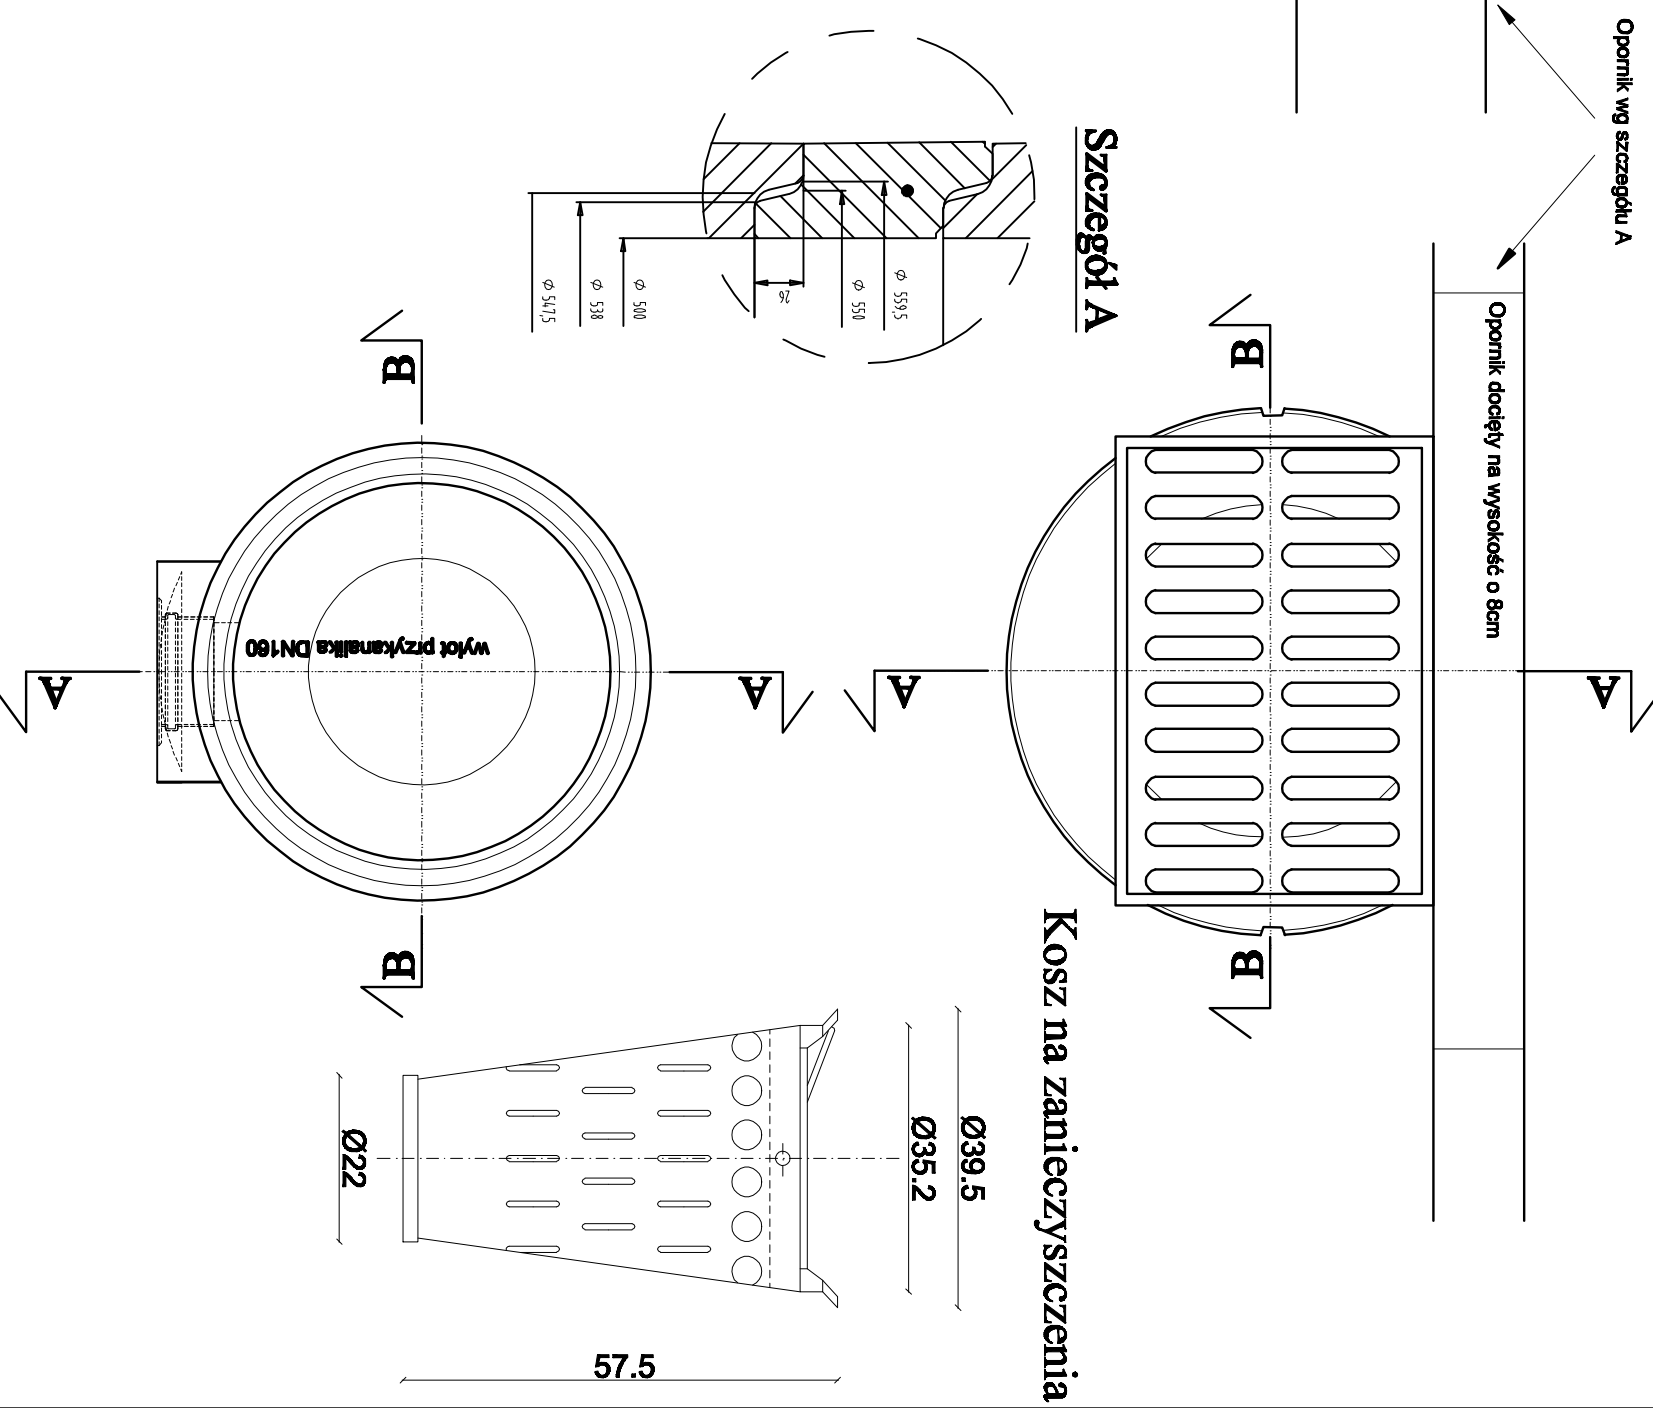

BRANŻA SANITARYNA



Miejski Zarząd Dróg
ul. Zamieńca 2b
63-400 Ostrów Wielkopolski

Pracownia Projektowa
Infrastruktury Drogowej
Marcin Kasalica

ul. Staroprzyszła 25, 63-400 Ostrów Wielkopolski
tel. 607 335 657, 505 281 944 fax. 62 594 40 12



Przebudowa ul. Kępcowej
w Ostrowie Wielkopolskim
wraz z odwodnieniem

SZCZEGÓLNY KONSTRUKCYJNE

SKALA: 1:10

mgr inż. Marcin Kasalica

WKP/0305/P.O.D/11

Upewniony do projektowania
bez ograniczeń w specjalności drogowej

mgr inż. Robert Biskup

mgr inż. Marcin Nowak

mgr inż. Tomasz Dryjański

Projekt budowlany-wykonawczy

4.3