Profil podłużny ul.Krańcowej w Ostrowie Wielkopolskim
odcinek od km 0+406.40do 0+946.00

POCZĄTEK ODCINKA OBJĘTEGO WNIOSKIEM O UZYSKANIE DECYZJI ZRID KM 0+406.40

KONIEC ODCINKA OBJĘTEGO WNIOSKIEM O UZYSKANIE DECYZJI ZRID KM 0+946.00

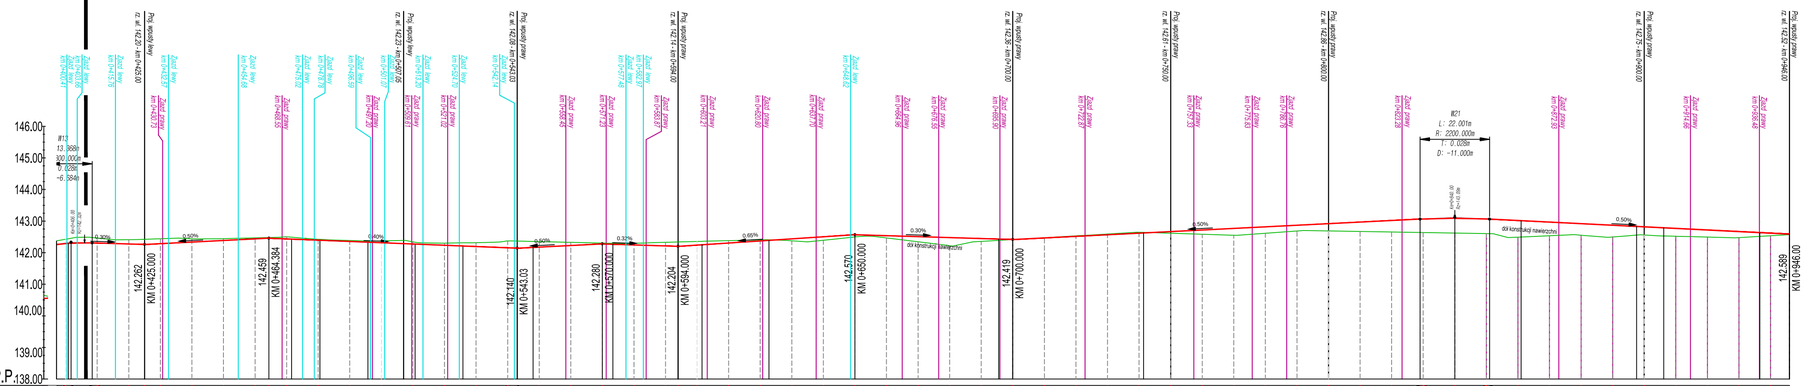

PRACOWNIA ELITON

ul. Poziomkowa 9, SKÓRZEWO, 60-185 Poznań, tel./fax. 61 8196284

Budowa kanału deszczowego, jezdni i ciągu pieszo-rowerowego na ul. Krańcowej w Ostrowie Wlkp. odcinek od km 0+406.400 do km 0+946.00

województwo wielkopolskie	powiat ostrowski	miasto Ostrów Wielkopolski

Profil podłużny

Skala	Nr rysunku
1:100/1000	4

Stanowisko	Imię i Nazwisko	Nr uprawnień	Data
Opracowanie	B.Zbytniewski	———	sierpień 2012r.
Projektant	B. Rajch	7131/7/P/2002	
Sprawdzający	E. Zbytniewska	139/81/PW	