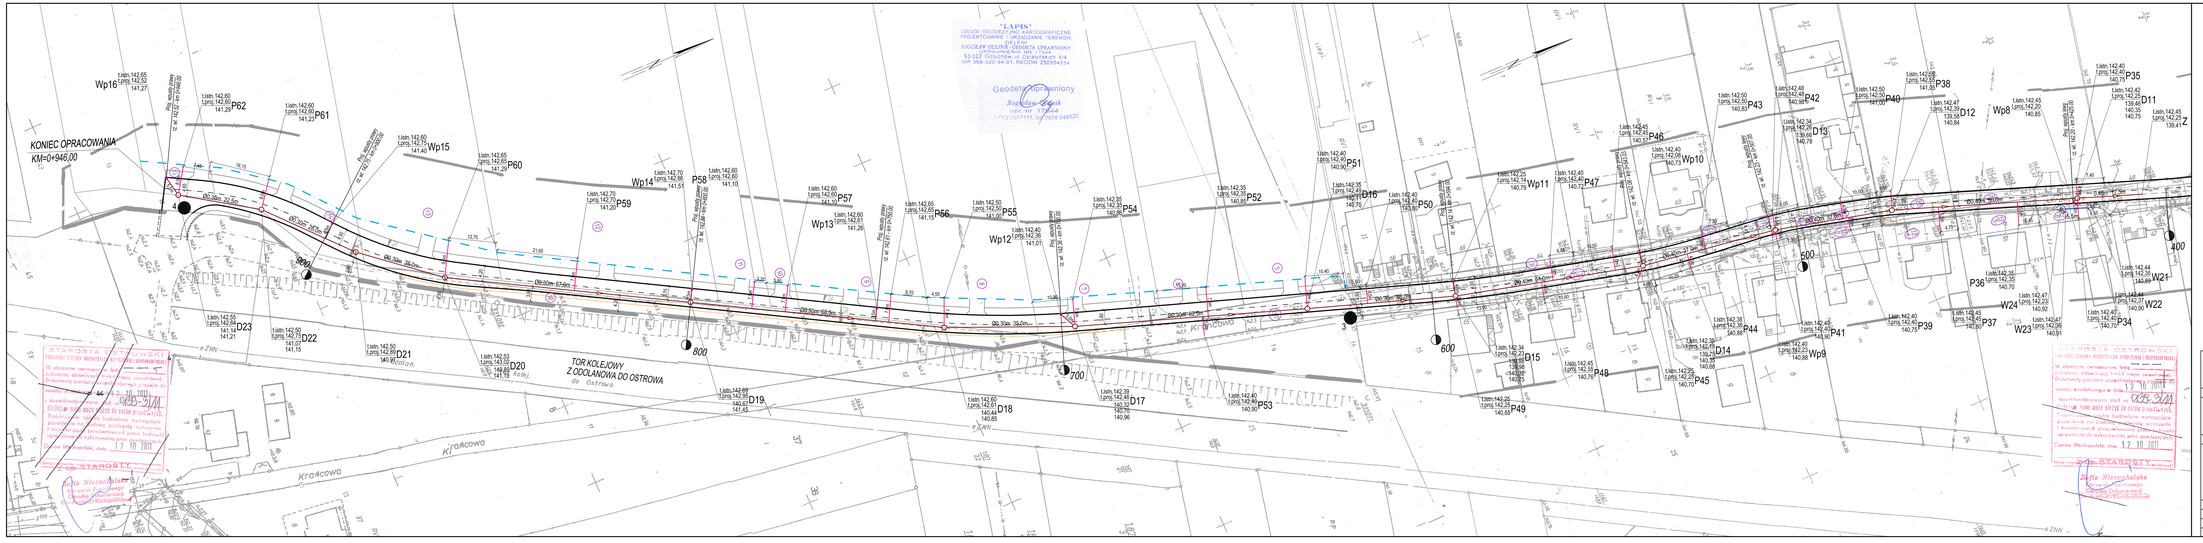

PROJEKT ZAGOSPODAROWANIA TERENU skala 1:500

LEGENDA

- proj. kanalizacja deszczowa
- proj. przyłącza deszczowe
- proj. wpust deszczowy
- przebudowa sieci wodociągowej
- likwidacja istn. sieci wodociągowej
- proj. kanalizacja deszczowa wg odrębnego opracowania
- proj. kabel telekomunikacyjny wg odrębnego opracowania
- otwory geologiczne

PRACOWNIA ELITON

ul. Poziomkowa 9, SKÓRZEWO, 60-185 Poznań, tel/fax 0,61 66 34 490 / 491

PROJEKT WYKONAWCZY - BRANŻA SANITARNA

Budowa kanału deszczowego, jezdni i ciągu pieszo - rowerowego na ul. Kraćcowej w Ostrowie Wielkopolskim

województwo wielkopolskie	powiat ostrowski	gmina Ostrów	
Projekt zagospodarowania terenu		Skala 1:500	Nr rysunku 2

Stanowisko	Imię i Nazwisko	Nr uprawnień	Data	Podpis
Opracowujący	Joanna Adamska		Sierpień 2012 r.	
Projektant	Krzysztof Kokoszka	WKP/0154/POOS/03		
Sprawdzający	Aleksandra Kryształlak	WKP/0247/POOS/05		