


Technologia wykonania wykopu

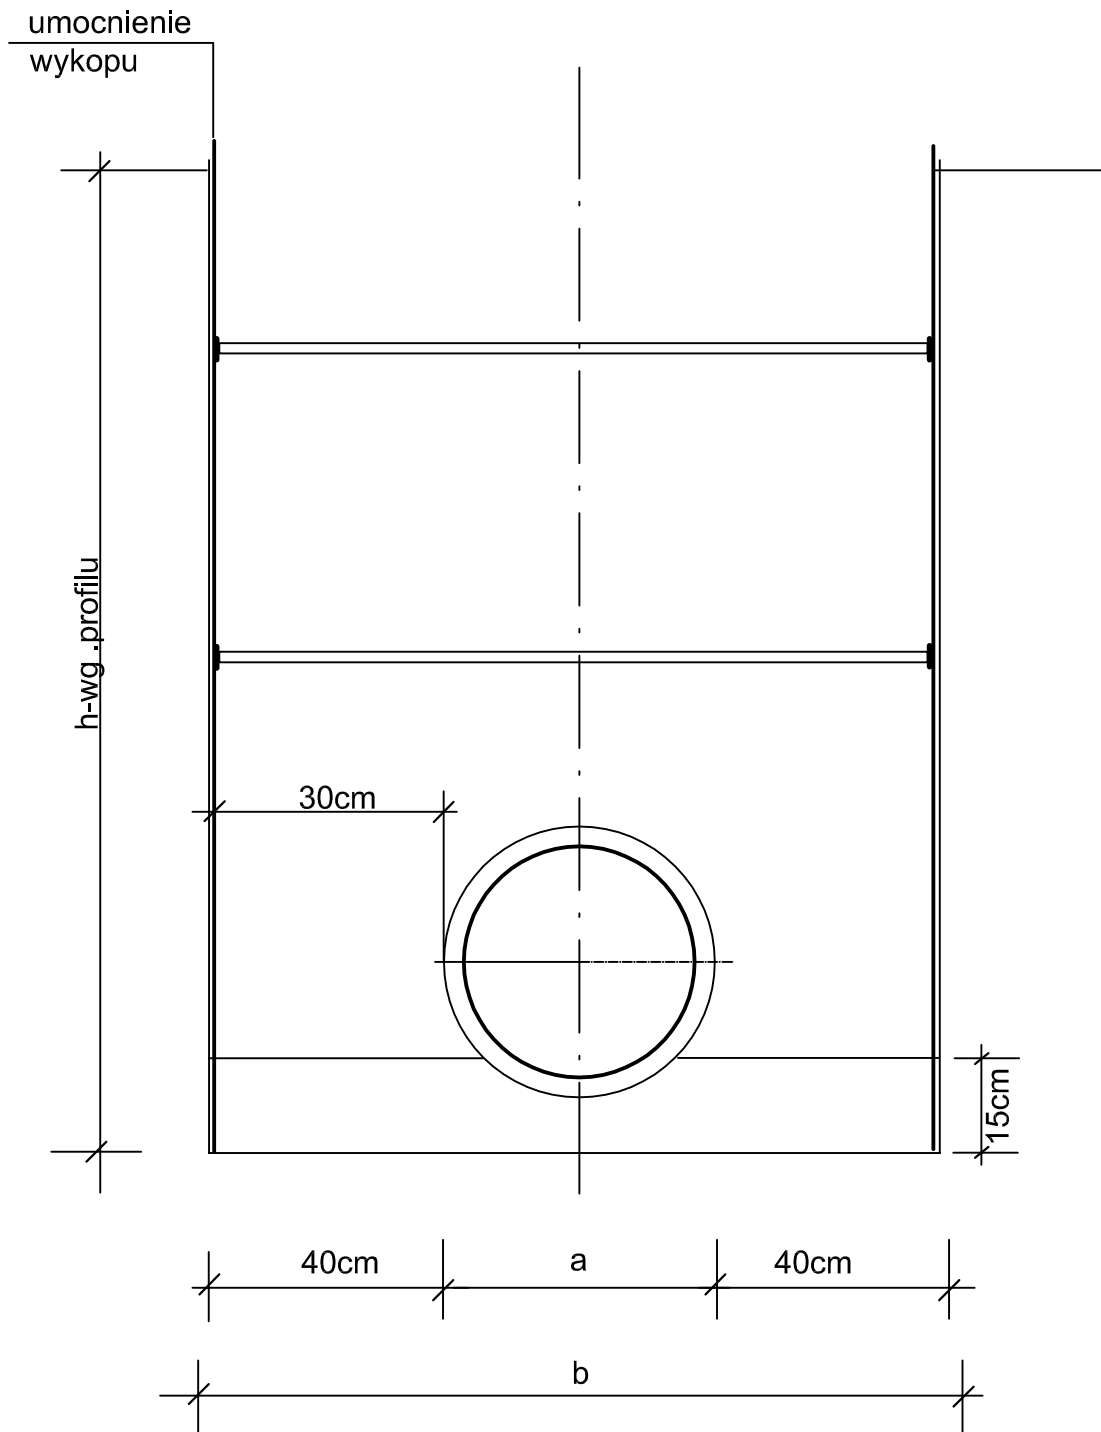

a b
 Dn 160 mm - 90 cm
 Dn 300 mm - 110 cm

		"Cowogaz" PRACOWNIA PROJEKTOWA SIECI I INSTALACJI SANITARNYCH			
		NIP 618-002-46-71		62-800 Kalisz ul. Serbinowska 1a tel./fax. 62 7643-159	
STADIUM	Projekt wykonawczy				
TEMAT	Budowa kanalizacji deszczowej				
OBIEKT	Kanalizacja deszczowa Dz 300 mm PVC-U Technologia wykopu				DATA
ADRES	m. Ostrów Wielkopolski, ul. Makowa				01.2014
PROJEKTANT	mgr inż. K. Biernacki	nr upr.	BN-10.9/69/82	SKALA	NR RYS. 7
SPRAWDZAJĄCY	mgr inż. M. Licznarski	nr upr.	NB/U/7342/40/98		