Ulica Makowa

0+000.00 - 0+561.40

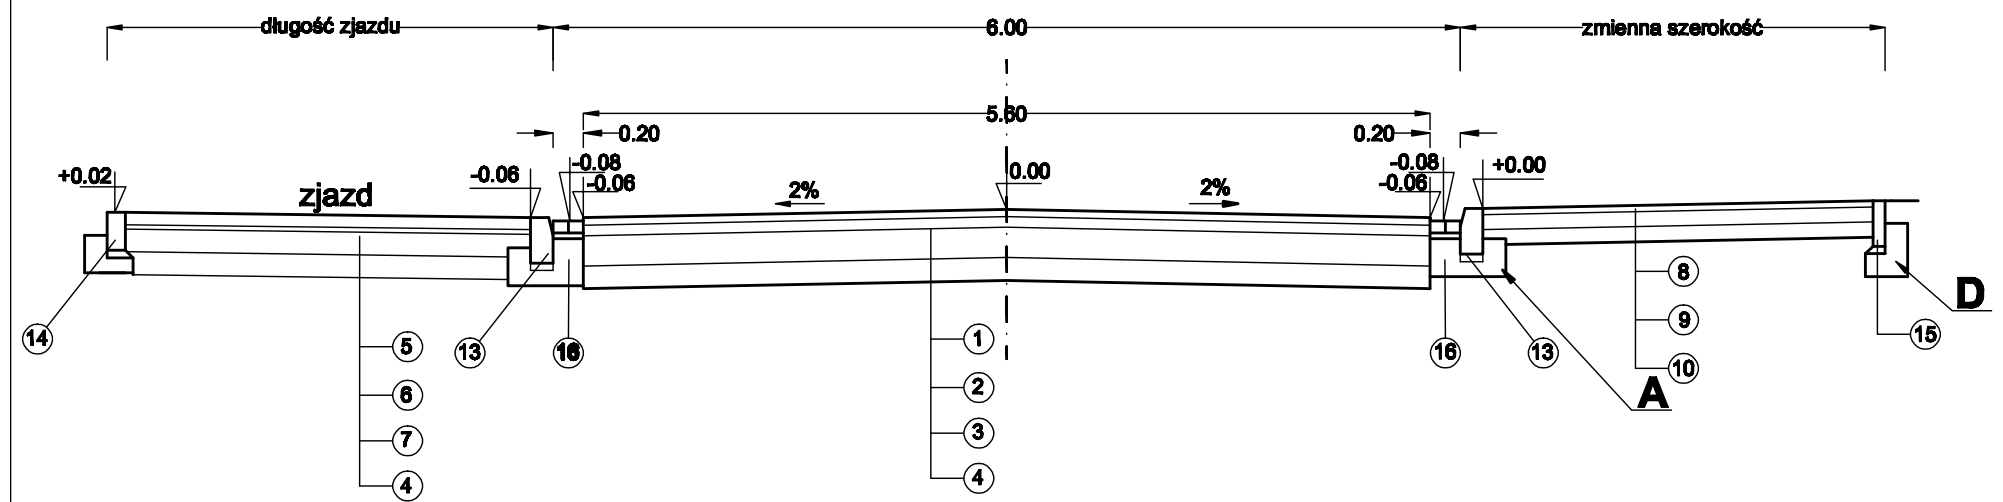

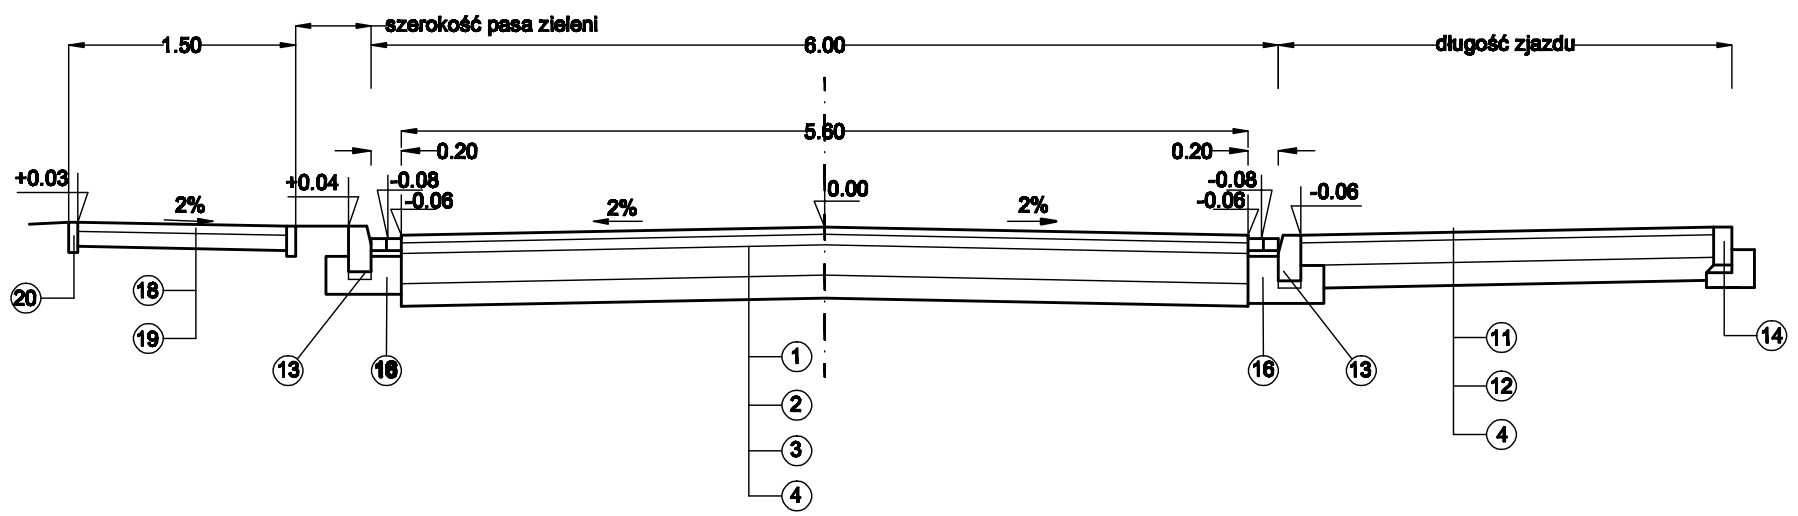

Łącznik ulicy Makowej

0+000.00 - 0+095.55

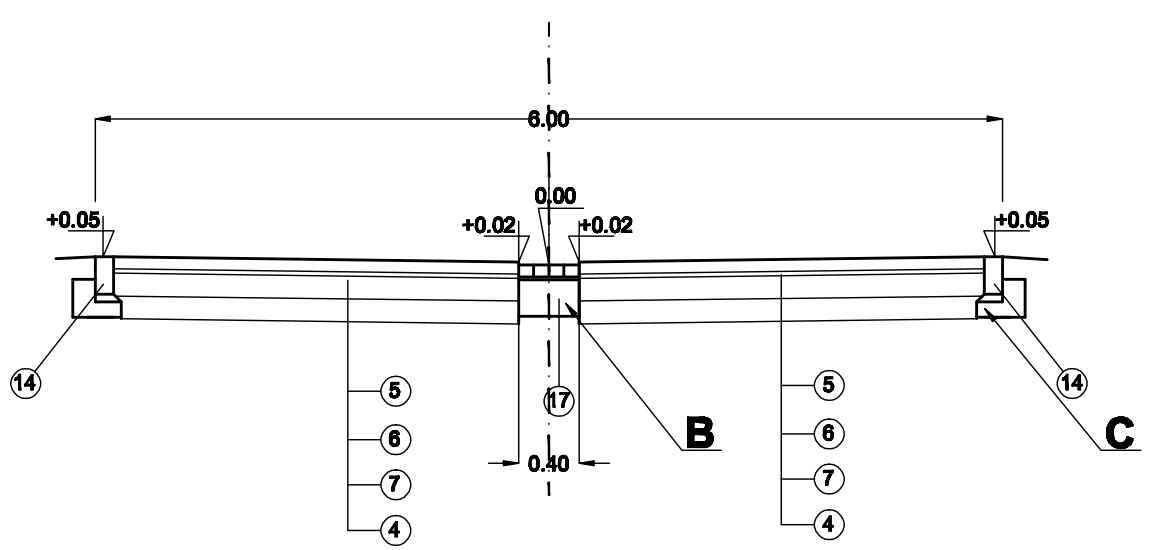

SZCZEGÓŁ KRAWĘŻNIKA I ŚCIEKU

Szczegół A skala 1:25
ława - 0,11m² / mb krawężnika

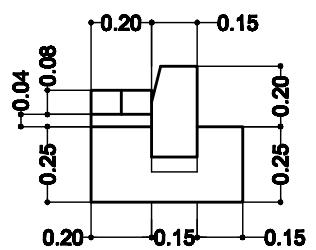

Szczegół B skala 1:25
ława - 0,10m² / mb krawężnika

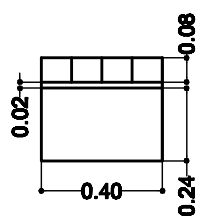

Szczegół C skala 1:25
ława - 0,055m² / mb krawężnika

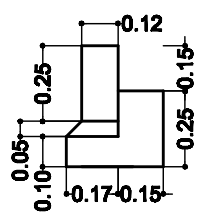

Szczegół D skala 1:25
ława - 0,07m² / mb krawężnika

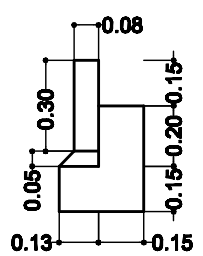

1. w-wa ścieralna z BA AC11S gr.5cm
2. podbudowa z BA AC16P gr.7cm
3. kruszywo łamane stabilizowane mechanicznie gr. 20cm
4. warstwa gruntu stab.cem. w bet. Rm=5.0 MPa gr. 15cm
5. kostka betonowa Polbruk typu Be-Ha szara gr. 8cm
6. podsypka cementowo-piaskowa gr.3cm
7. podbudowa z chudego betonu C7/9 Rm=7.5 MPa gr. 15cm
8. **w-wa ścieralna z BA AC8S gr. 4cm**
9. **kruszywo łamane stabilizowane mechanicznie gr. 10cm**
10. **warstwa odcinająca z gruntu stab.cem. w bet. Rm=5.0 MPa gr. 10cm**
11. **w-wa ścieralna z BA AC8S gr. 5cm**
12. **kruszywo łamane stabilizowane mechanicznie gr. 15cm**
13. krawężnik uliczny 15x30x100 na ławie betonowej z oporem
14. opornik 12x25x100 na ławie betonowej z oporem
15. opornik 8x30x100 na ławie betonowej z oporem
16. ściek szer.20cm z kostki bet. gr.8cm na pods. gr.4cm i ławie bet. gr. 25cm
17. ściek szer.40cm z kostki bet. gr.8cm na pods. gr.2cm i ławie bet. gr. 24cm
18. kostka betonowa Polbruk typu cegła szara gr. 6cm
19. podsypka cementowo - piaskowa gr. 10cm
20. obrzeże betonowe 6x20x100 na podsypce wg KPED 01.04.

Inwestor:	Miejski Zarząd Dróg w Ostrowie Wielkopolskim ul. Zamenhoffa 2b, 63-400 Ostrów Wielkopolski			
NIP 918-002-46-71	"Conogaz" PRACOWNIA PROJEKTOWA SIECI I INSTALACJI SANITARNYCH 62-800 Kalisz ul. Bartinowska 1a tel./fax. 62 7543-189		SKALA: 1:50	RYS. NR : 4
OBIEKT :	Przebudowa jezdni ul.Makowej w Ostrowie Wielkopolskim			
	Miejscowość : Ostrów Wielkopolski			
Temat :	Przekroje konstrukcyjne		Data opracowania : 06.14	
Branża	Funkcja	Nazwisko, imię	Nr uprawnień	Podpis
drogi	Projektant	inż.Michał Jóźwiak	7131/134/P/2001	
drogi	Opracował	mgr inż. Małgorzata Jóźwiak		