

# OBREB 0189

UWAGA: W przypadku wykonania poprzedniego etapu, niweletę końca podnieść do projektowanych rzędnych w celu połączenia kolejnych odcinków robót.

UWAGA: Przy etapowym wykonywaniu ścieżki niweletę w miejscu zakończenia etapu nawiązać do istn. wysokości terenu

MIASTO Ostrow Wlkp.  
Powiat Ostrow Wlkp.  
ul. Aleje Powstańców Wlkp. 18  
63-400 Ostrow Wlkp.

Stadiony Dariusz  
Siabrowce 31

Wronka Maciej  
Wronka Henryka  
ul. Reymonta 24, 63-400 Ostrow Wlkp.

W17  
E=3781881.2493  
N=5627377.2386  
 $\Delta=13.3394$   
R=100.000m  
L=23.282m  
B=0.677m  
T=11.694m

W18  
E=3781099.0116  
N=5627302.6443  
 $\Delta=1.1096$

PK: 0+748.26  
R=108,000


PK: 0+766.58  
R=108,000

L=67.445  
PK: 0+789.86

11/2


12/2

OBREB

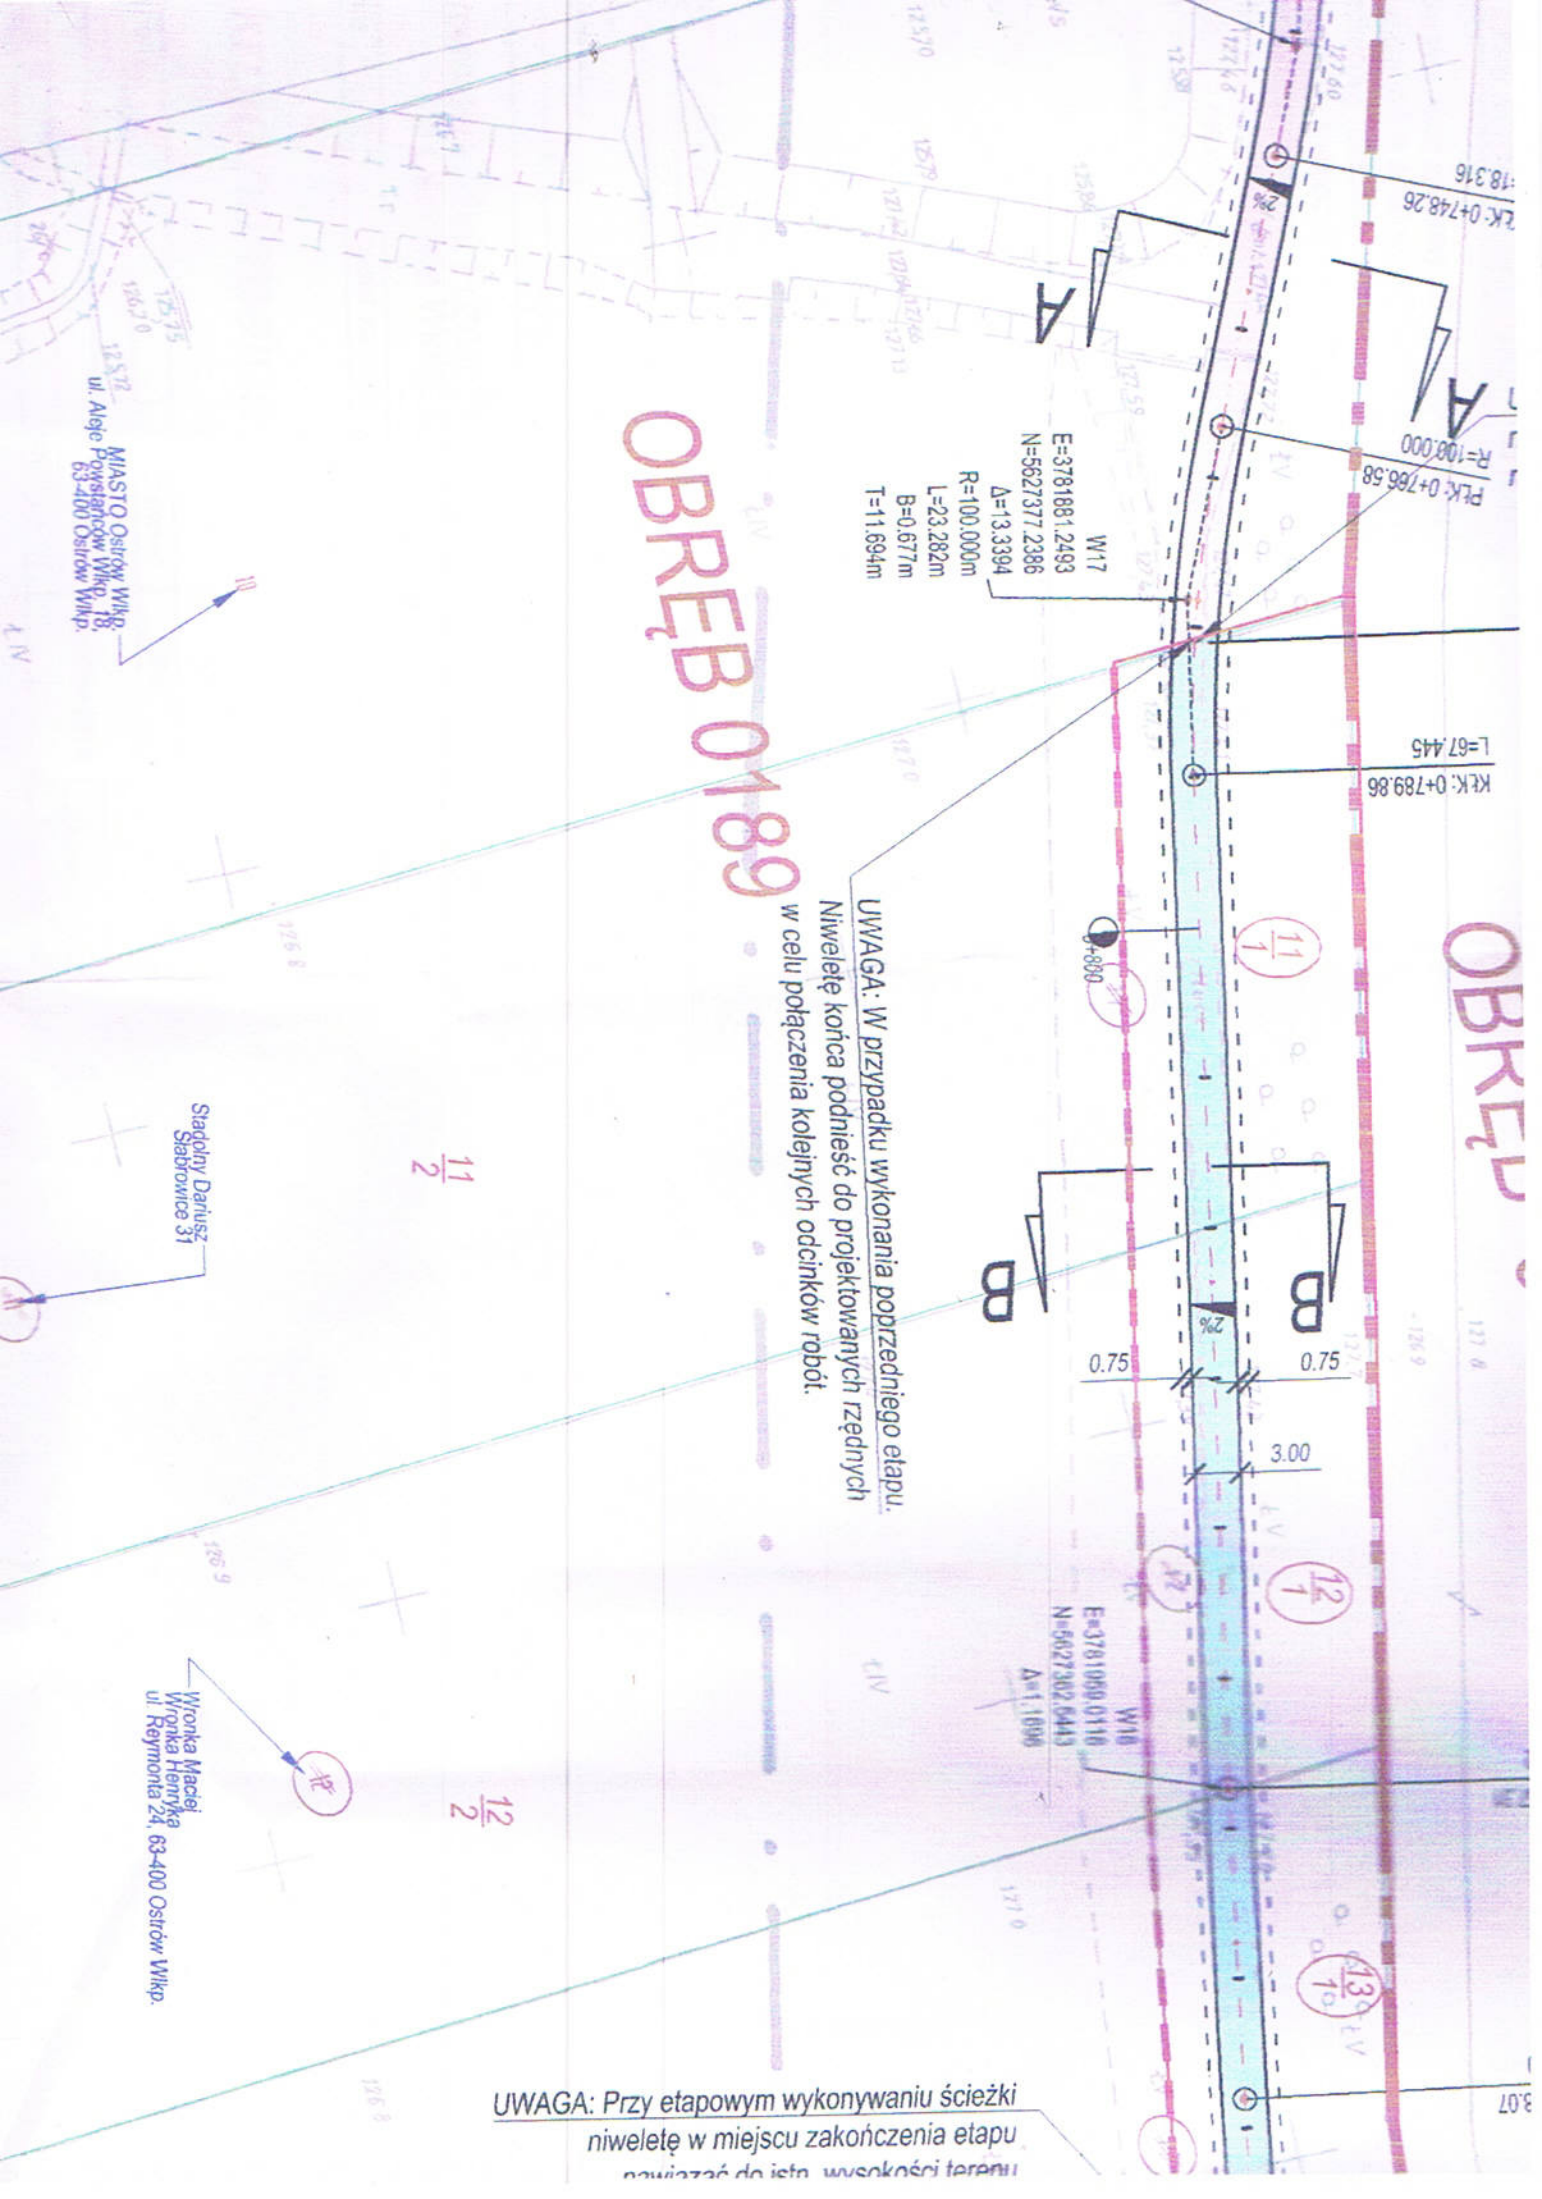

PK. 0+878.07  
R=300.000

**UWAGA:** Przy etapowym wykonywaniu ścieżki niweletę w miejscu zakończenia etapu nawiązać do istn. wysokości terenu

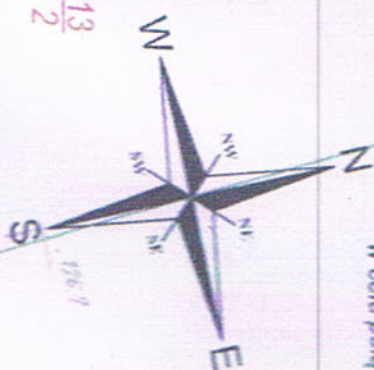

13/2

**UWAGA:** W przypadku wykonania poprzedniego etapu. Niweletę końca podnieść do projektowanych rzędnych w celu połączenia kolejnych odcinków robót.

R=300.000m  
L=48.470m  
B=0.970m  
T=24.293m  
Δ=9.2569  
N=0627355.0941  
E=3762003.4446  
M19  
0+900

R=100.000m  
L=15.453m  
B=0.298m  
T=7.742m  
Δ=8.8541  
N=5627354.8943  
E=3762043.4285  
W20

M13  
MIĘSKI ZAKŁAD ZIELENI Sp. z o.o.  
ul. J.J. Paderewskiego 2-6, 63-400 Ostrow Wlkp.

M10  
MIĘSKI ZAKŁAD ZIELENI Sp. z o.o.  
ul. J.J. Paderewskiego 2-6, 63-400 Ostrow Wlkp.

M13  
MIĘSKI ZAKŁAD ZIELENI Sp. z o.o.  
ul. J.J. Paderewskiego 2-6, 63-400 Ostrow Wlkp.

M15  
MIASTO Ostrow Wlkp.  
ul. Aleje Powstańców Wlkp. 18  
63-400 Ostrow Wlkp.

**OBREB 0190**  
UWAGA: nawiązanie do istniejącej wysokości krawędzi ul. Strumykowej

Szkudlarek Czerwony  
Szkudlarek Młodziwziły  
ul. Strumykowa 7 63-400 Ostrow Wlkp.

KM U+9903.09