Uwagi:
1. Przykanaliki wykonać z rur Dz160 PVC-U klasy S lite SN8
2. Rzędne istniejących kolektorów przyjęto orientacyjnie, przed wykonaniem podłączeń należy ustalić dokładną rzędną ich posadowienia oraz rzędną i spadek podłączeń.
3. Włączenie do istniejących kanałów i studni wykonać za pomocą kształtki IN SITU lub poprzez wykorzystanie istniejących przyłączy wpustów deszczowych.

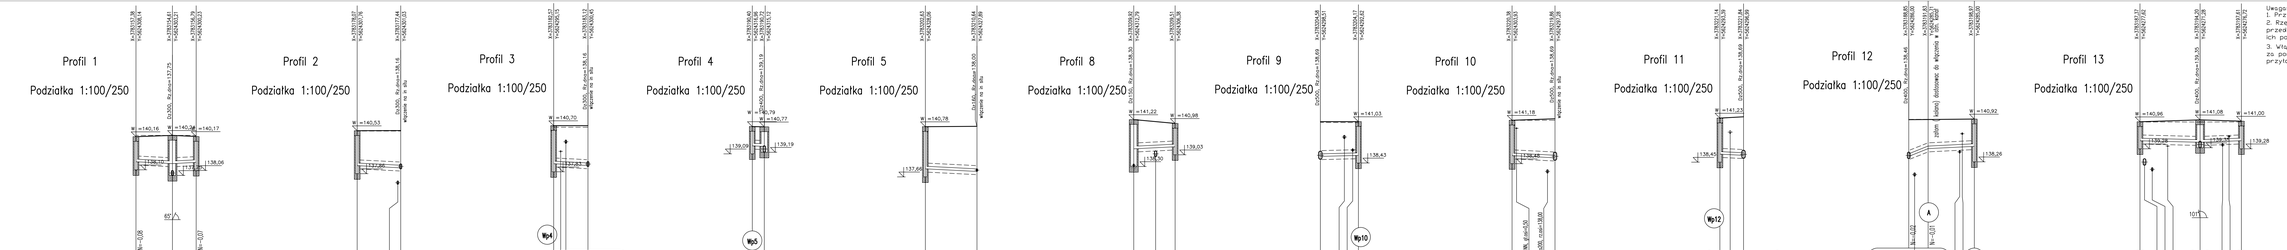

Schemat włączenia projektowanego przykanalika do istn. kolektora

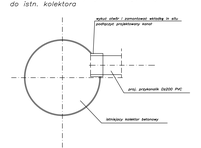

SMP Projektanci Sp. z. o.o.
ul. Przemysłowa 67A/1
60-141 Poznań
www.smp-projektanci.pl
e-mail: biuro@smp-projektanci.pl
tel. 61 66 16 926; fax. 61 66 12 844
NIP 779-23-71-248 REGON 301175359

Inwestor	Miejski Zarząd Dróg ul. Zamenhofa 28, 63-400 Ostrów Wielkopolski
Nazwa inwestycji	Budowa rondo na skrzyżowaniu ulic Paderewskiego i Śmigielskiego w Ostrowie Wielkopolskim
Branża	KANALIZACYJNA
Stadium dokumentacji	PB/PW

Stanowisko	Imię i nazwisko	Nr uprawnień budowlanych lub wpis do Izby Inż.	Podpis
Projektant	inż. Agnieszka Rok		
Opracował			
Sprawdzający	mgr inż. Agnieszka Poch	SLK/0/0/2010	
Kier. Pracowni		SLK/0/0/2010	

Nr umowy: 1327/2013	Data opracowania: 05/2014	Skala: 1:100/250	Nr: 3

Kod arkusza: Profil podłużny