



Przekrój A-A

jezdnie o przekroju daszkowym o szer. 6.00m

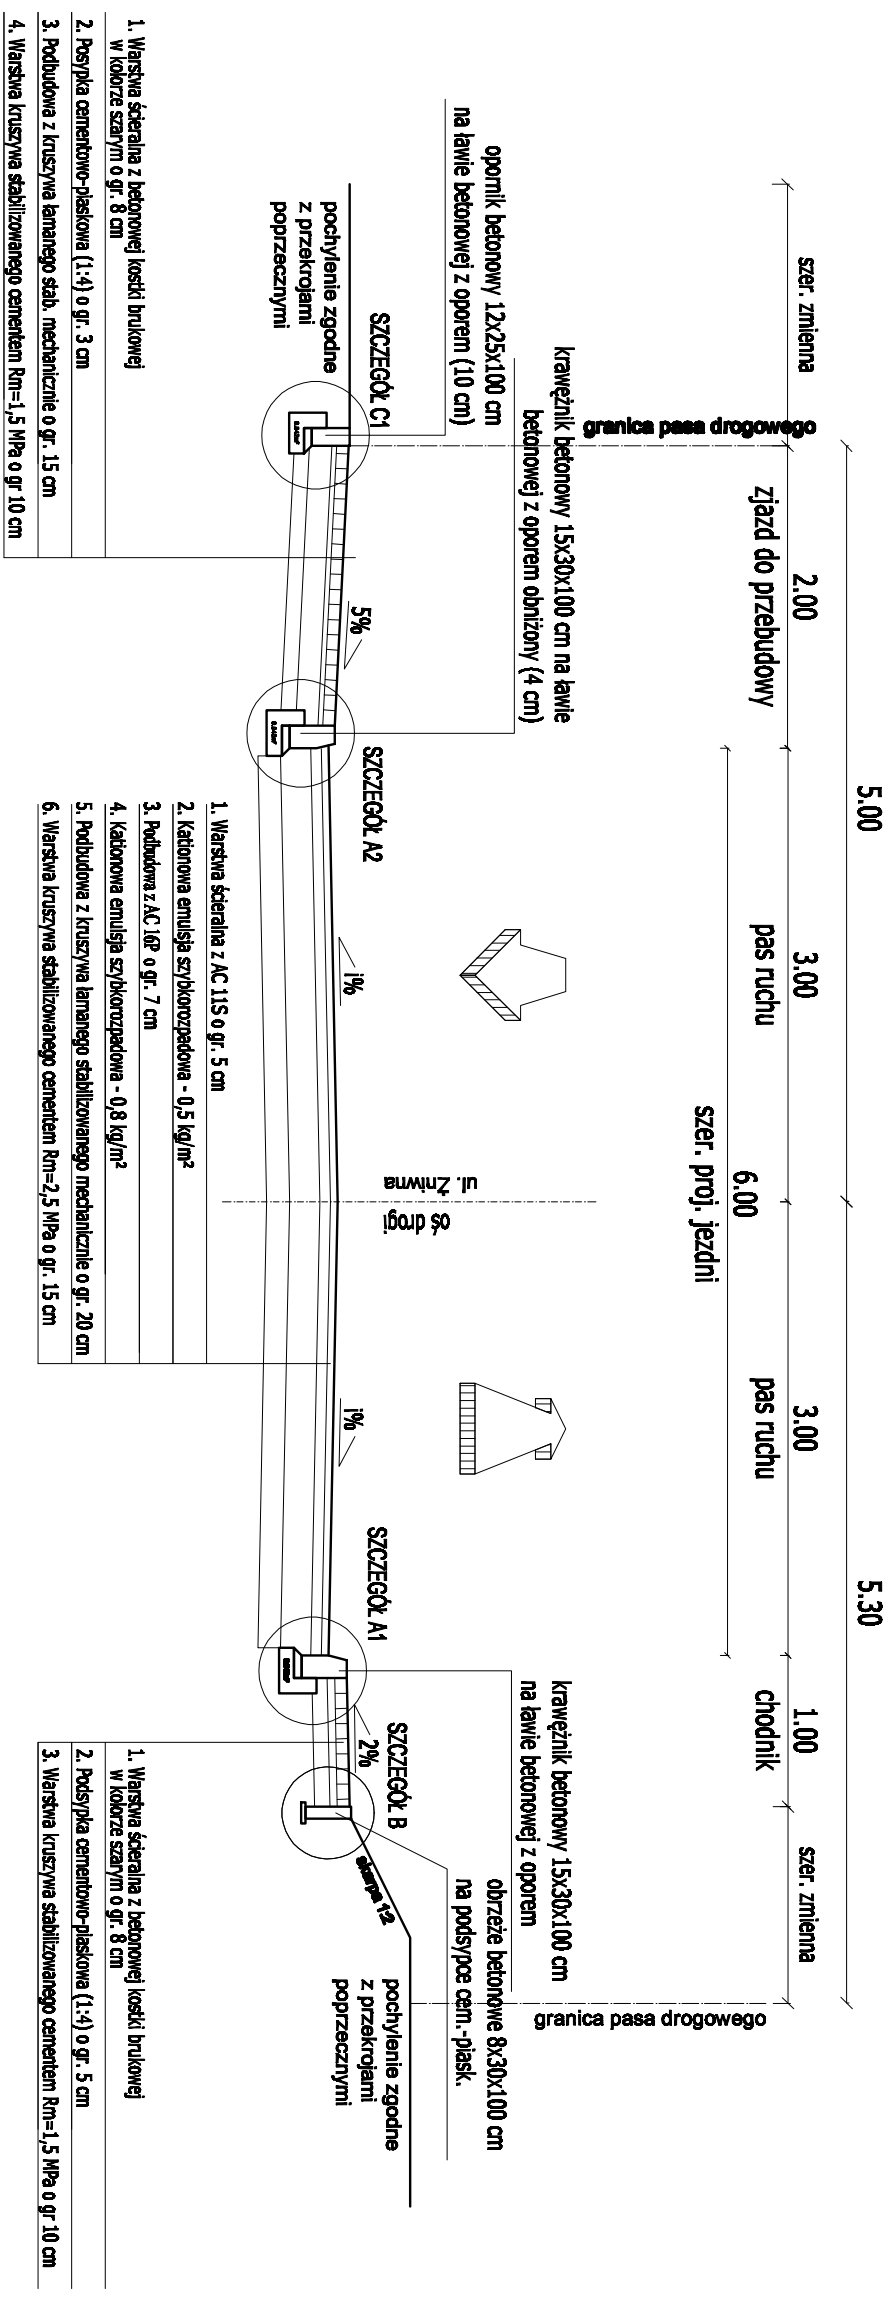


Przekrój C-C

jezdnie o przekroju daszkowym o szer. 6.50m

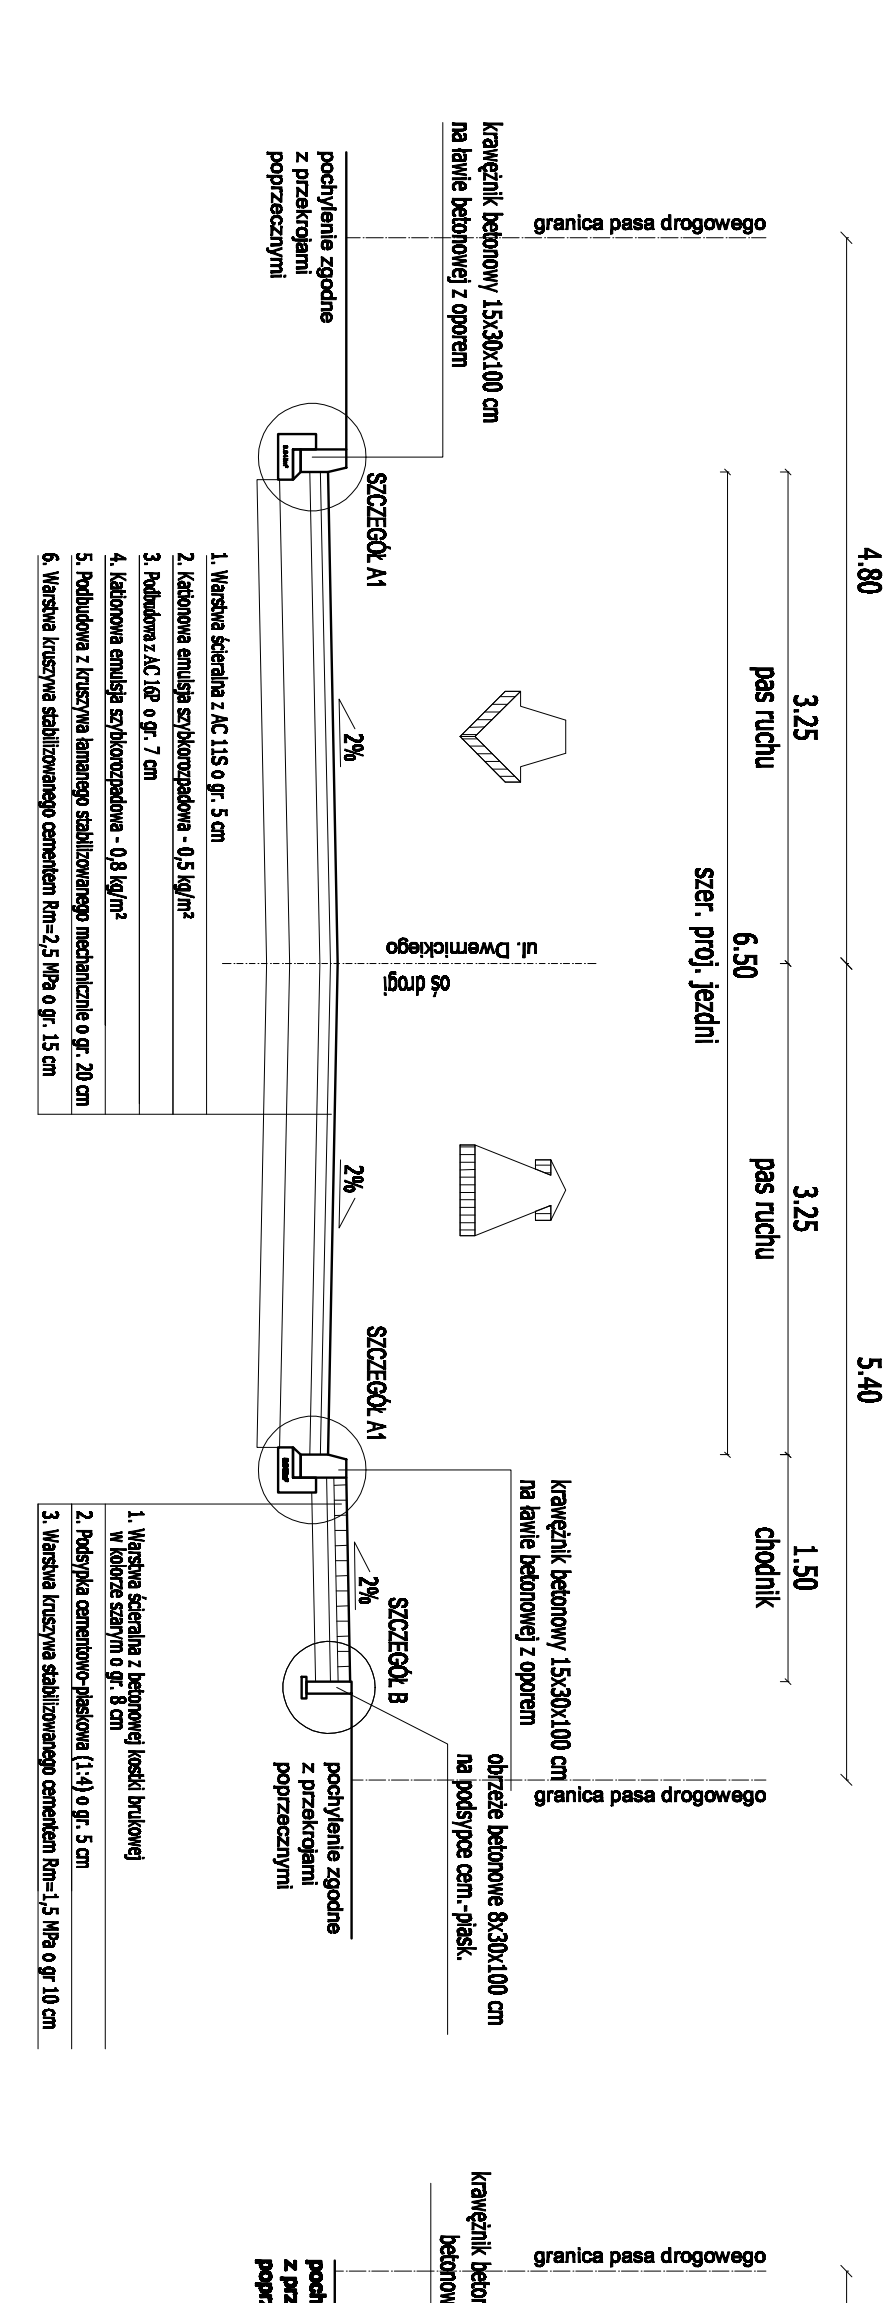


Przekrój E-E

jezdnie o przekroju daszkowym o szer. 6.00m

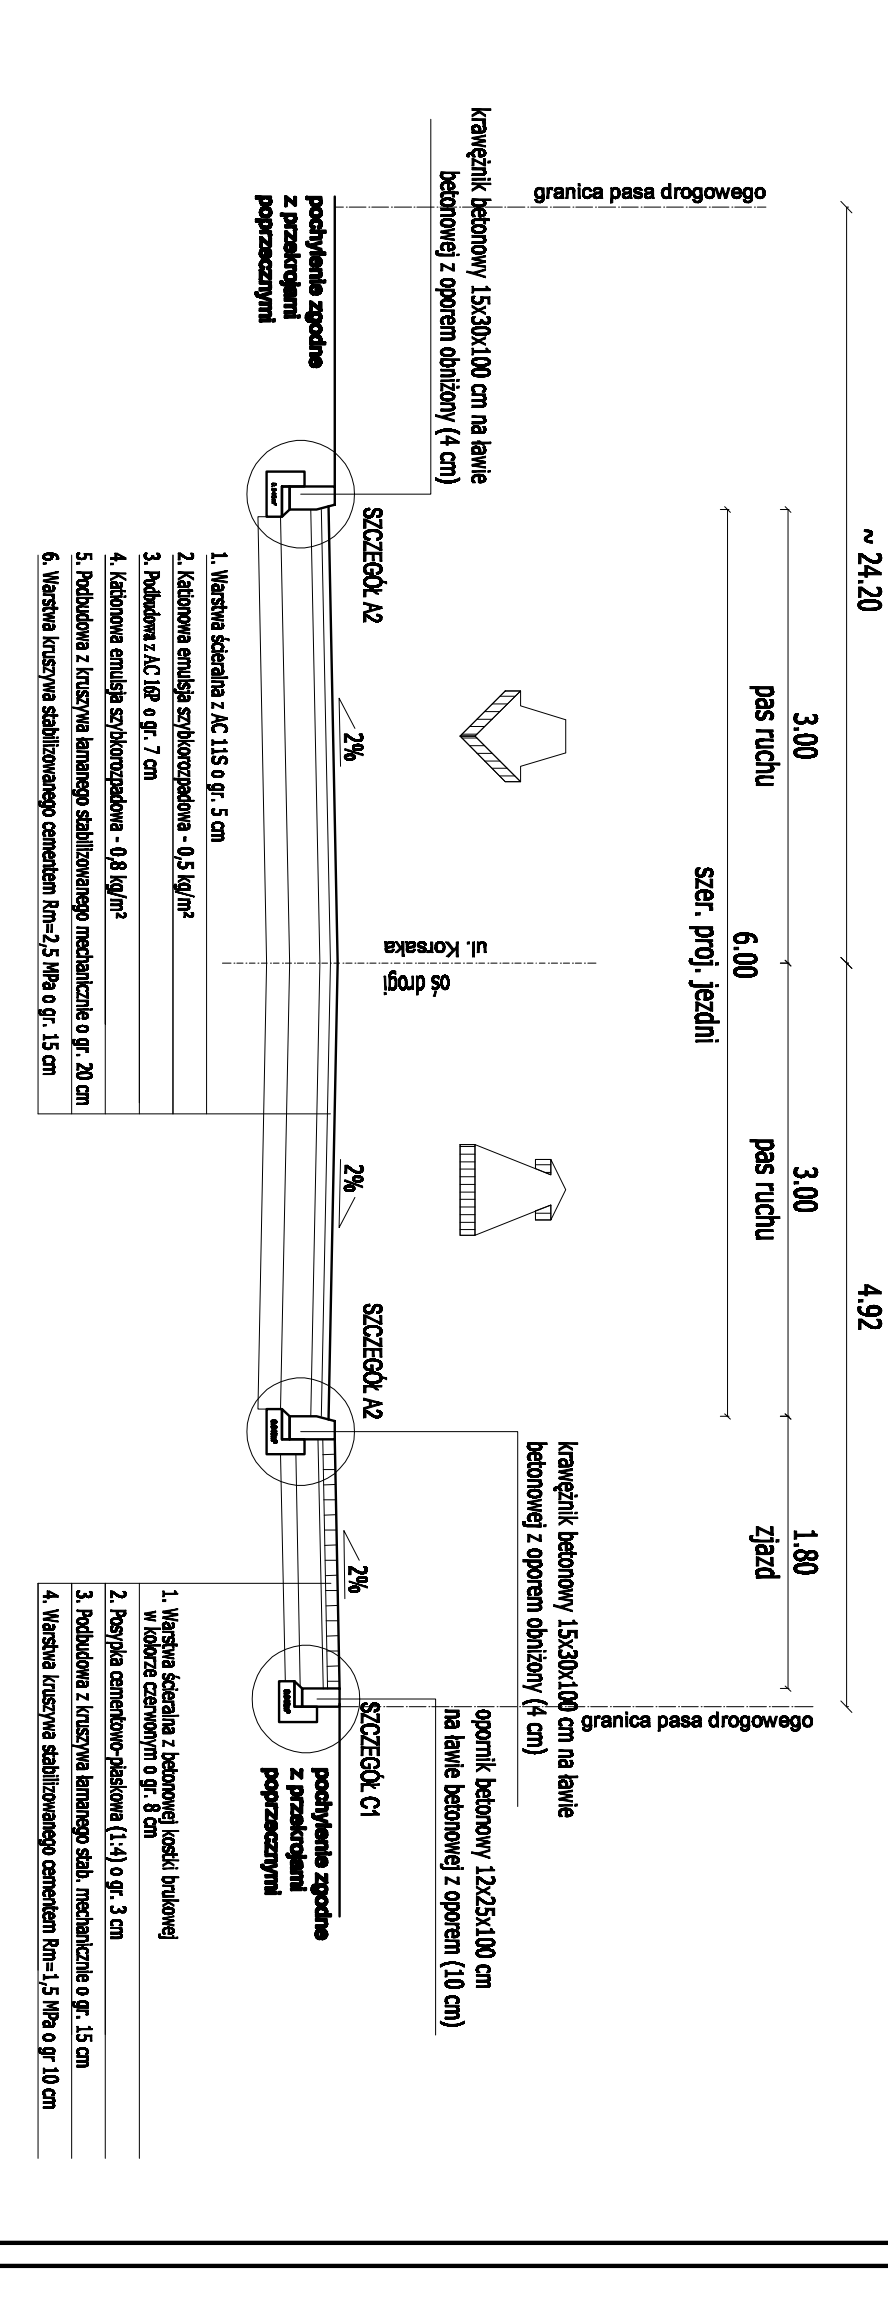


Przekrój B-B

jezdnie o przekroju daszkowym - poszerzenie na tuku

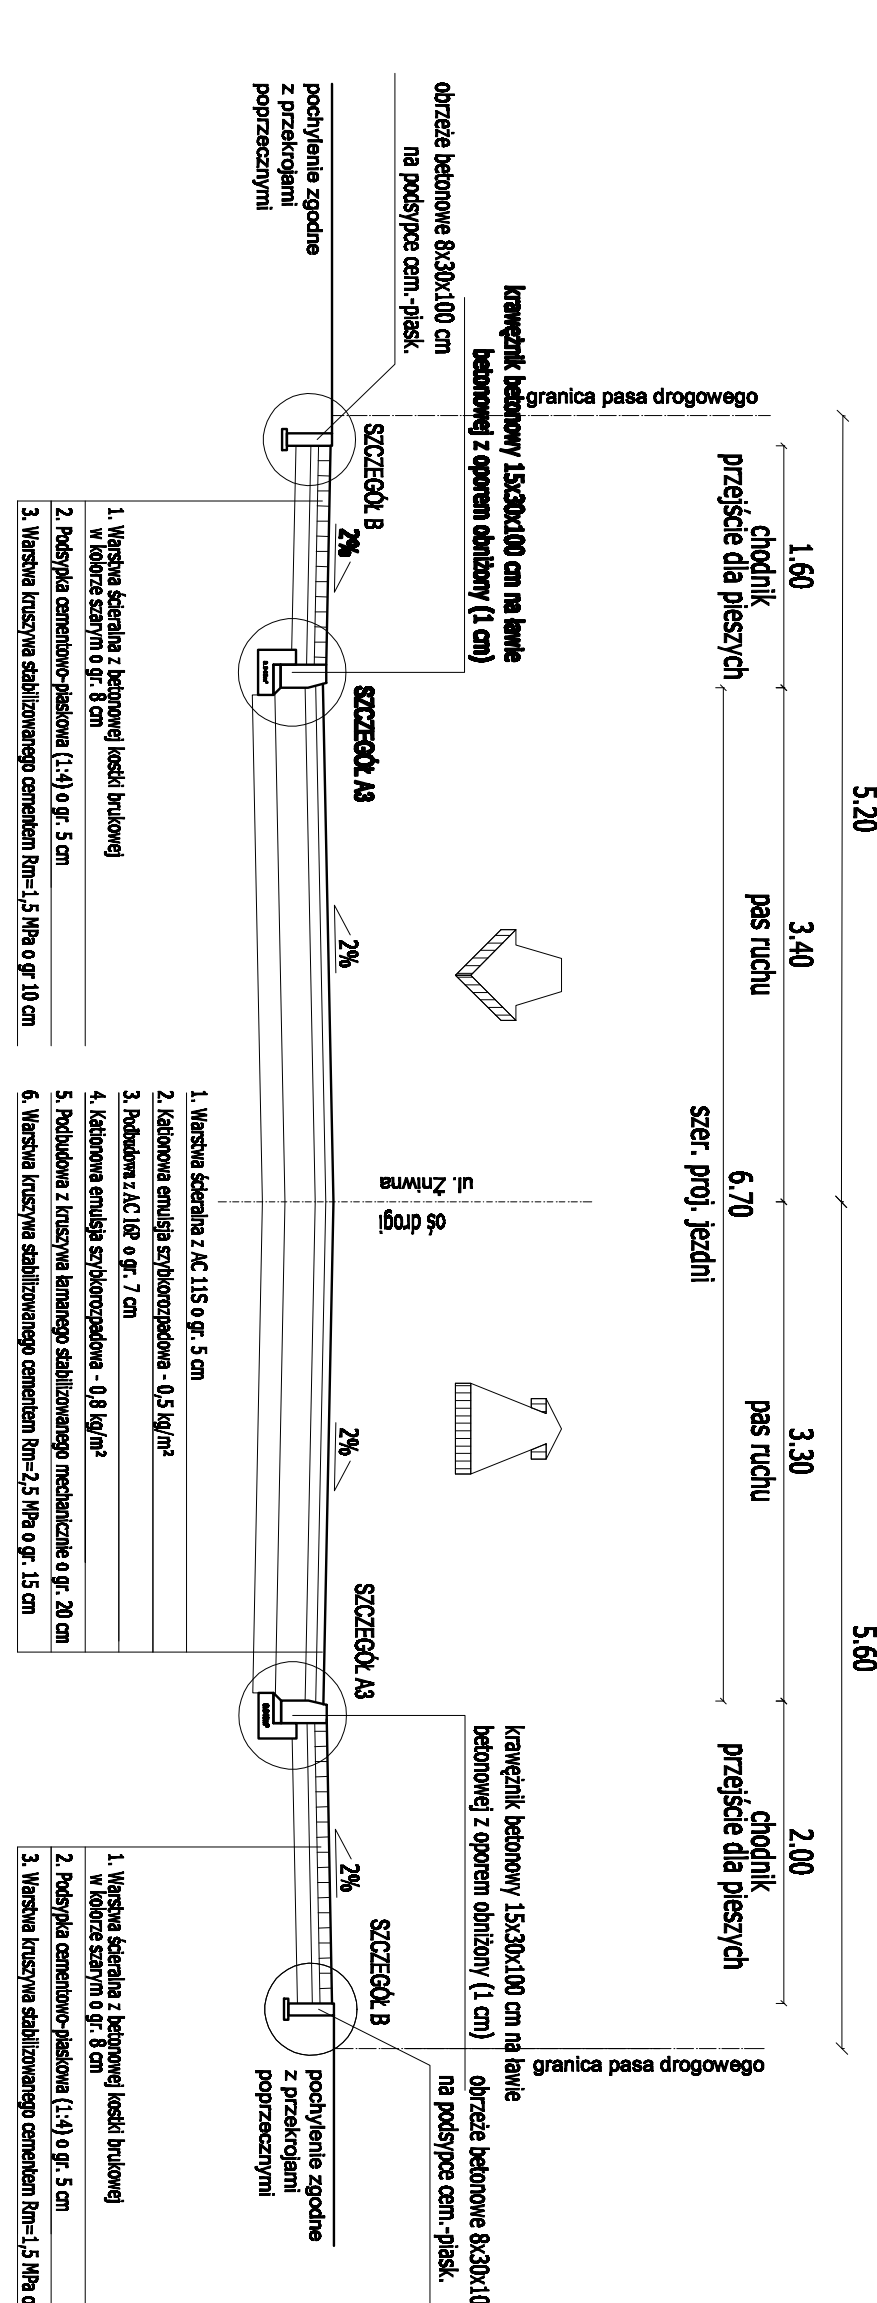

Przekrój D

pas najazdowy, tuki lewy - naw. z kostki betonowej

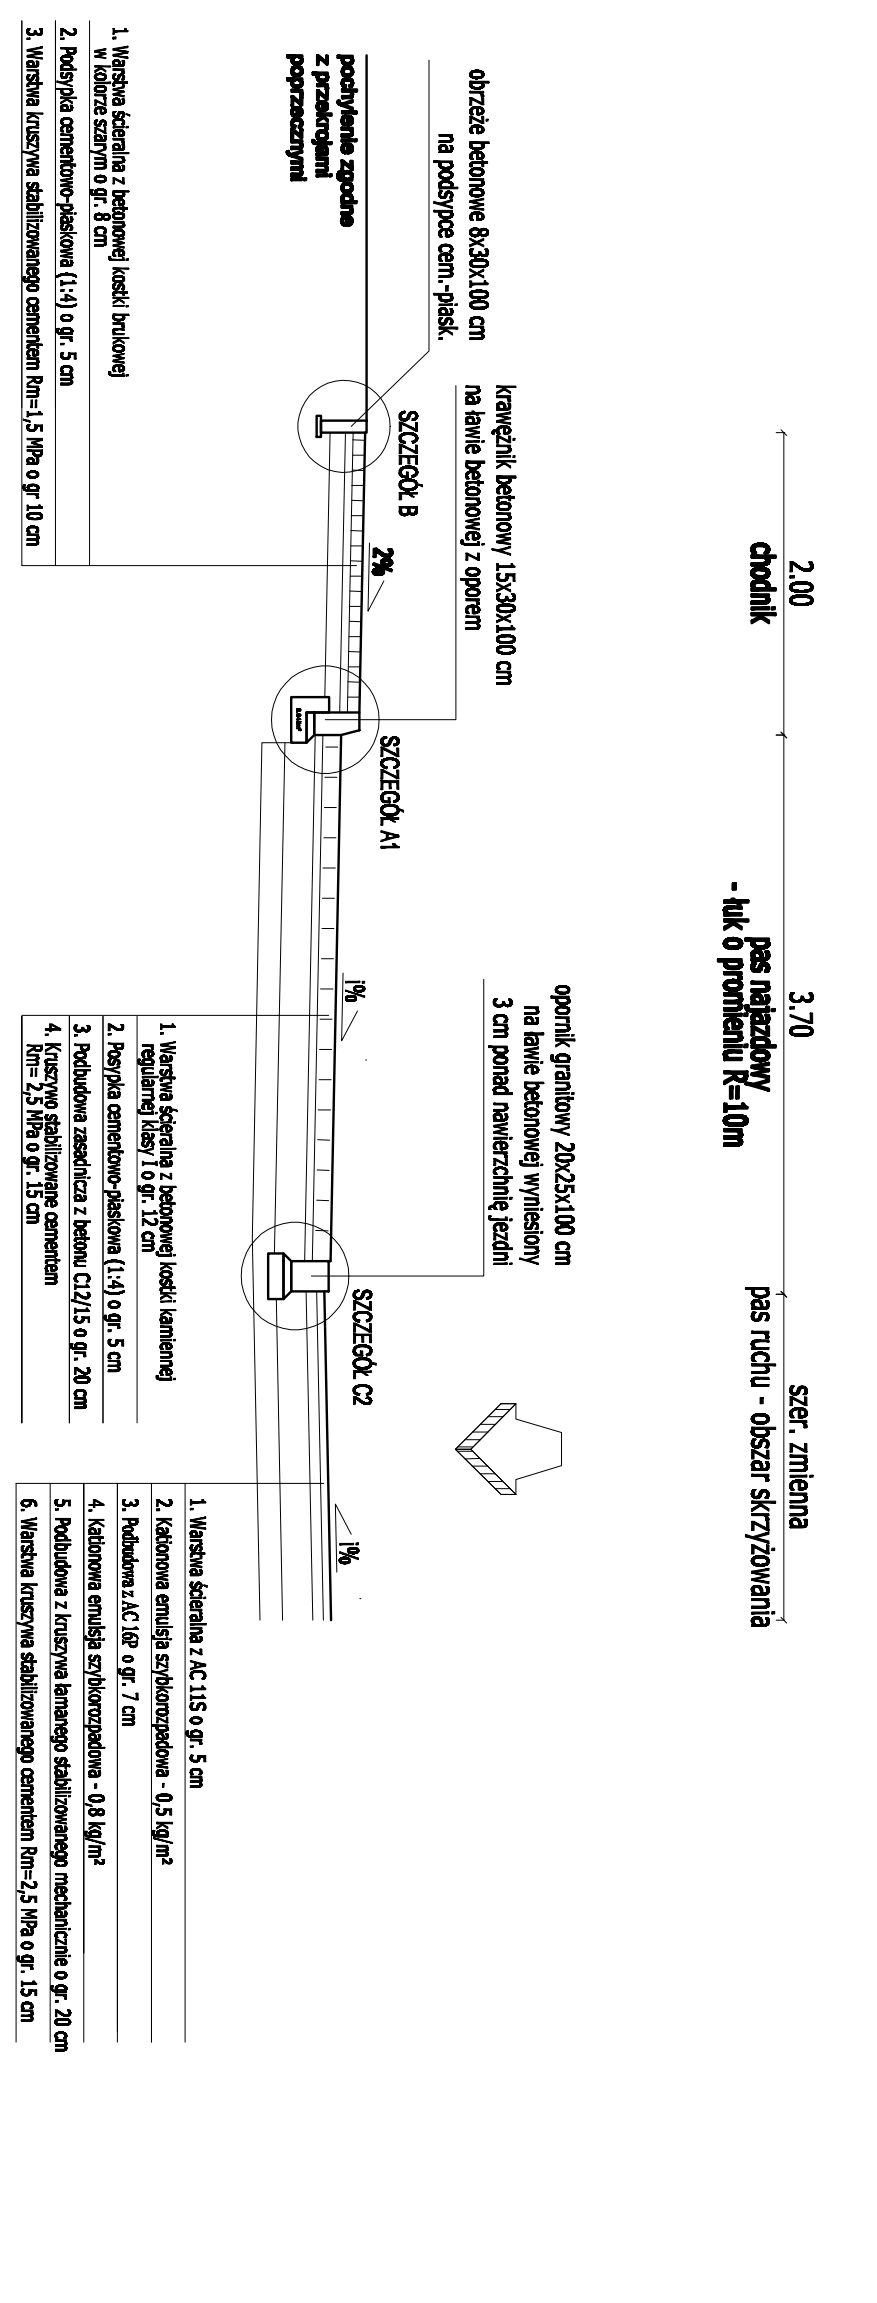

Zleceniodawca (inwestor)
Miejscowi Zarządcy Drogi
 ul. Zamienności 2B
 63-400 Ostrów Wielkopolski

Projektant
Pracownia Projektowa Inżynierów Drogowi
 ul. Stenografów 10, 63-400 Ostrów Wielkopolski
 tel. 0173339597, fax. 029944012

Projekt budowlano-wykonawczy

PRZEKROJE NORMALNE

6.0

SWA 11B

Autogramy 2007

Projektant: mgr inż. Michał Nowak

mgr inż. Tomasz Drywicki