
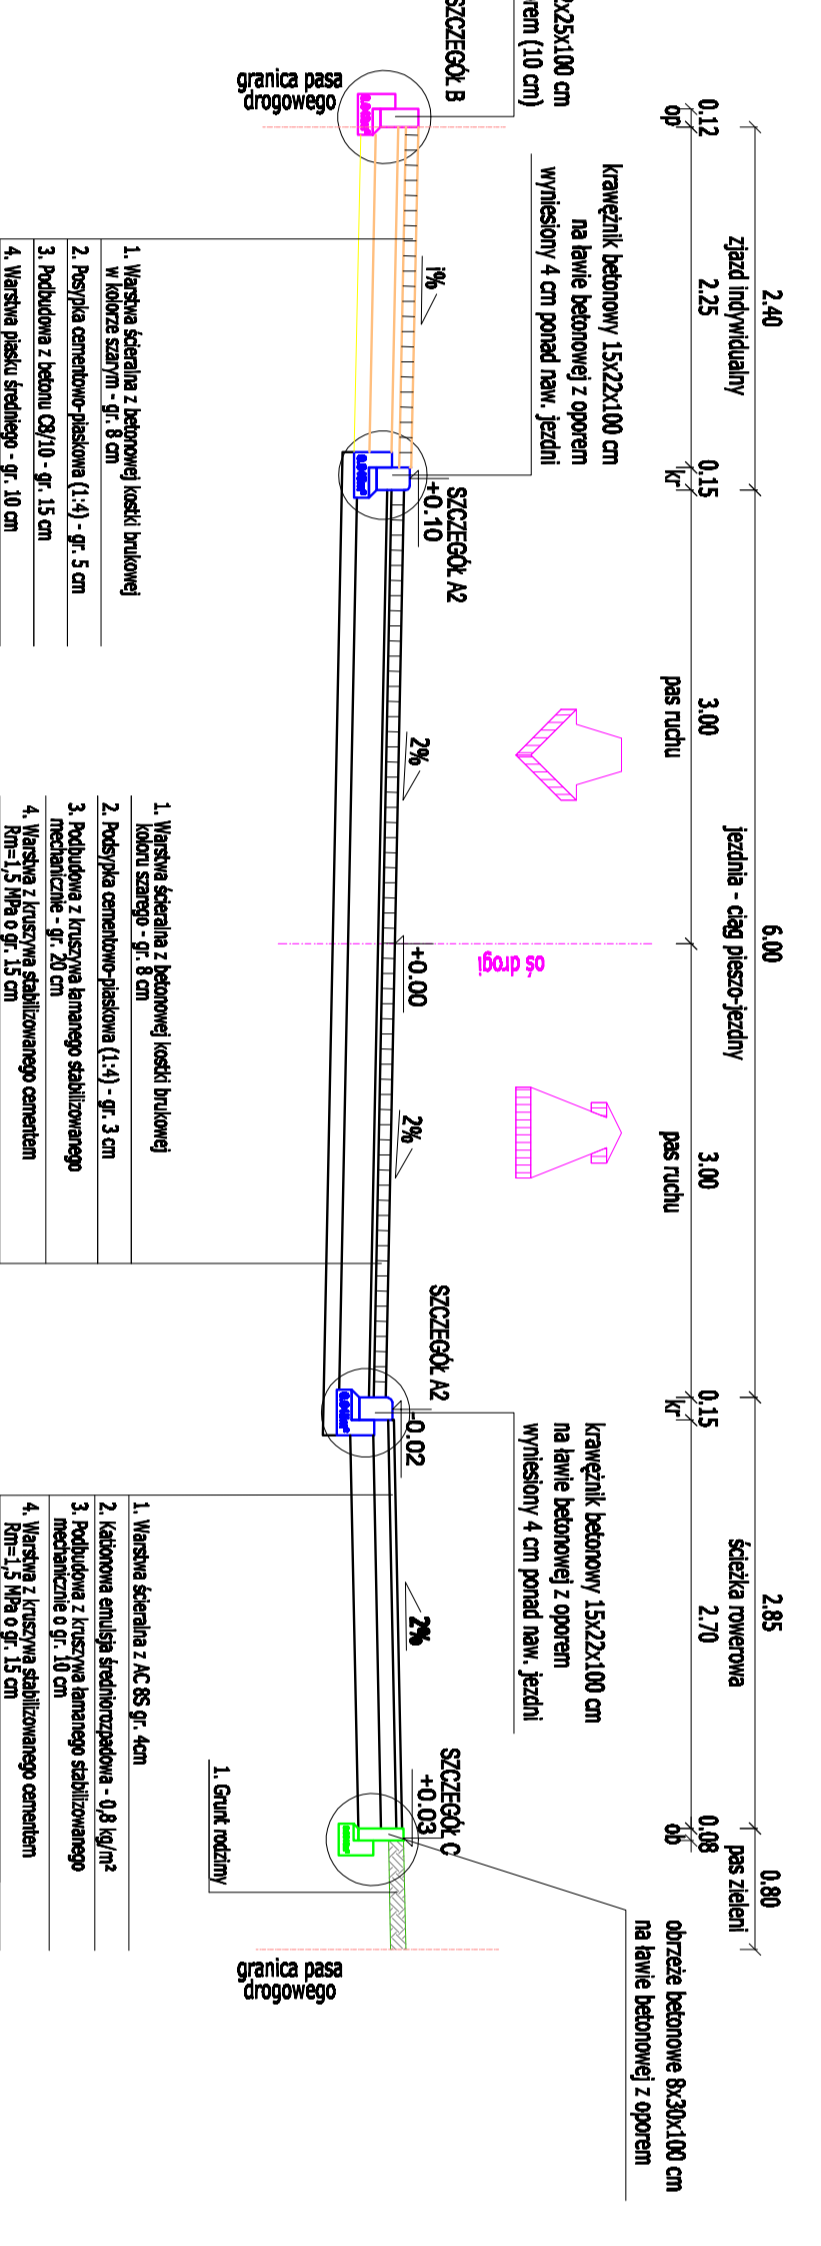



Przekrój A-A

jezdnie o spadku jednostronnym o szer. 6,00m

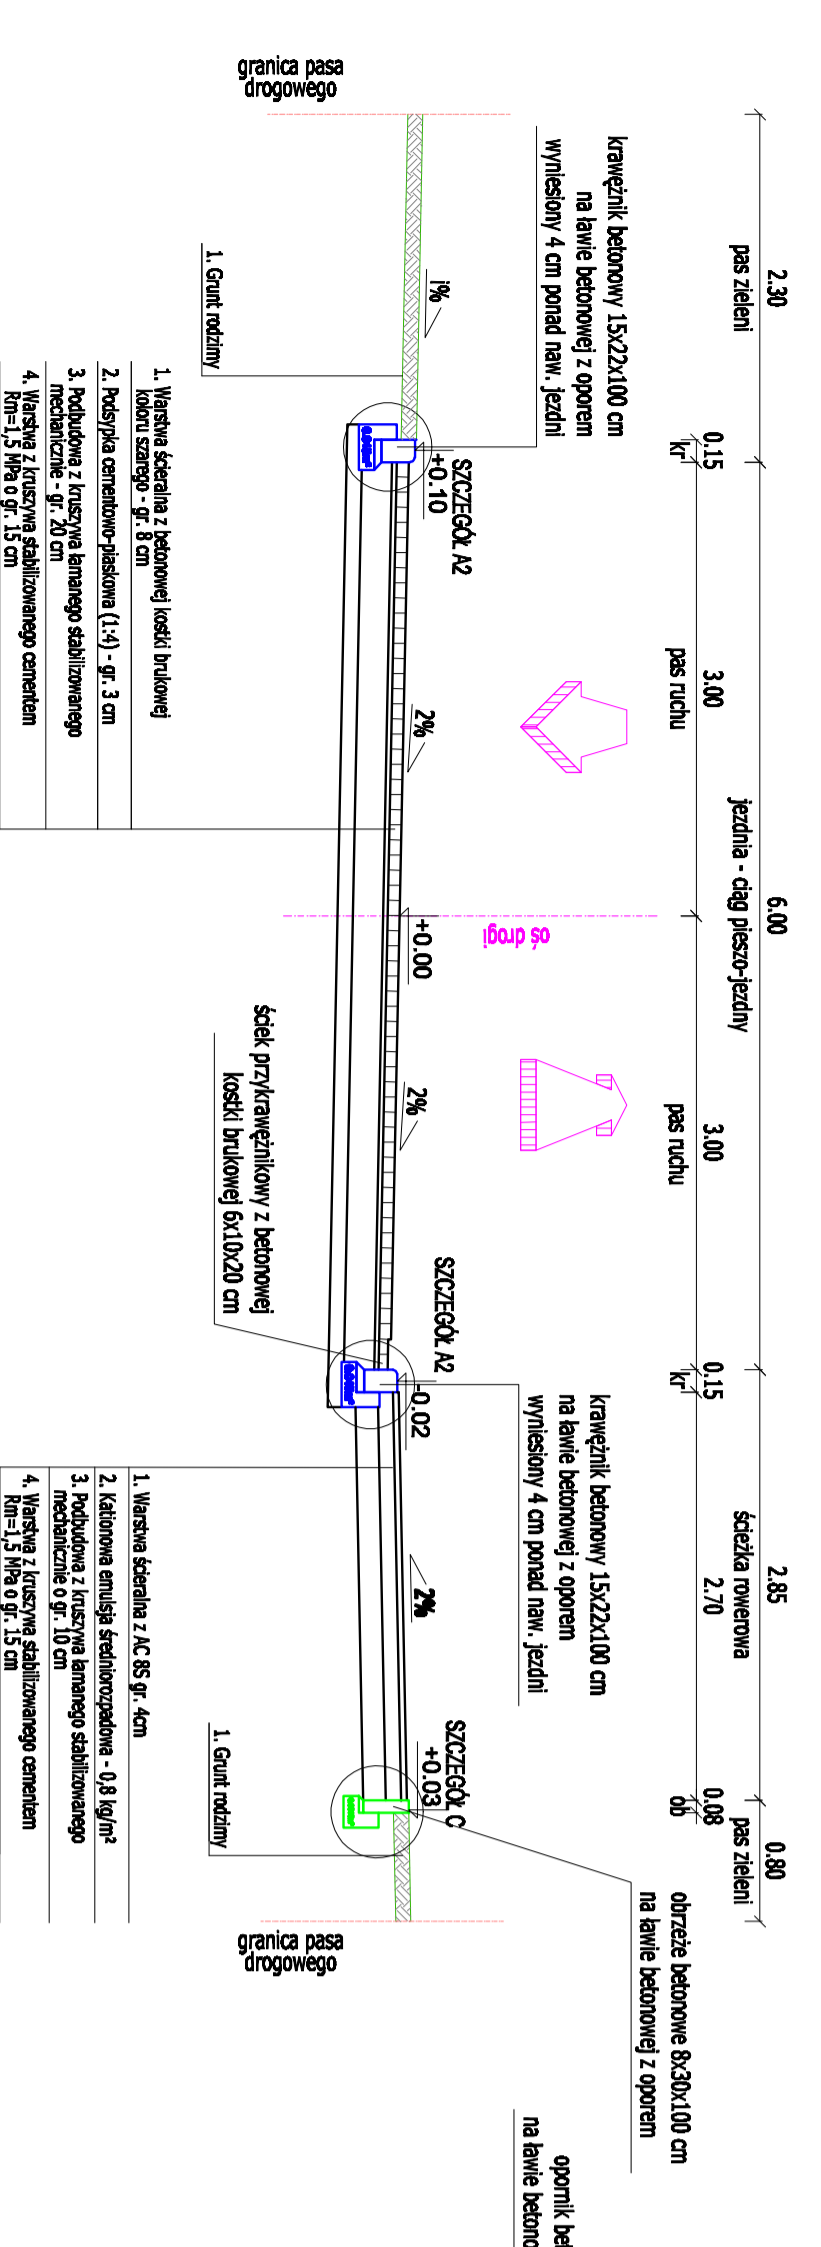


Przekrój B-B

jezdnie o spadku jednostronnym o szer. 6,00m

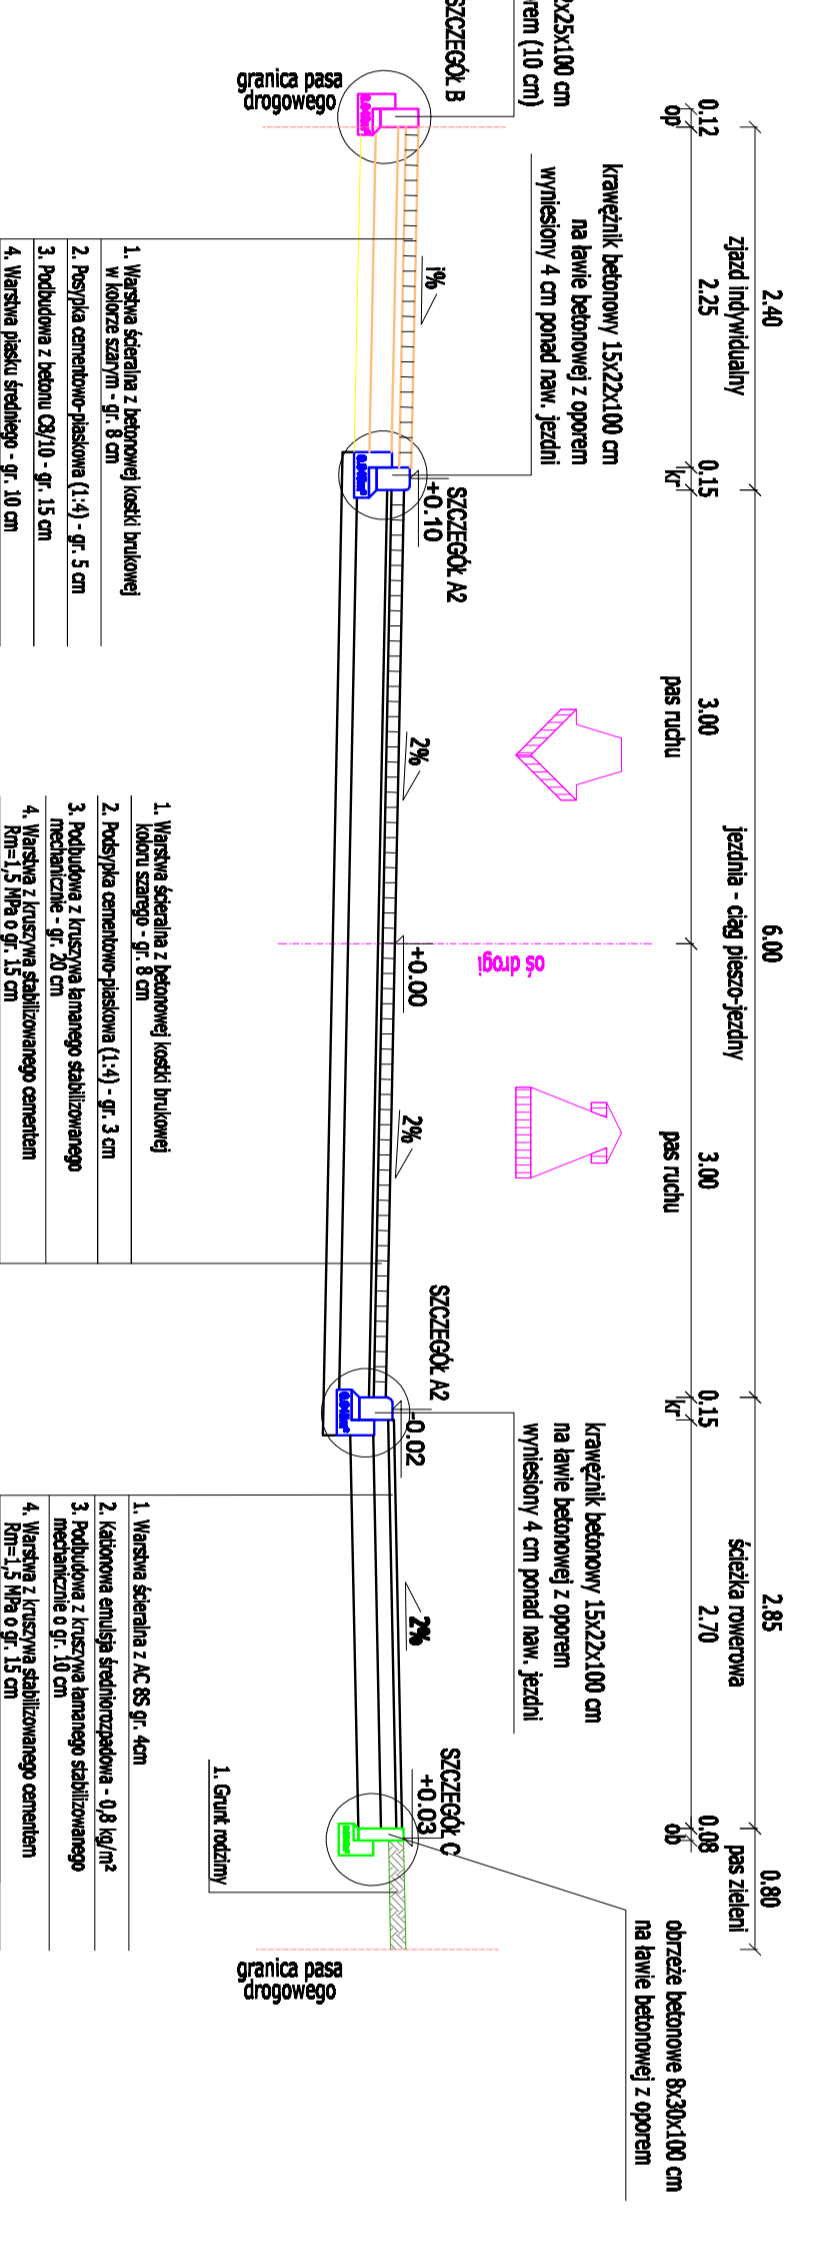


Przekrój C-C

jezdnie o spadku jednostronnym o szer. 6,00m

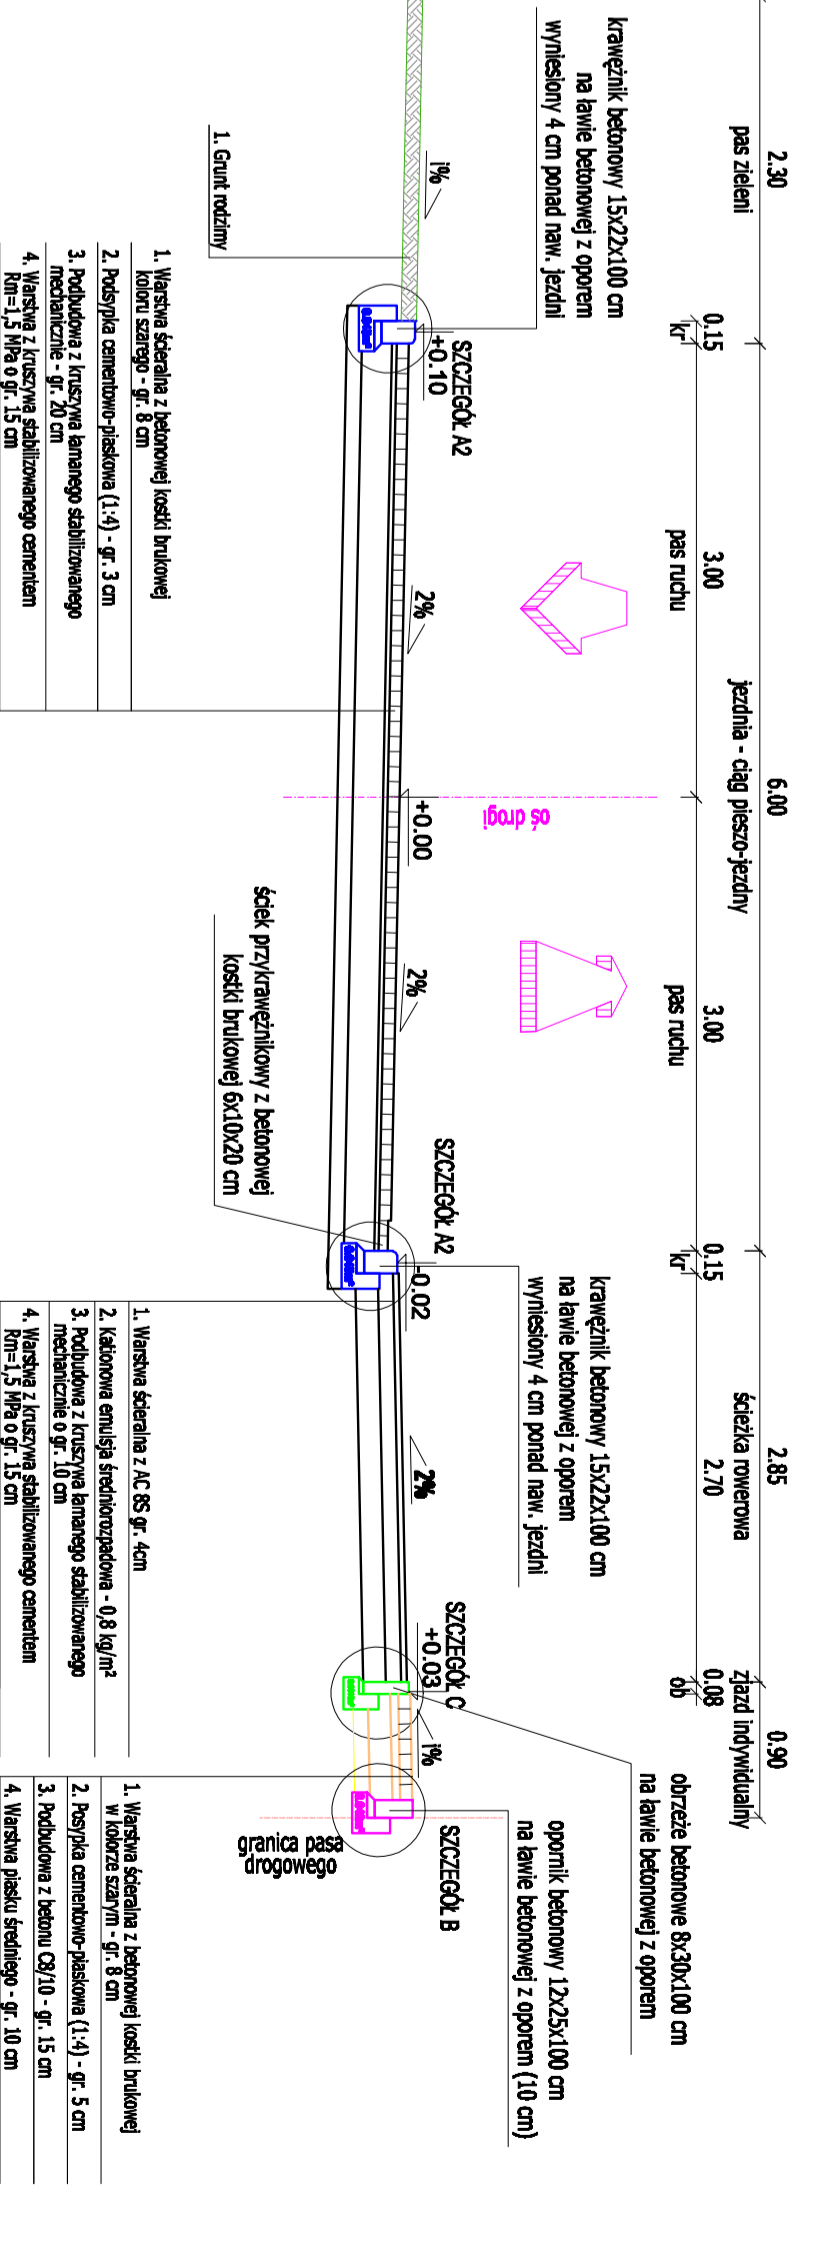


Przekrój D-D

jezdnie o spadku jednostronnym o szer. 5,50m

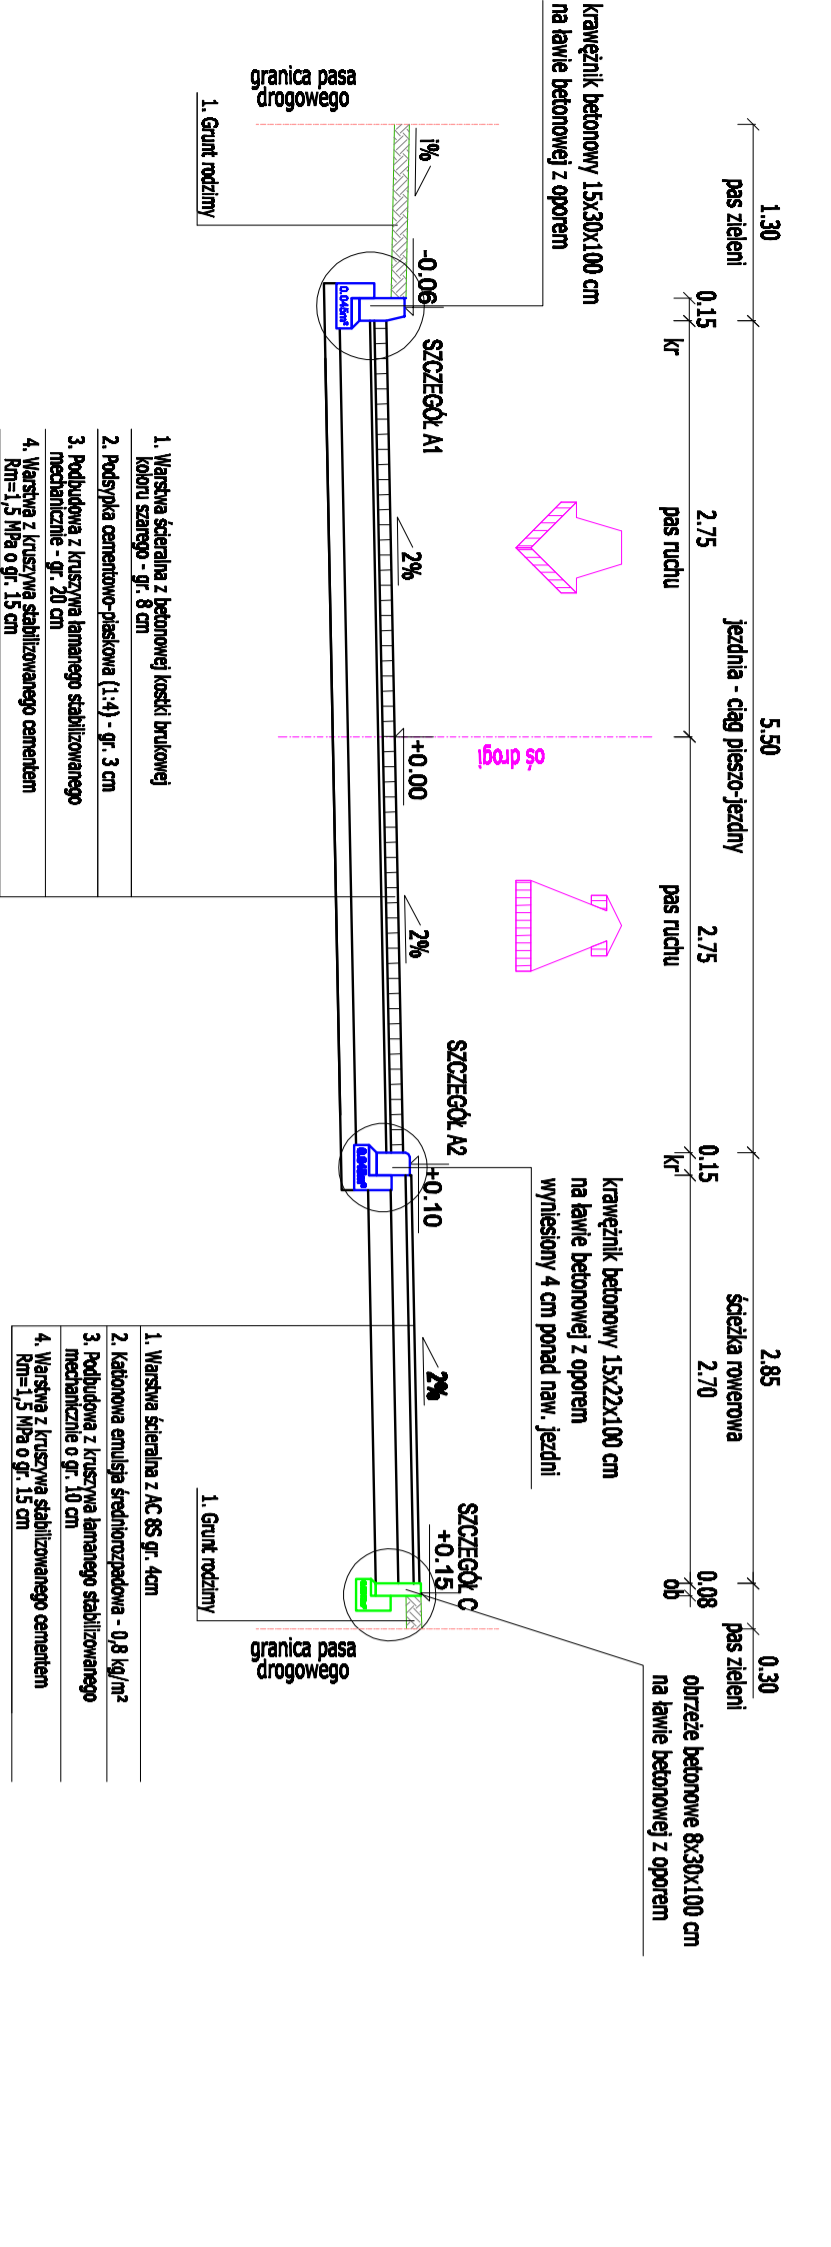


Przekrój E-E

jezdnie o spadku jednostronnym o szer. 5,50m
obszar naw. wysłonej na +5cm

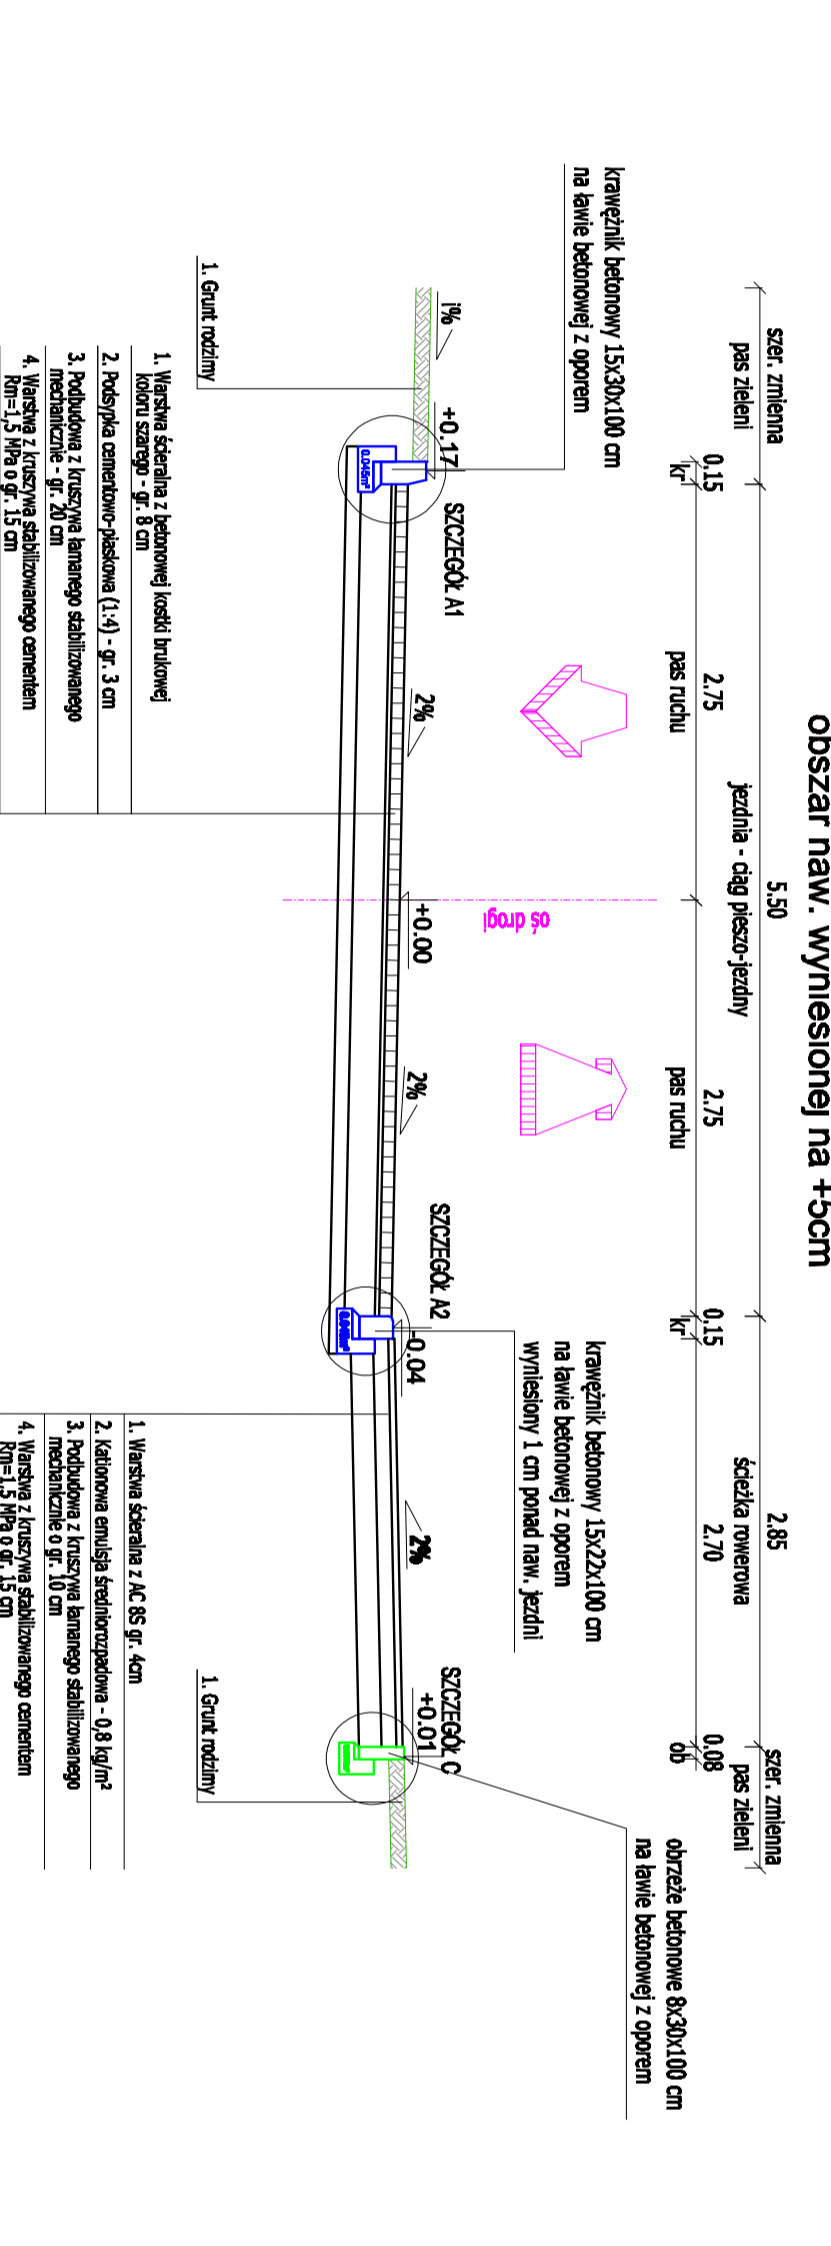

Przekrój E-E

jezdnie o spadku jednostronnym o szer. 5,50m

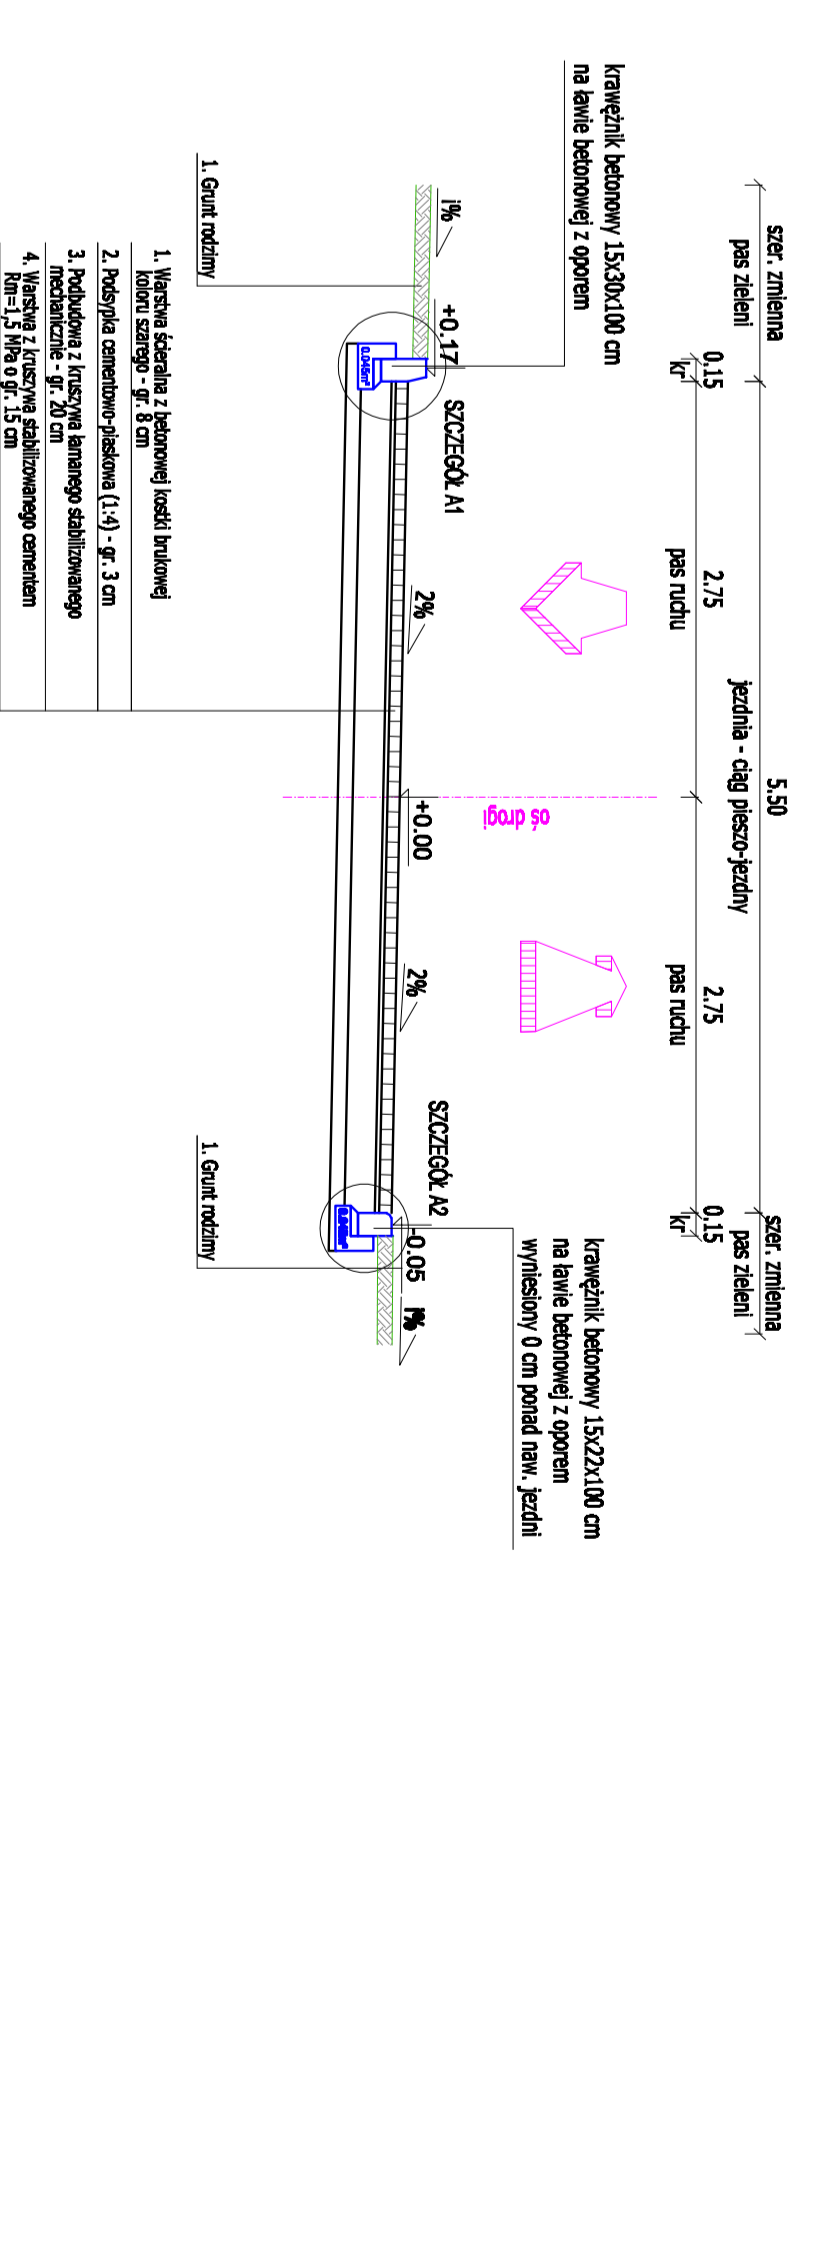

Legenda:
 kr - krawężnik betonowy
 op - opornik betonowy
 cd - obrzeże betonowe

Projekt budowlany-wykonawczy

Przebudowa ul. Strumykowej w Ostrowie Wielkopolskim

PRZEKROJE NORMALNE

6.0

mgr inż. Marcin Kaszka
 WKP/1038P/00D/11
 Inicjatywa i nadzór inwestycyjny

inż. Rafał Bobek
 mgr inż. Michał Nowak

mgp inż. Tomasz Dyrniewski

Miejski Zarząd Dróg
 ul. Zamkowa 2b
 63-400 Ostrow Wielkopolski

Pracownia Projektowa Inżynierów i Topografów
 Marcin Kaszka
 ul. Starogrodzka 25, 63-400 Ostrow Wielkopolski
 tel. 697 335 657, 695 251 941 fax. 62 894 40 12

ul. Starogrodzka 25, 63-400 Ostrow Wielkopolski
 tel. 697 335 657, 695 251 941 fax. 62 894 40 12