PROFIL: *oś_ul.Strumykowe_odc.2*
Poziom Porównawczy: 120.00 m n.p.m.

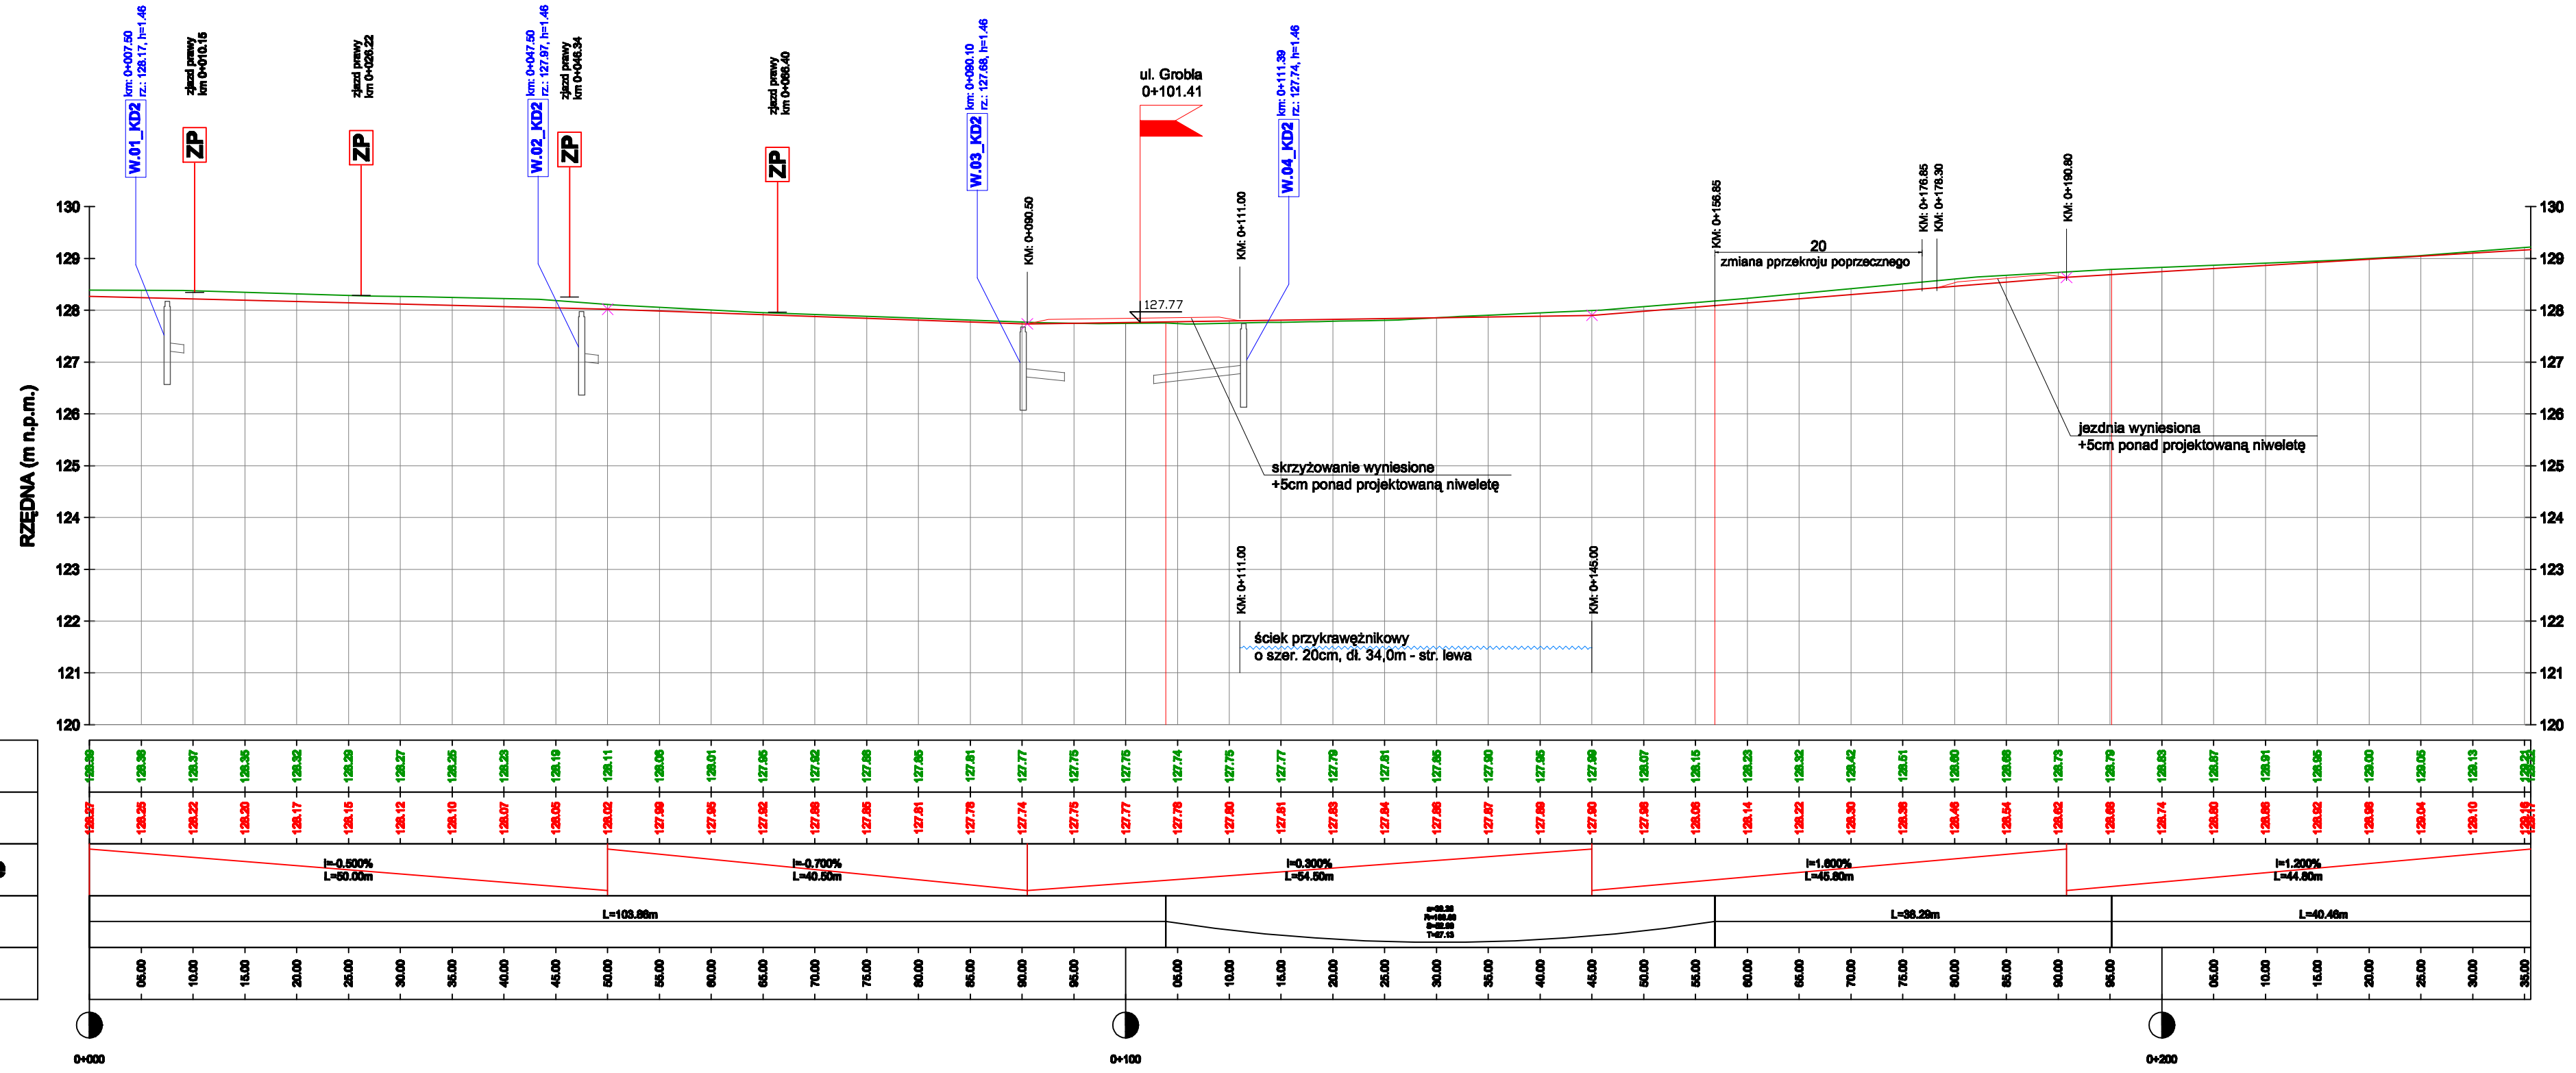

Legenda:

- projektowana niweleta drogi
- teren istniejący
- oznaczenie skrzyżowania
- opis proj. wpustu deszczowego
- proj. wpust deszczowy
- oznaczenie projektowanych zjazdów

Miejski Zarząd Dróg
ul. Zamenhofa 2b
63-400 Ostrów Wielkopolski

Pracownia Projektowa
Infrastruktury Drogowej
Marcin Kasałka
ul. Staroprzygodzka 25 , 63-400 Ostrów Wielkopolski
tel. 607 335 657, 505 281 941 fax. 62 594 40 12

Projekt budowlany-wykonawczy

Przebudowa ul. Strumykowej w Ostrowie Wielkopolskim

lipiec 2013r.

4.2

PROFIL PODŁUŻNY

SKALA 1: 50/500

PROJEKTANT	mgr inż. Marcin Kasałka WKP/0305/POOD/11 Uprawniony do projektowania bez ograniczeń w specjalności drogowej	
ASYSTENCI	inż. Rafał Bober	
	mgr inż. Michał Nowak	
	mgr inż. Tomasz Dryjański	