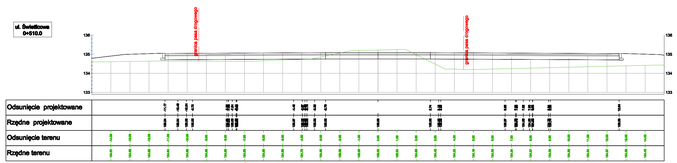

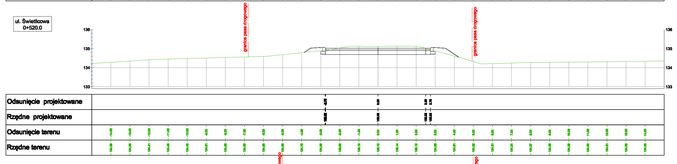

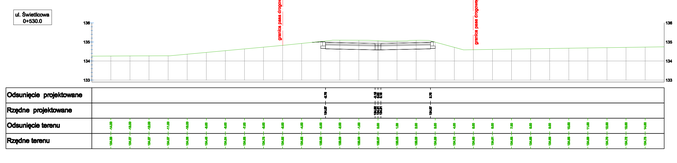

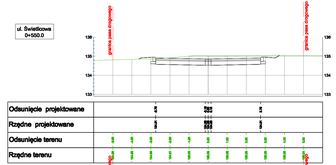

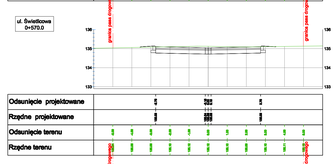

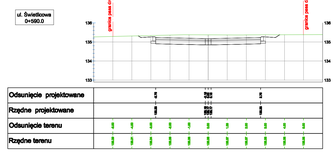

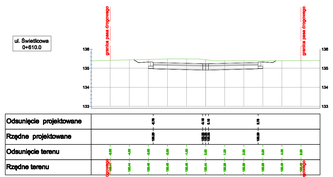

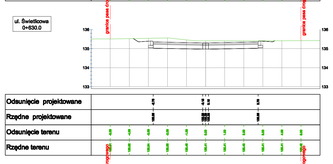

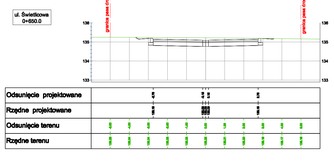

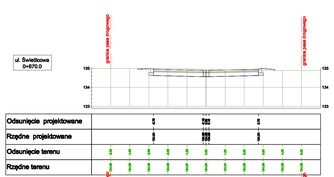

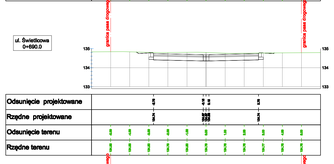

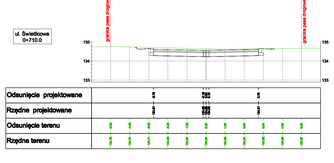

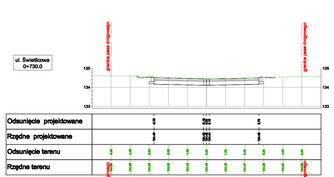

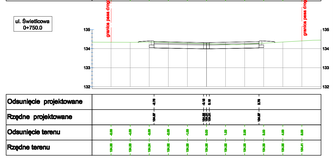

Legenda:

- konstrukcja projektowanej drogi
- istniejący teren / nawierzchnia istniejącej drogi
- granica pasa drogowego

Uwaga!
Granice pasa drogowego nie pokazane na przekrojach poprzecznych znajdują się poza ich zakresem

Miejski Zarząd Dróg
ul. Zamenhofa 2b
63-400 Ostrów Wielkopolski

Pracownia Projektowa
Infrastruktury Drogowej
Marcin Kasalba
ul. Staroprzygodzka 23 , 63-400 Ostrów Wielkopolski
tel. 607 233 657, 060 291 041 fax. 62 594 40 12

Projekt budowlany wykonawczy

Budowa kanalizacji deszczowej, jezdni i chodników na ul. Świetlicowej w Ostrowie Wielkopolskim

wyciąg 2019-

5.4

PRZEKROJE POPRZECZNE

SKALA 1:100

PROJEKTANT: mgr inż. Marcin Kasalba, WKP/0305/POOD/11 (uprawnienia do projektowania bez ograniczeń w specjalności drogowej)

ASYSTENCI: inż. Rafał Ibżer; mgr inż. Michał Nowak; mgr inż. Tomasz Dryjański