


Profil podłużny skala 1:100/500 ul. Szczęśliwa

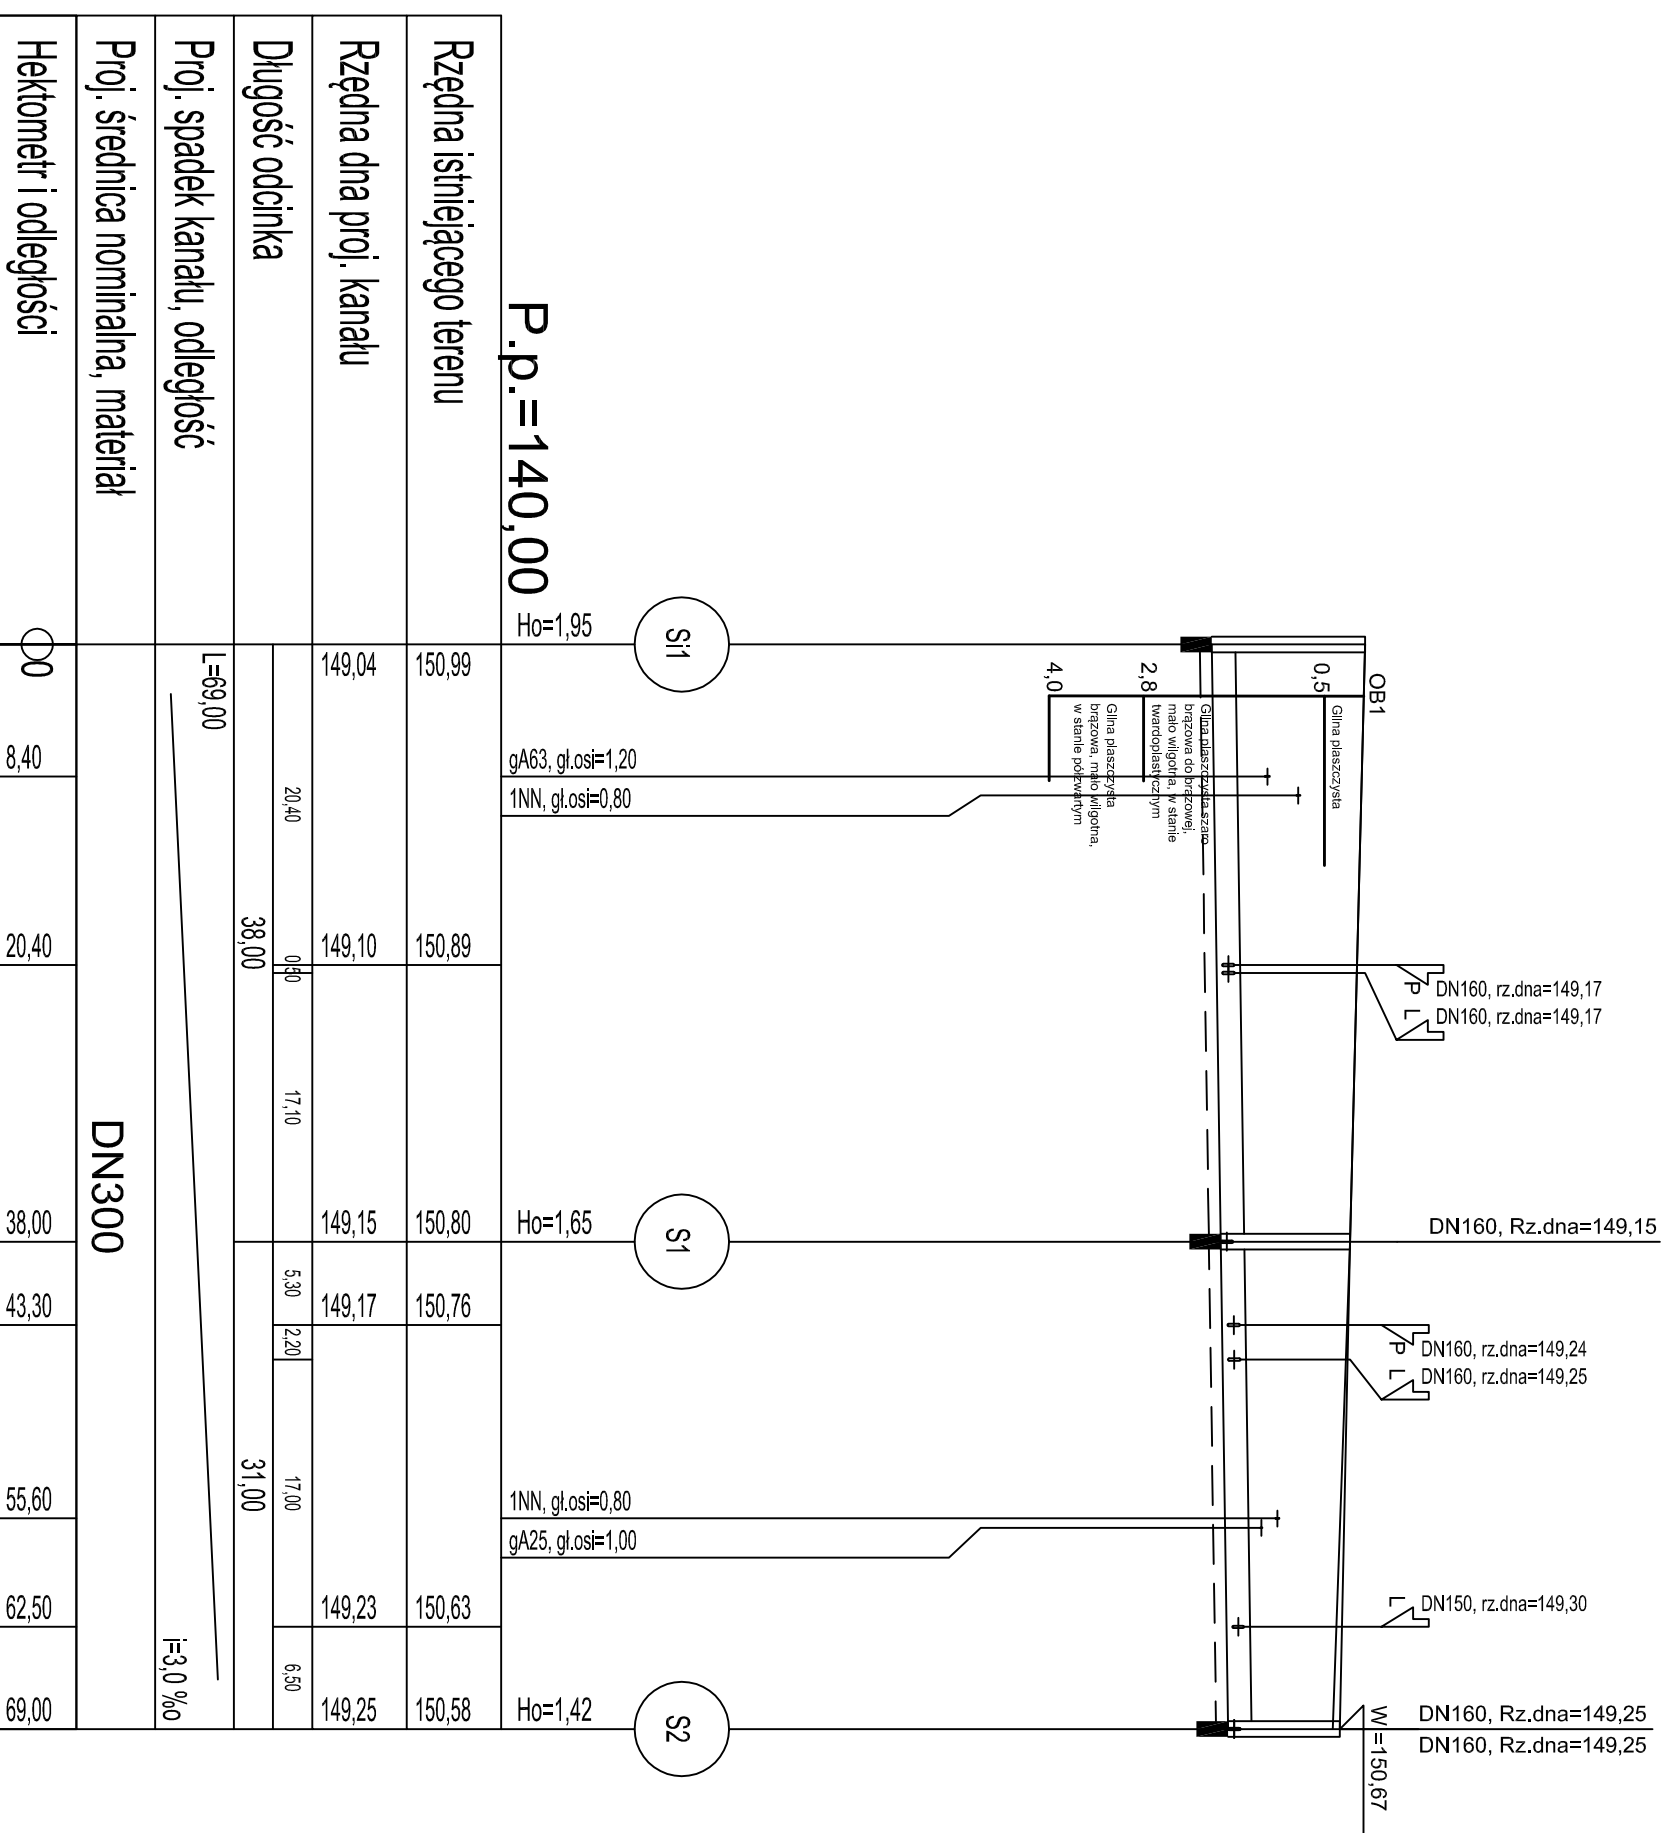

"Cowogaz"
PRACOWNIA PROJEKTOWA
SIECI I INSTALACJI SANITARNYCH

NIP 618-002-46-71

62-800 Kalisz ul. Serbinowska 1a tel./fax. 62 7643-159

STADIUM Projekt wykonawczy

TEMAT Budowa kanalizacji deszczowej

OBIEKT Kanalizacja deszczowa Dz 300 mm PVC-U
Profil podłużny kanatu deszczowego

DATA

ADRES m. Osirów Wielkopolski, ul. Szczęśliwa

01.2014

PROJEKTANT mgr inż. K. Biernacki

nr upr. BN-10.9/09/82

SKALA

SPRAWDZAJĄCY mgr inż. M. Licznerski

nr upr. NB/U/7342/0/98

NR RYS. 2

1:100/500