


Profil podłużny ul. Szczęśliwa skala 1:100/100

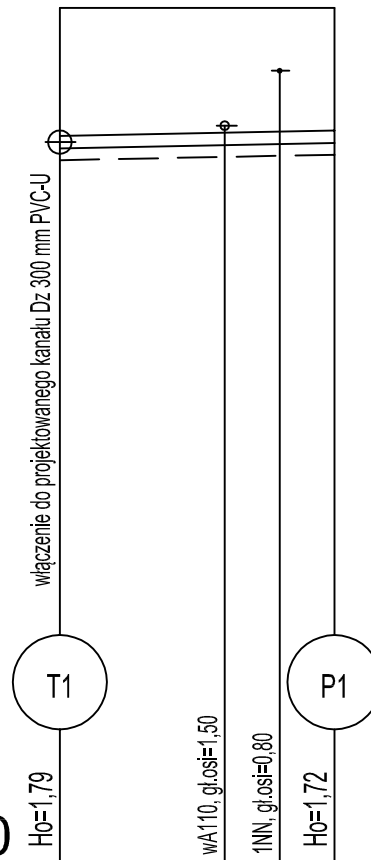

	P.p.=140,00		
Rzędna istniejącego terenu	150,89		150,89
Rzędna dna proj. kanału	149,10		149,17
Długość odcinka	3,50		
Proj. spadek kanału, odległość	L=3,50 i=20,0 ‰		
Proj. średnica nominalna, materiał	DN160		
Hektometr i odległości	00	2,10	2,80 3,50



"COWOGAZ"

**PRACOWNIA PROJEKTOWA
SIECI I INSTALACJI SANITARNYCH**

NIP 618-002-46-71

62-800 Kalisz

ul. Serbinowska 1a

tel./fax. 62 7643-159

STADIUM	Projekt wykonawczy			
TEMAT	Budowa kanalizacji deszczowej			
OBIEKT	Kanalizacja deszczowa Dz 300 mm PVC-U Profil podłużny wyprowadzenia kanalizacji deszczowej do działki 26/35			DATA
ADRES	m. Ostrów Wielkopolski, ul. Szczęśliwa			01.2014
PROJEKTANT	mgr inż. K. Biernacki	nr upr.	BN-10.9/69/82	SKALA
SPRAWDZAJĄCY	mgr inż. M. Licznerski	nr upr.	NB/U/7342/40/98	NR RYS.
			1:100/100	5