


Skala pionowa 1:100
Skala pozioma 1:500

PP=130,00

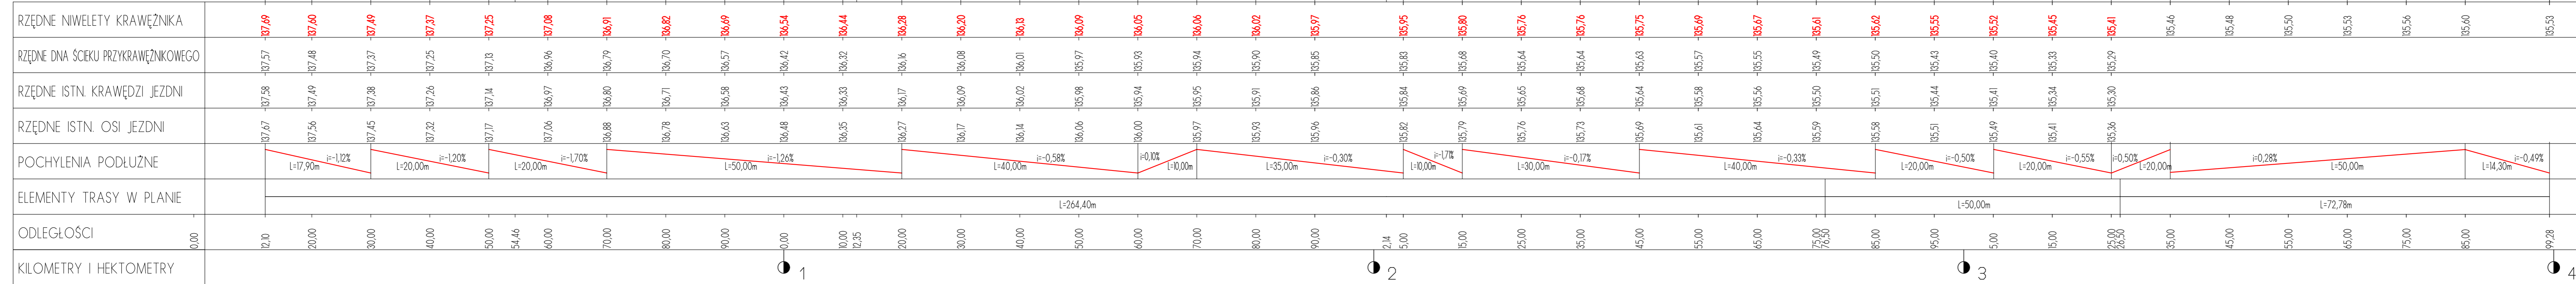

LEGENDA

- niweleta projektowanego krawężnika
- niweleta istn. krawężnika do pozostawienia
- proj. ściek przykrawężnikowy

Projekt jest chroniony Prawem Autorskim (Dz. U. 94.24.83). Wszystkie informacje zawarte w tym projekcie (rysunki i opis) stanowią własność intelektualną firmy "eMWu KAROLAK" i nie wolno ich użyć ponownie i reprodukowac bez zgody wyżej wymienionej firmy.

eMWu KAROLAK	003		
	002		
	001	Projekt wykonawczy	30.04.2014 r.
Nr wydania:	Temat:	Data:	
Pracownia projektowa: eMWu KAROLAK 63-400 Ostrów Wlkp, ul. Dworcowa 1			

Klient:	Miejski Zarząd Dróg 63-400 Ostrów Wlkp, ul. Zamenhofa 2b
Projekt:	Przebudowa nawierzchni chodnika i wjazdów do posesji na ul. Traugotta (od ul. Gorzyckiej do ul. Kordeckiego) w Ostrowie Wielkopolskim
Faza/Temat:	PROFIL PODŁUŻNY

IME I NAZWISKO PROJEKTANTA:	UPRAWNIENIA:	PODPIS:
mgr inż. Dariusz Pióciennik		
tech. Piotr Wawrzycki		
Główny projektant:		
mgr inż. Mirosław Karolak	WKP/0100/POOD/09	
Sprawdzający:		

Sporządzono w oparciu o: ALLPLAN FT v. 2006

Branża:	DROGOWA	Nr projektu:	167
Data:	KWIECIEŃ 2014	Nr rysunku:	002-D
Skala:	1:100 / 1:500		