


ul. Kaszubska

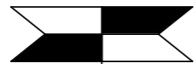


ul. Kaszubska

Skala pionowa 1:100
Skala pozioma 1:500

PP=123,00

| | | | | | | |
|-------------------------|---------------------|--------|--------|--------|--------|--------|
| RZĘDNE NIWELETY | 130,85 130,87 | 130,97 | 131,21 | 131,28 | 131,31 | 131,41 |
| ELEMENTY NIWELETY | I=0,76% L=74,00m | | | | | |
| RZĘDNE TERENU | 130,85 | | 131,21 | 131,27 | 131,25 | 131,41 |
| ELEMENTY TRASY W PLANIE | L=74,00m | | | | | |
| ODLEGŁOŚCI | 0,00 2,50 | 15,50 | 47,53 | 57,45 | 61,23 | 74,00 |
| KILOMETRY I HEKTOMETRY | | | | | | |

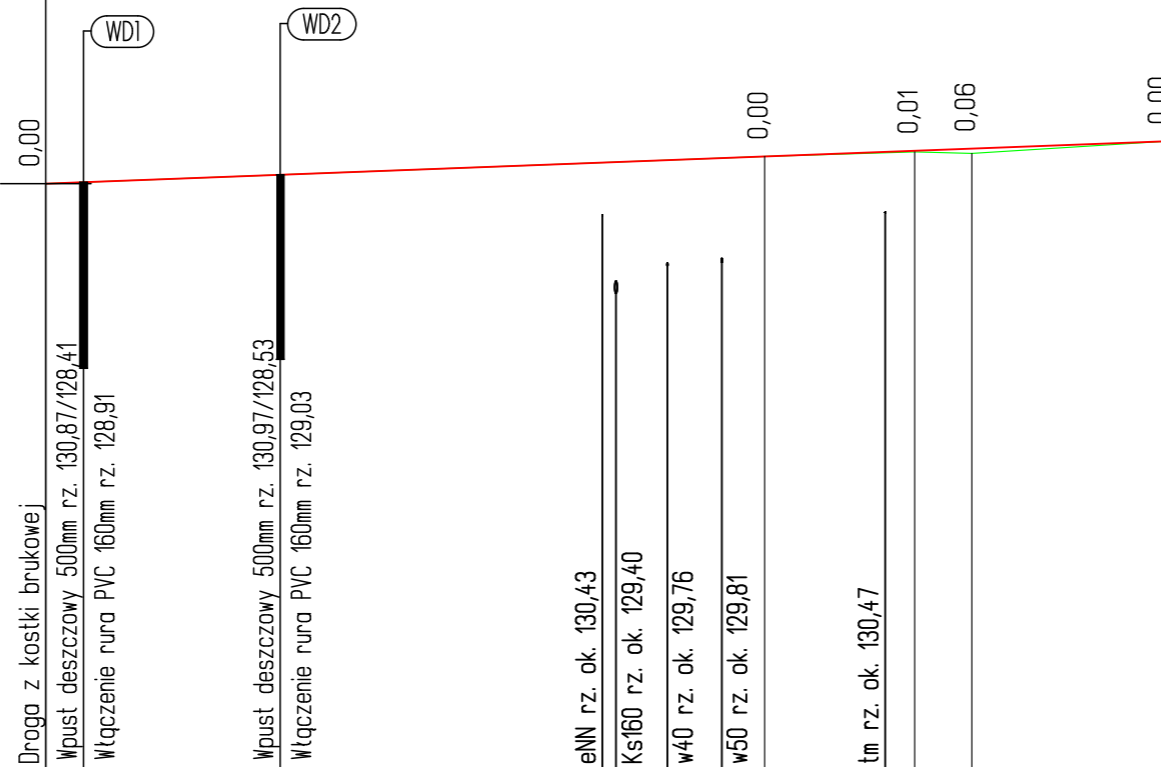

LEGENDA

- Projektowana niweleta
- Istniejący terenu

Projekt jest chroniony Prawem Autorskim (Dz. U. 94,24,83). Wszystkie informacje zawarte w tym projekcie (rysunki i opis) stanowią własność intelektualną firmy "eMWu KAROLAK" i nie wolno ich użyć ponownie i reprodukować bez zgody wyżej wymienionej firmy.



| | | |
|-------------|--------------------|---------------|
| 003 | | |
| 002 | | |
| 001 | Projekt wykonawczy | 28.07.2014 r. |
| Nr wydania: | Temat: | Data: |

Pracownia projektowa:
eMWu KAROLAK
63-400 Ostrów Wlkp, ul. Dworcowa 1

| | |
|-------------|--|
| Klient: | Miejski Zarząd Dróg 63-400 Ostrów Wlkp, ul. Zamenhofska 2b |
| Projekt: | Wykonanie nawierzchni ciągu pieszo-jezdnego z odwodnieniem na ulicy Tucholskiej w Ostrowie Wielkopolskim |
| Faza/Temat: | PROFIL PODŁUŻNY |

| | | |
|--|------------------|---------|
| IMIĘ I NAZWISKO PROJEKTANTA: | UPRAWNIENIA: | PODPIS: |
| mgr inż. Dariusz Płóciennik tech. Piotr Wawrzycki | | |
| Główny projektant: mgr inż. Mirosław Karolak | WKP/0100/POOD/09 | |
| Sprawdzający: | | |

Sporządzono w oparciu o: ALLPLAN FT v. 2006

| | | |
|---------|---------------|----------------------|
| Branża: | DROGOWA | Nr projektu: 169 |
| Data: | LIPIEC 2014 | Nr rysunku: 002-D |
| Skala: | 1:100 / 1:500 | |